SEEDING	
END WIDTH	SQ. YDS.
143	
	797
144	
	800
144	
	808
147	
	731
116	

140 120 100 80 60 40 20 ℄ 20 40 60 80 100

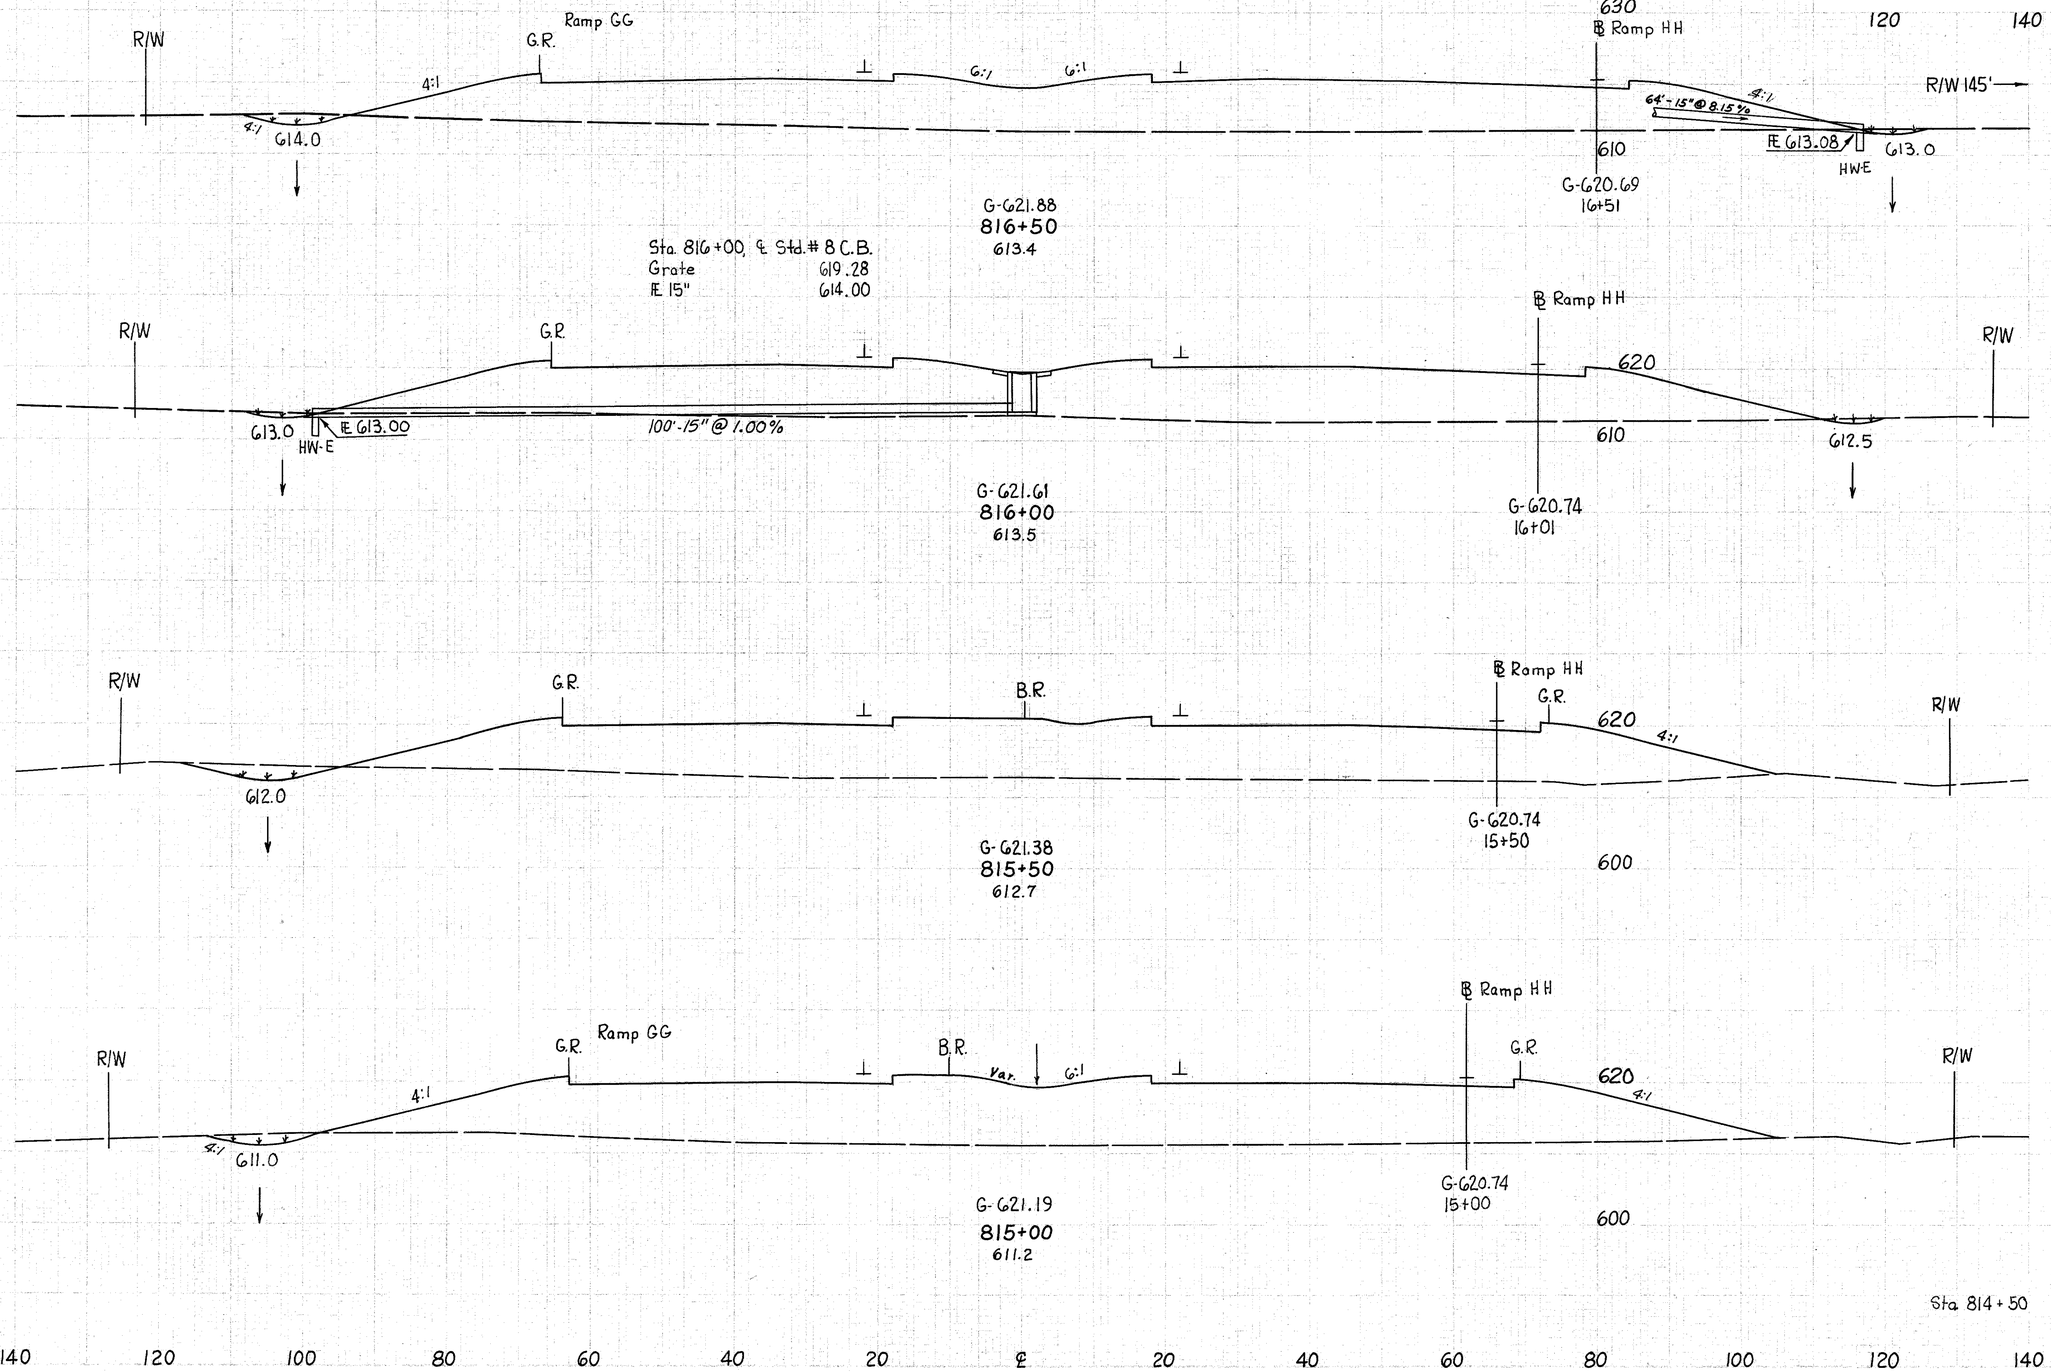

END AREA		VOLUME	
CUT	FILL	CUT	FILL
20	1236		
		26	2345
8	1297		
		32	2394
27	1288		
		39	2543
15	1458		
		19	2631
6	1383		

DIST	STATE		
2	OHIO		

75
313

LAKE COUNTY
LAK-2-16.49

140 120 100 80 60 40 20 ℄ 20 40 60 80 100 120 140

RELOCATION S.R.2 Sta. 815+00 to 816+50