FRONTAGE ROAD "B"	
SEEDING	
END WIDTH	SQ. YDS.
81	
	444
79	
	422
73	
	403
72	
	431
83	

Sta. 101+50 (Sta. 84+45)

LAKE COUNTY
LAK-2-16.49

300 280 260 240 220 200 180

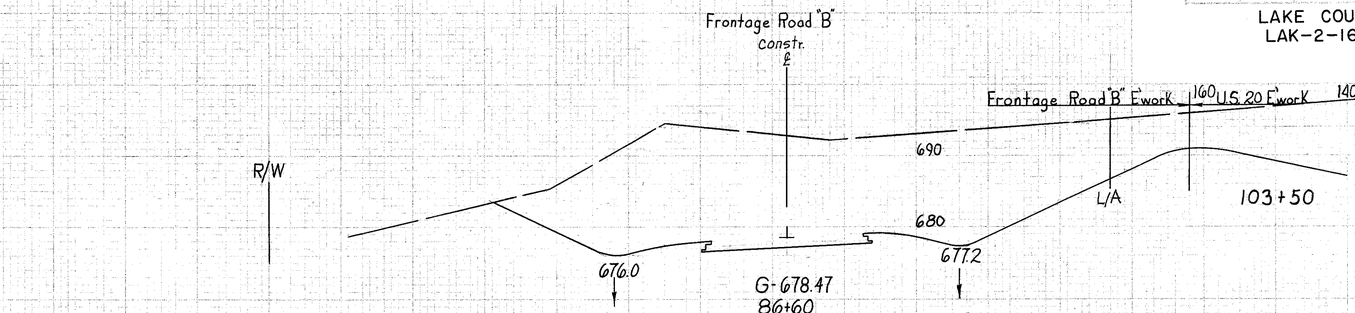

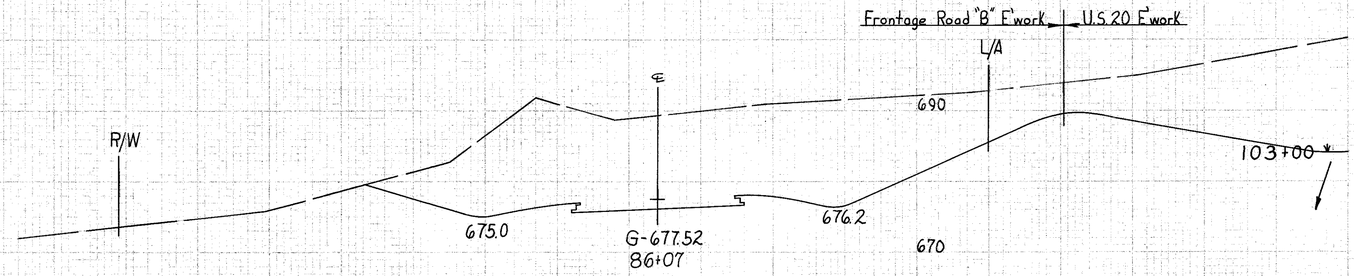

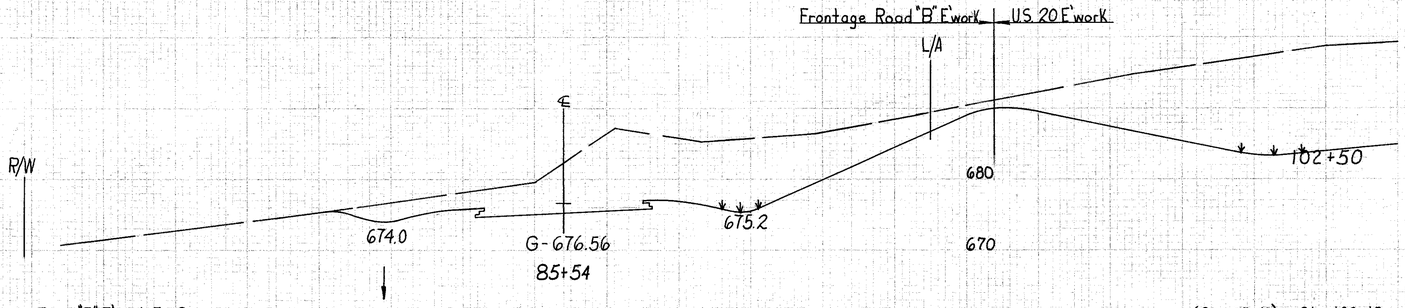

Frontage Road "B" E'work Is Computed Using Reconstr. U.S. 20 Gross Section Intervals

(Sta. 85+15) Sta. 102+15

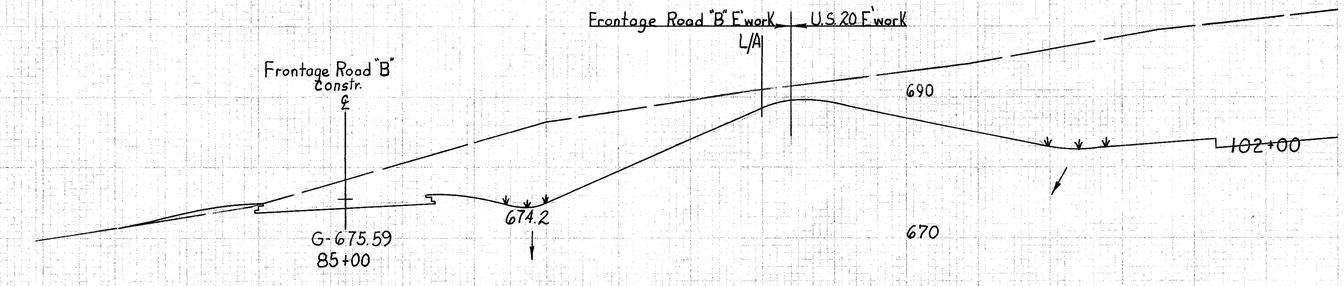

(Sta. 84+45) Sta. 101+50

320 300 280 260 240 220 200 180 160 140

FRONTAGE ROAD "B"			
END AREA		VOLUME	
CUT	FILL	CUT	FILL
1192			
		2065	
1038			
		1434	
511			
		900	
0			2
461	9		
		529	154
110	157		

Reconstr. U.S. 20 Sta 102+00 to Sta 103+50 Extended Sections Left