


SEEDING  
END SQ  
WIDTH YDS.

FED. RD. DIVISION	STATE	PROJECT	120
2	OHIO		313

LAKE COUNTY  
LAK-2-16.49

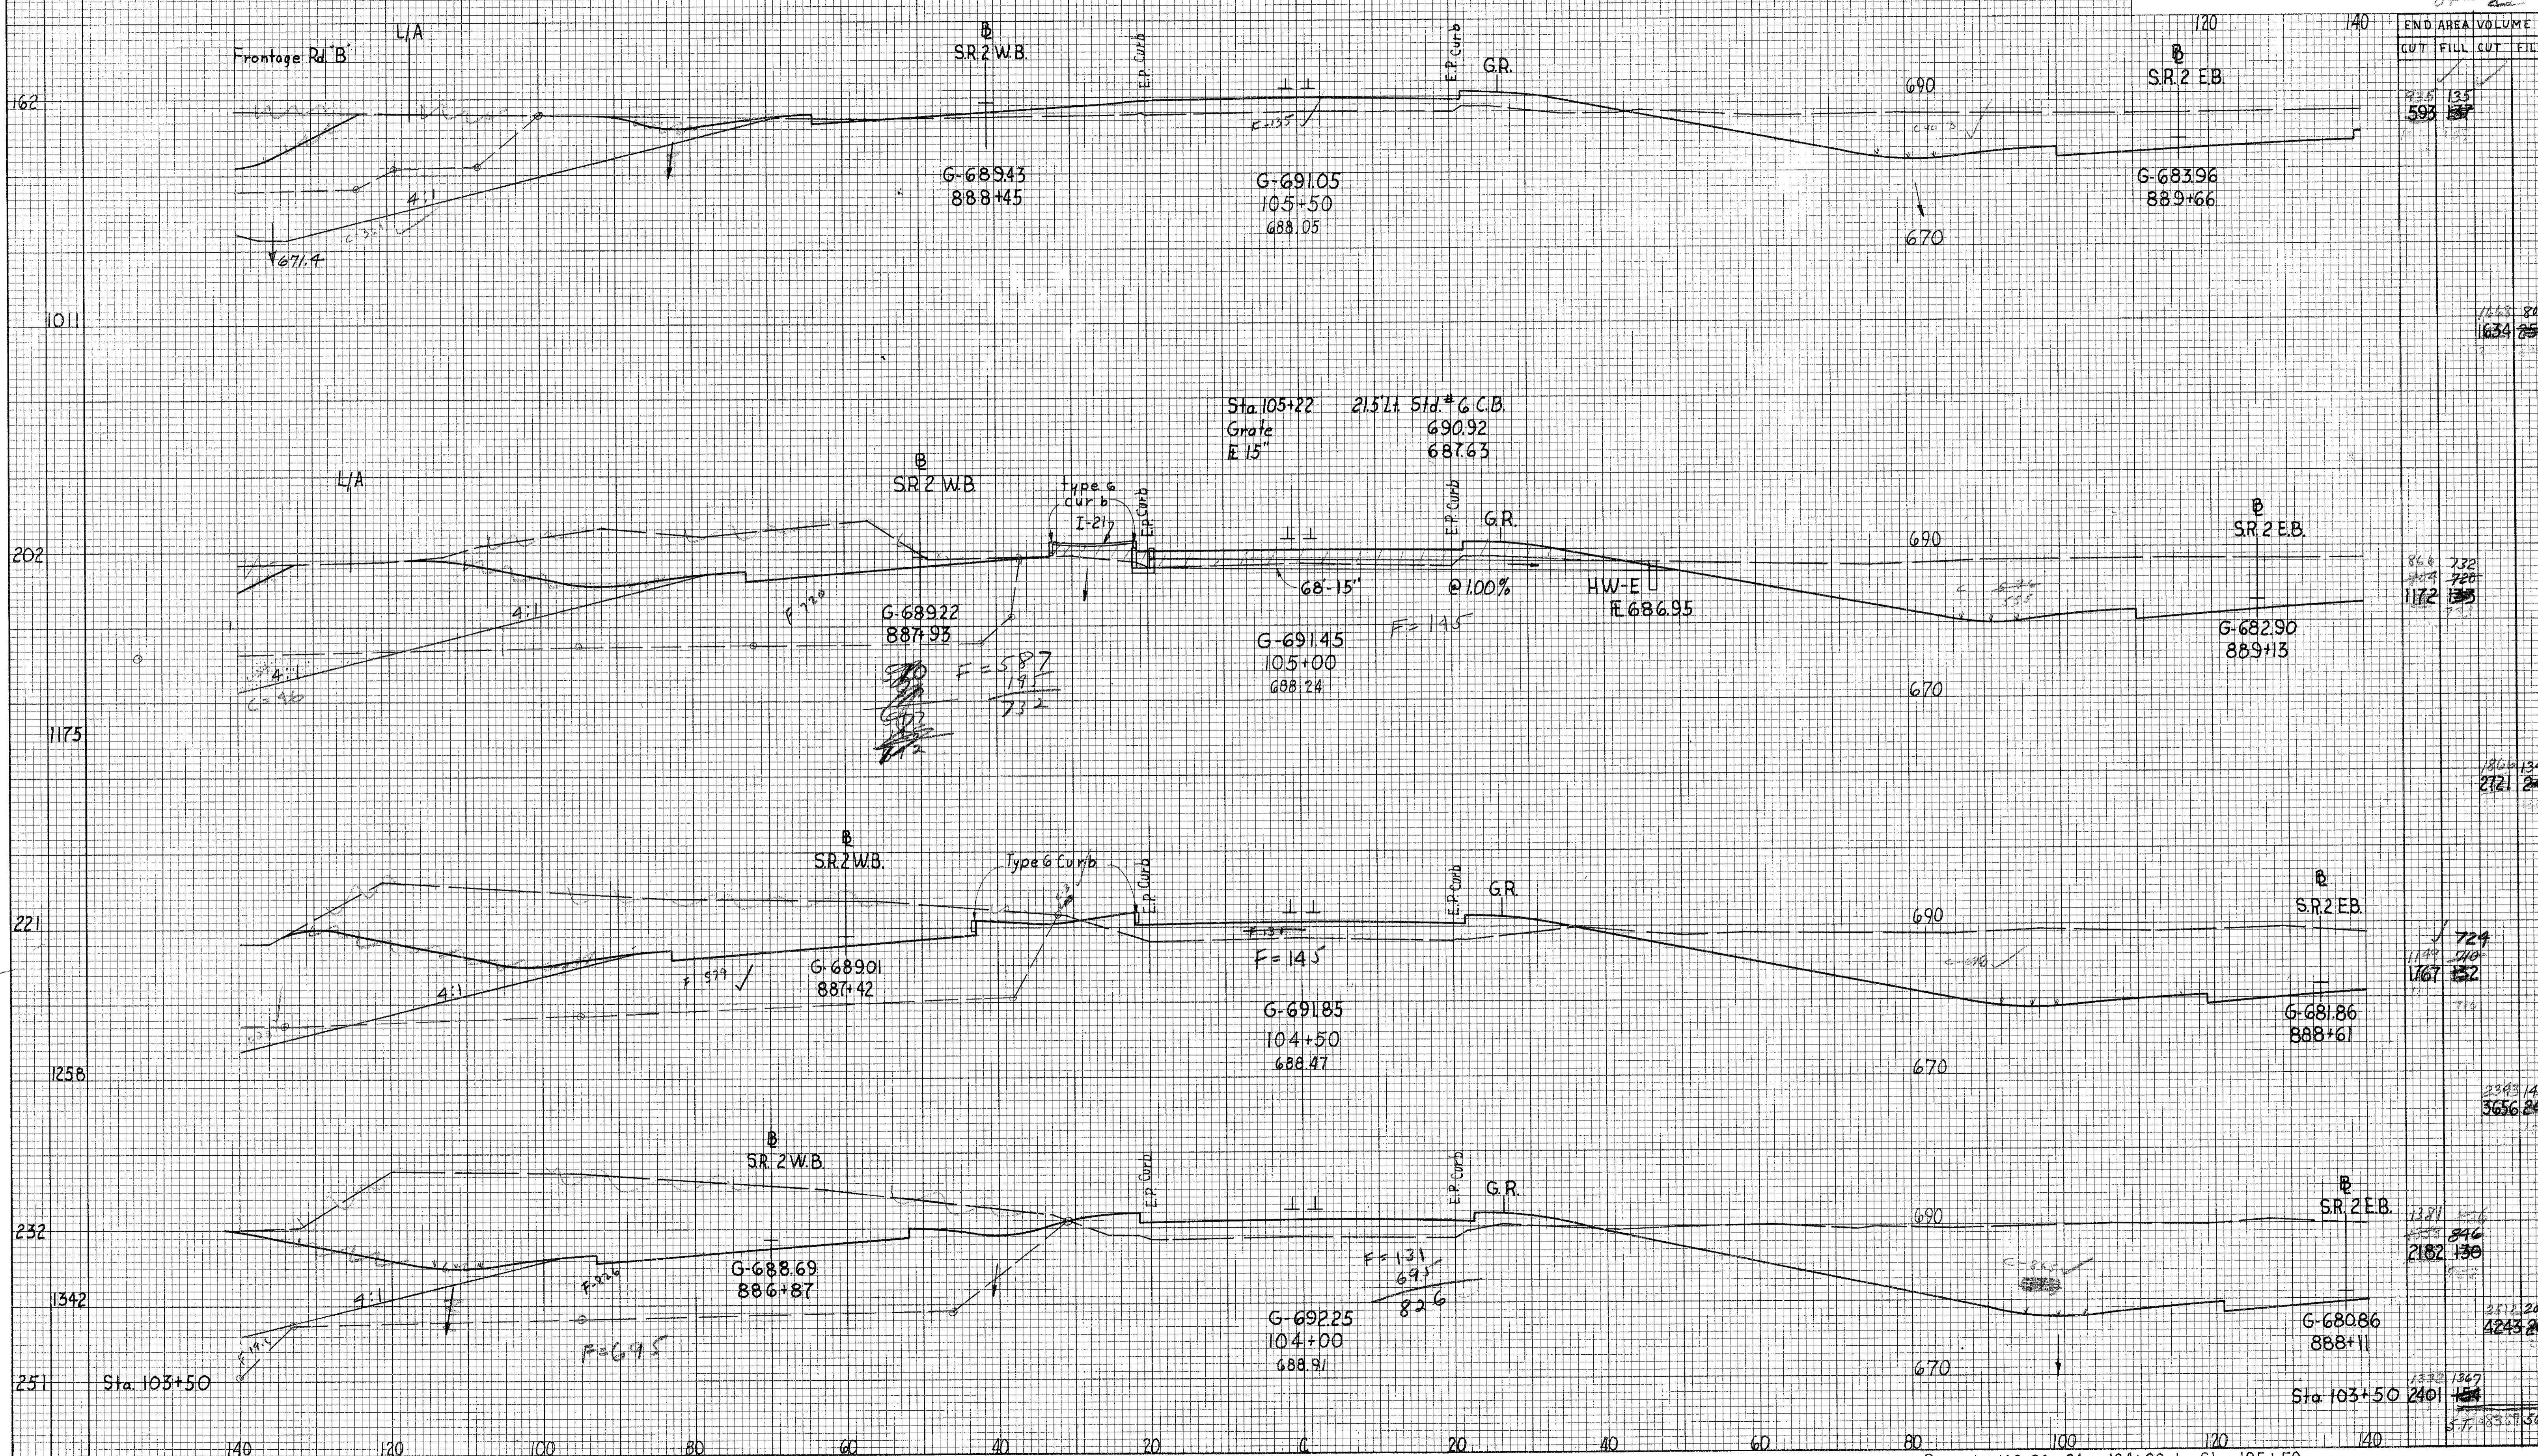

END AREA VOLUME

CUT	FILL	CUT	FILL
935	135	593	137

1648	813	1634	750
------	-----	------	-----

866	732	1172	135
-----	-----	------	-----

1866	1348	2721	245
------	------	------	-----

1149	170	1167	152
------	-----	------	-----

2343	1454	3656	243
------	------	------	-----

1321	116	2182	130
------	-----	------	-----

2512	2049	4243	203
------	------	------	-----

1332	1367	2401	158
------	------	------	-----

Reconstr. U.S. 20 Sta. 104+00 to Sta 105+50