LAKE COUNTY
LAK-2-16.49

SEEDING	
END WIDTH	SQ. YDS.
86	
	322
30	
	76
25	
	19
25	
	93
104	
	46
63	
	253
28	
	42
12	
	41
12	

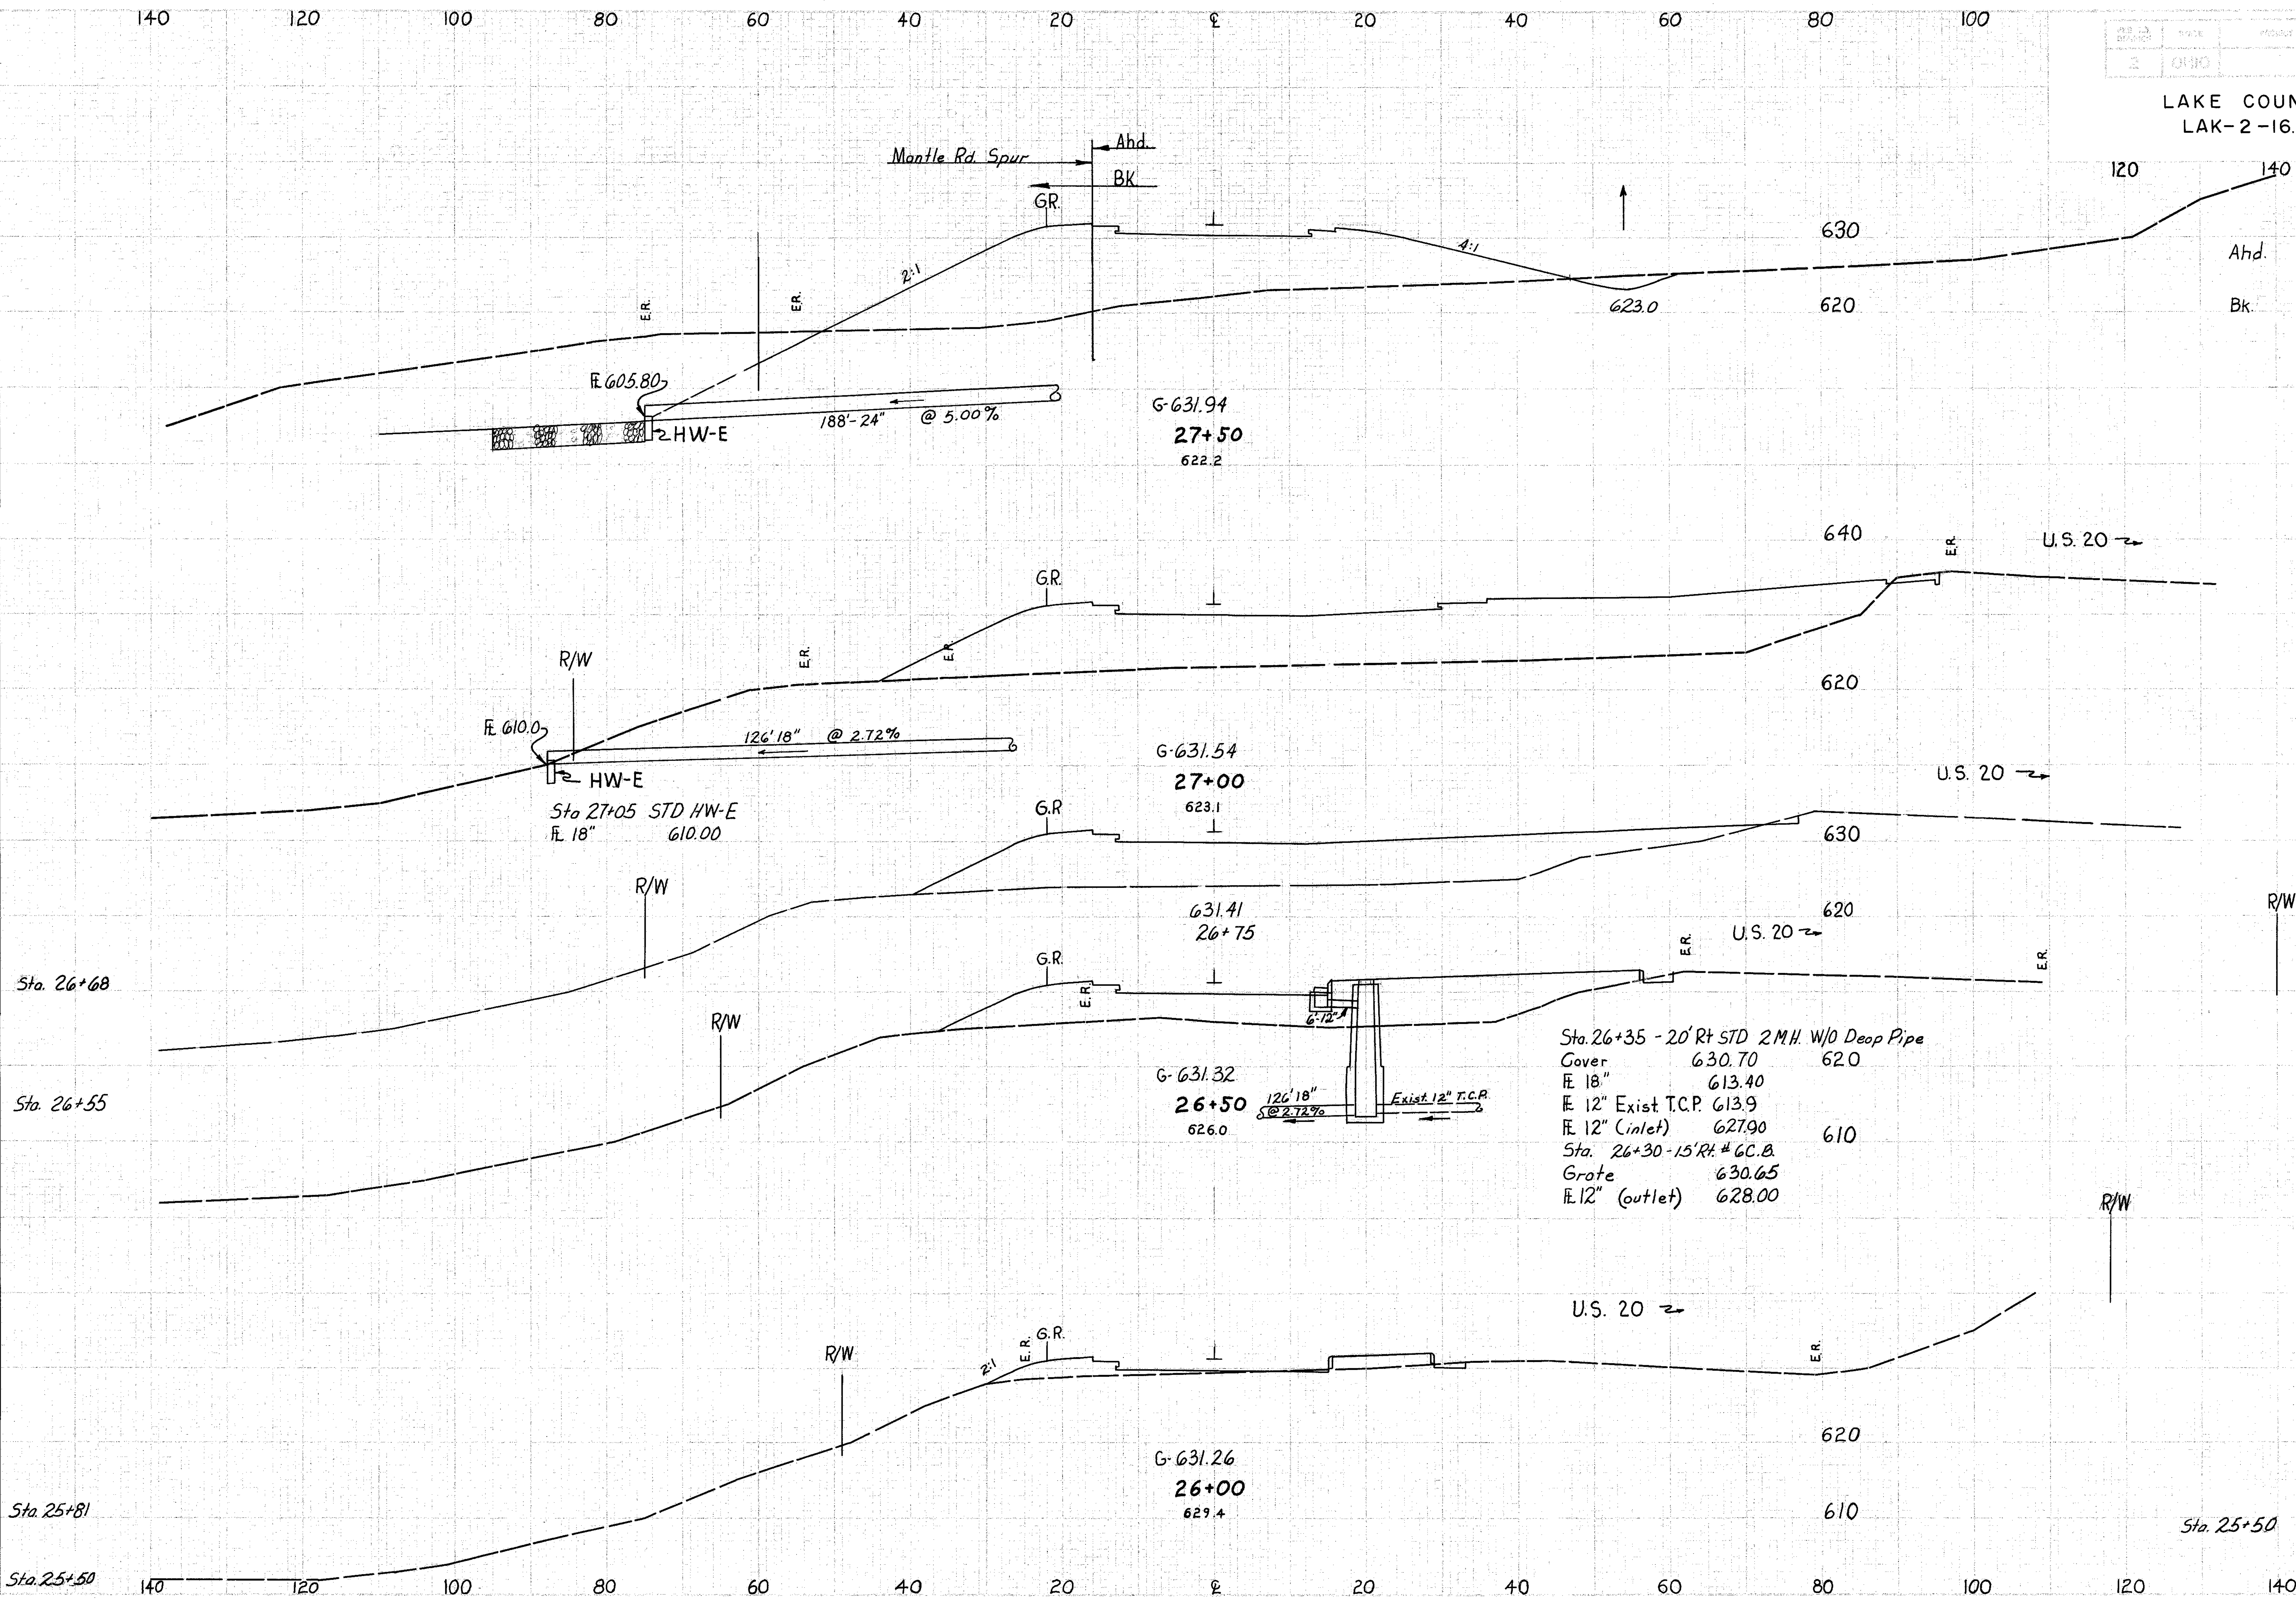

END AREA		VOLUME	
CUT	FILL	CUT	FILL
15	413	—	—
31	700		
		33	1500
5	920		
		4	675
3	538		
		3	437
3	405		
		6	432
4	62		
		26	62
24	5		

RELOCATION MANTLE ROAD STA. 26+00 to 27+50