141
313

LAKE COUNTY
LAK-2-16.49

SEEDING	
END WIDTH	SQ. YDS.
82	
	173
74	

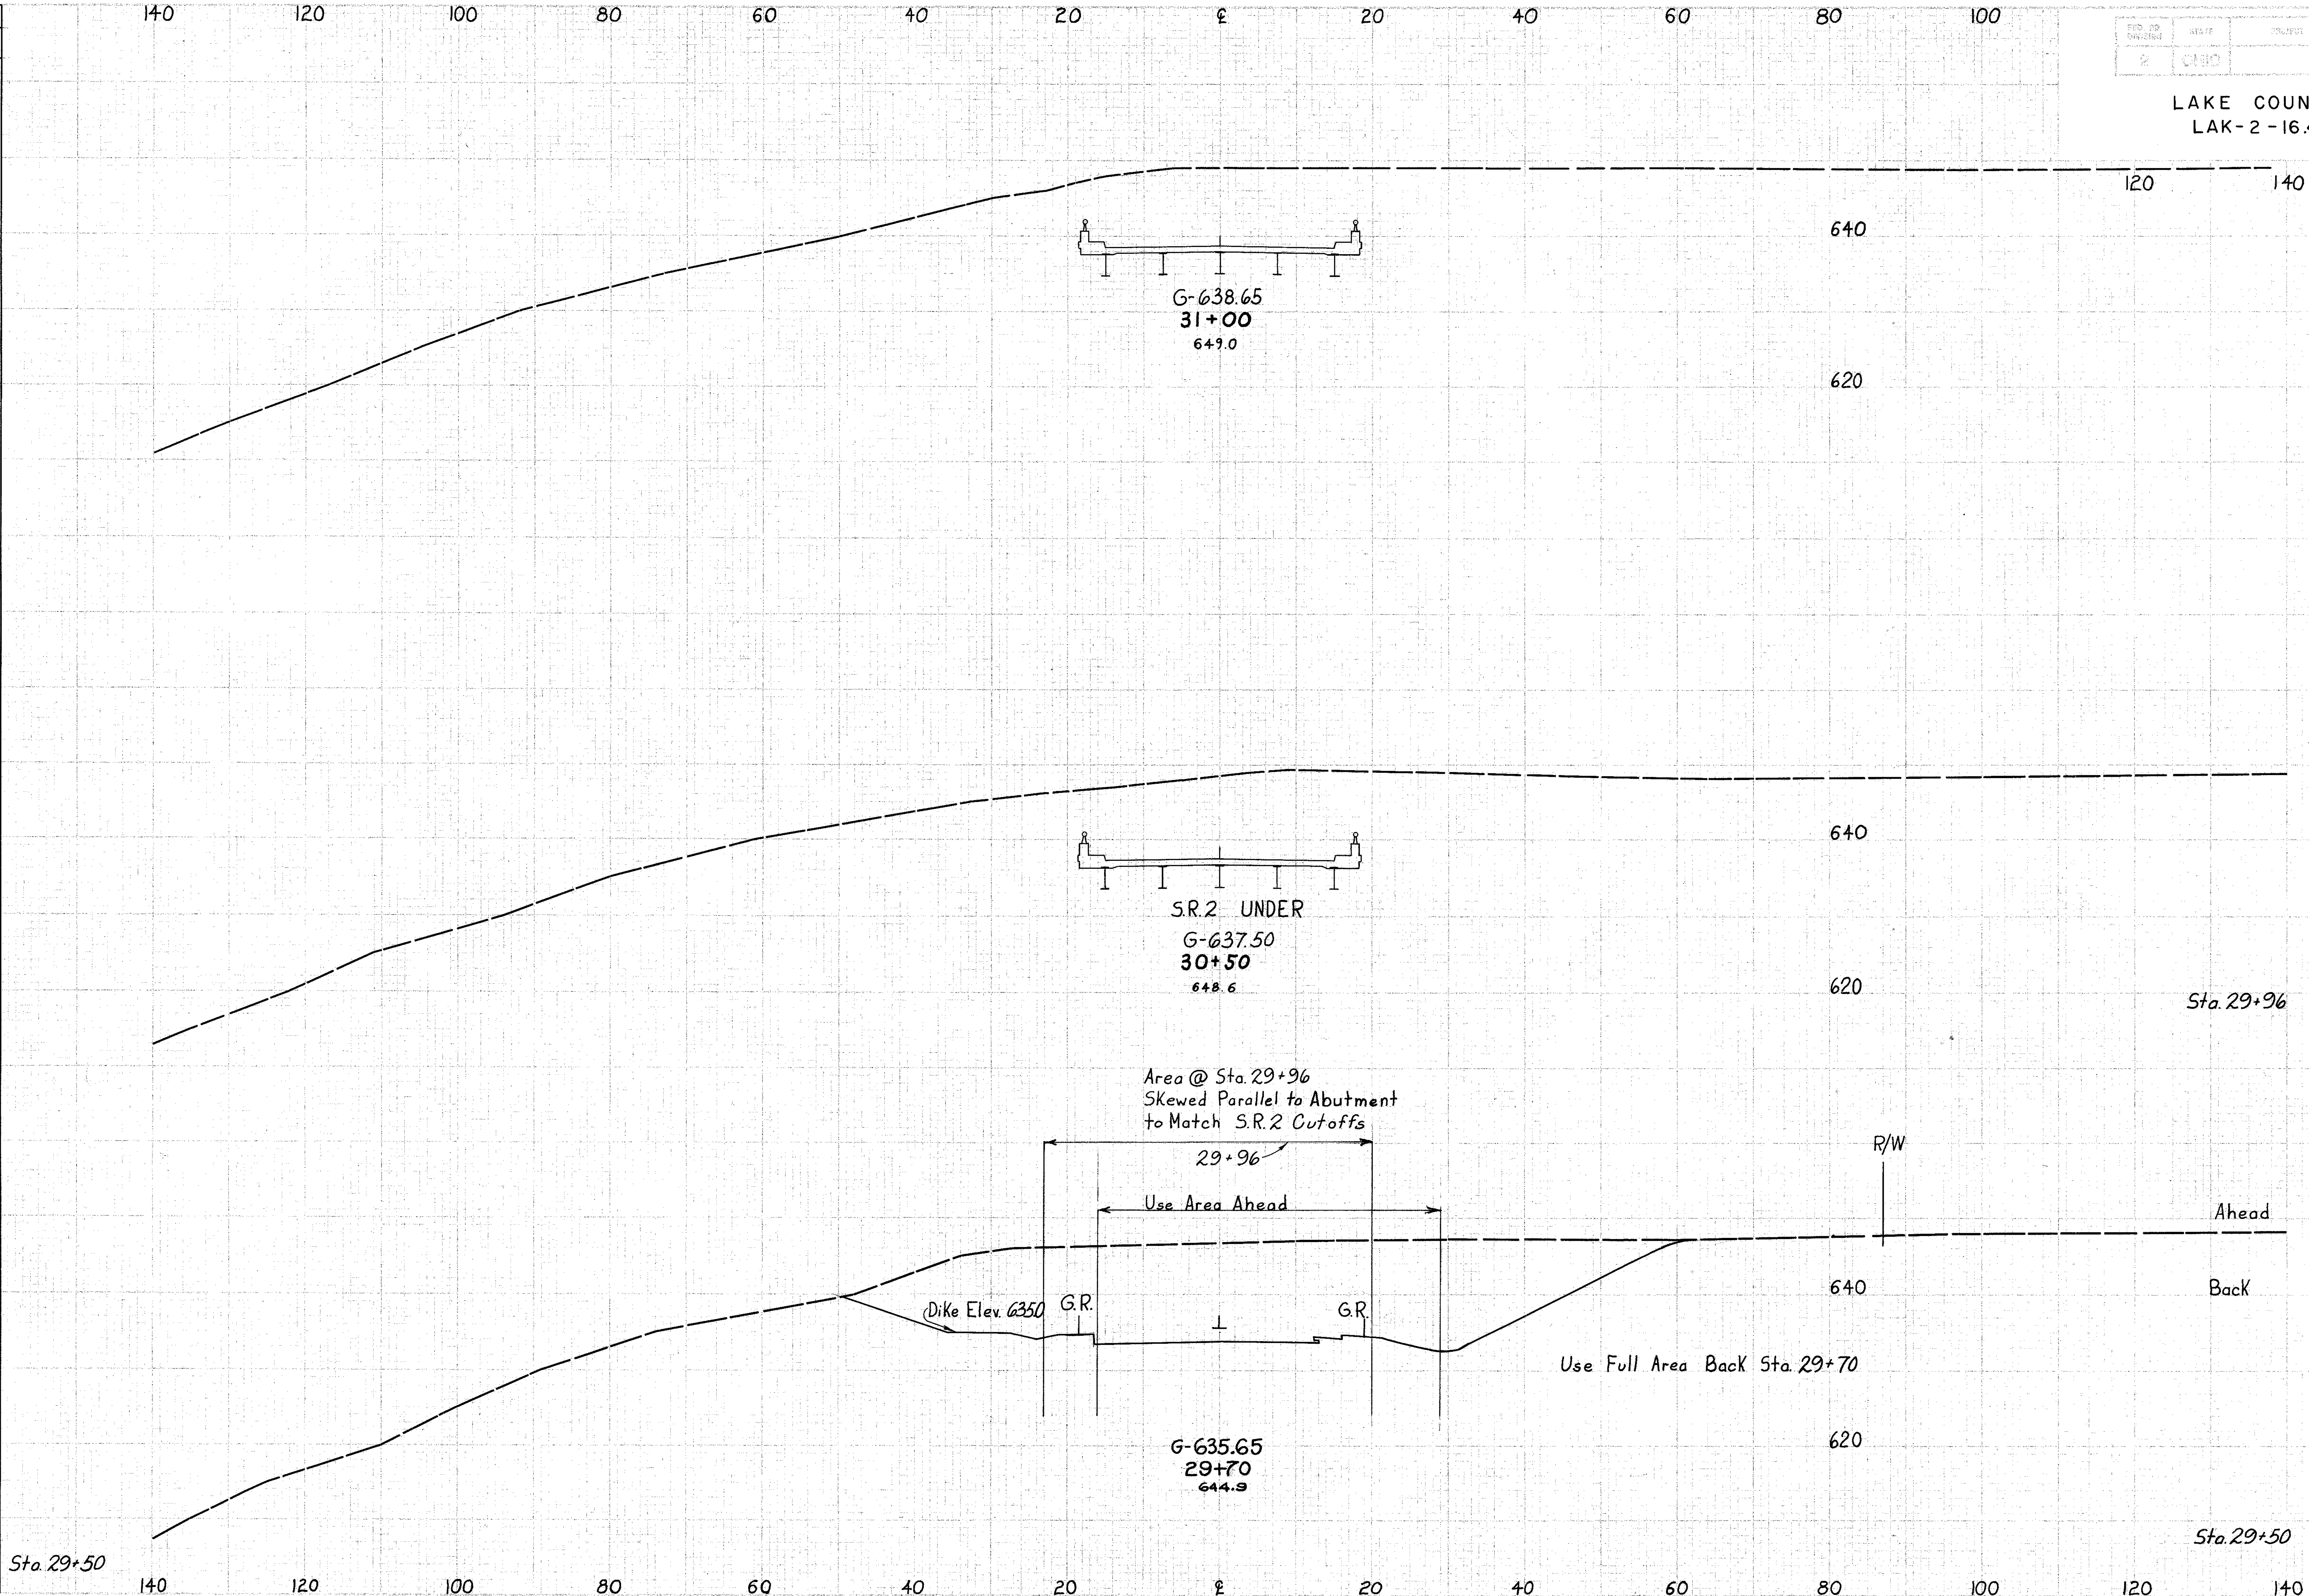

END AREA		VOLUME	
CUT	FILL	CUT	FILL
546			
		547	
590			
		—	
1112			
		576	
444			

RELOCATION MANTLE ROAD STA. 30+00 to 31+00