REG. NO.	STATE	PROJECT
2	OHIO	F-329 (16)

LAKE COUNTY
LAK-2-7.39

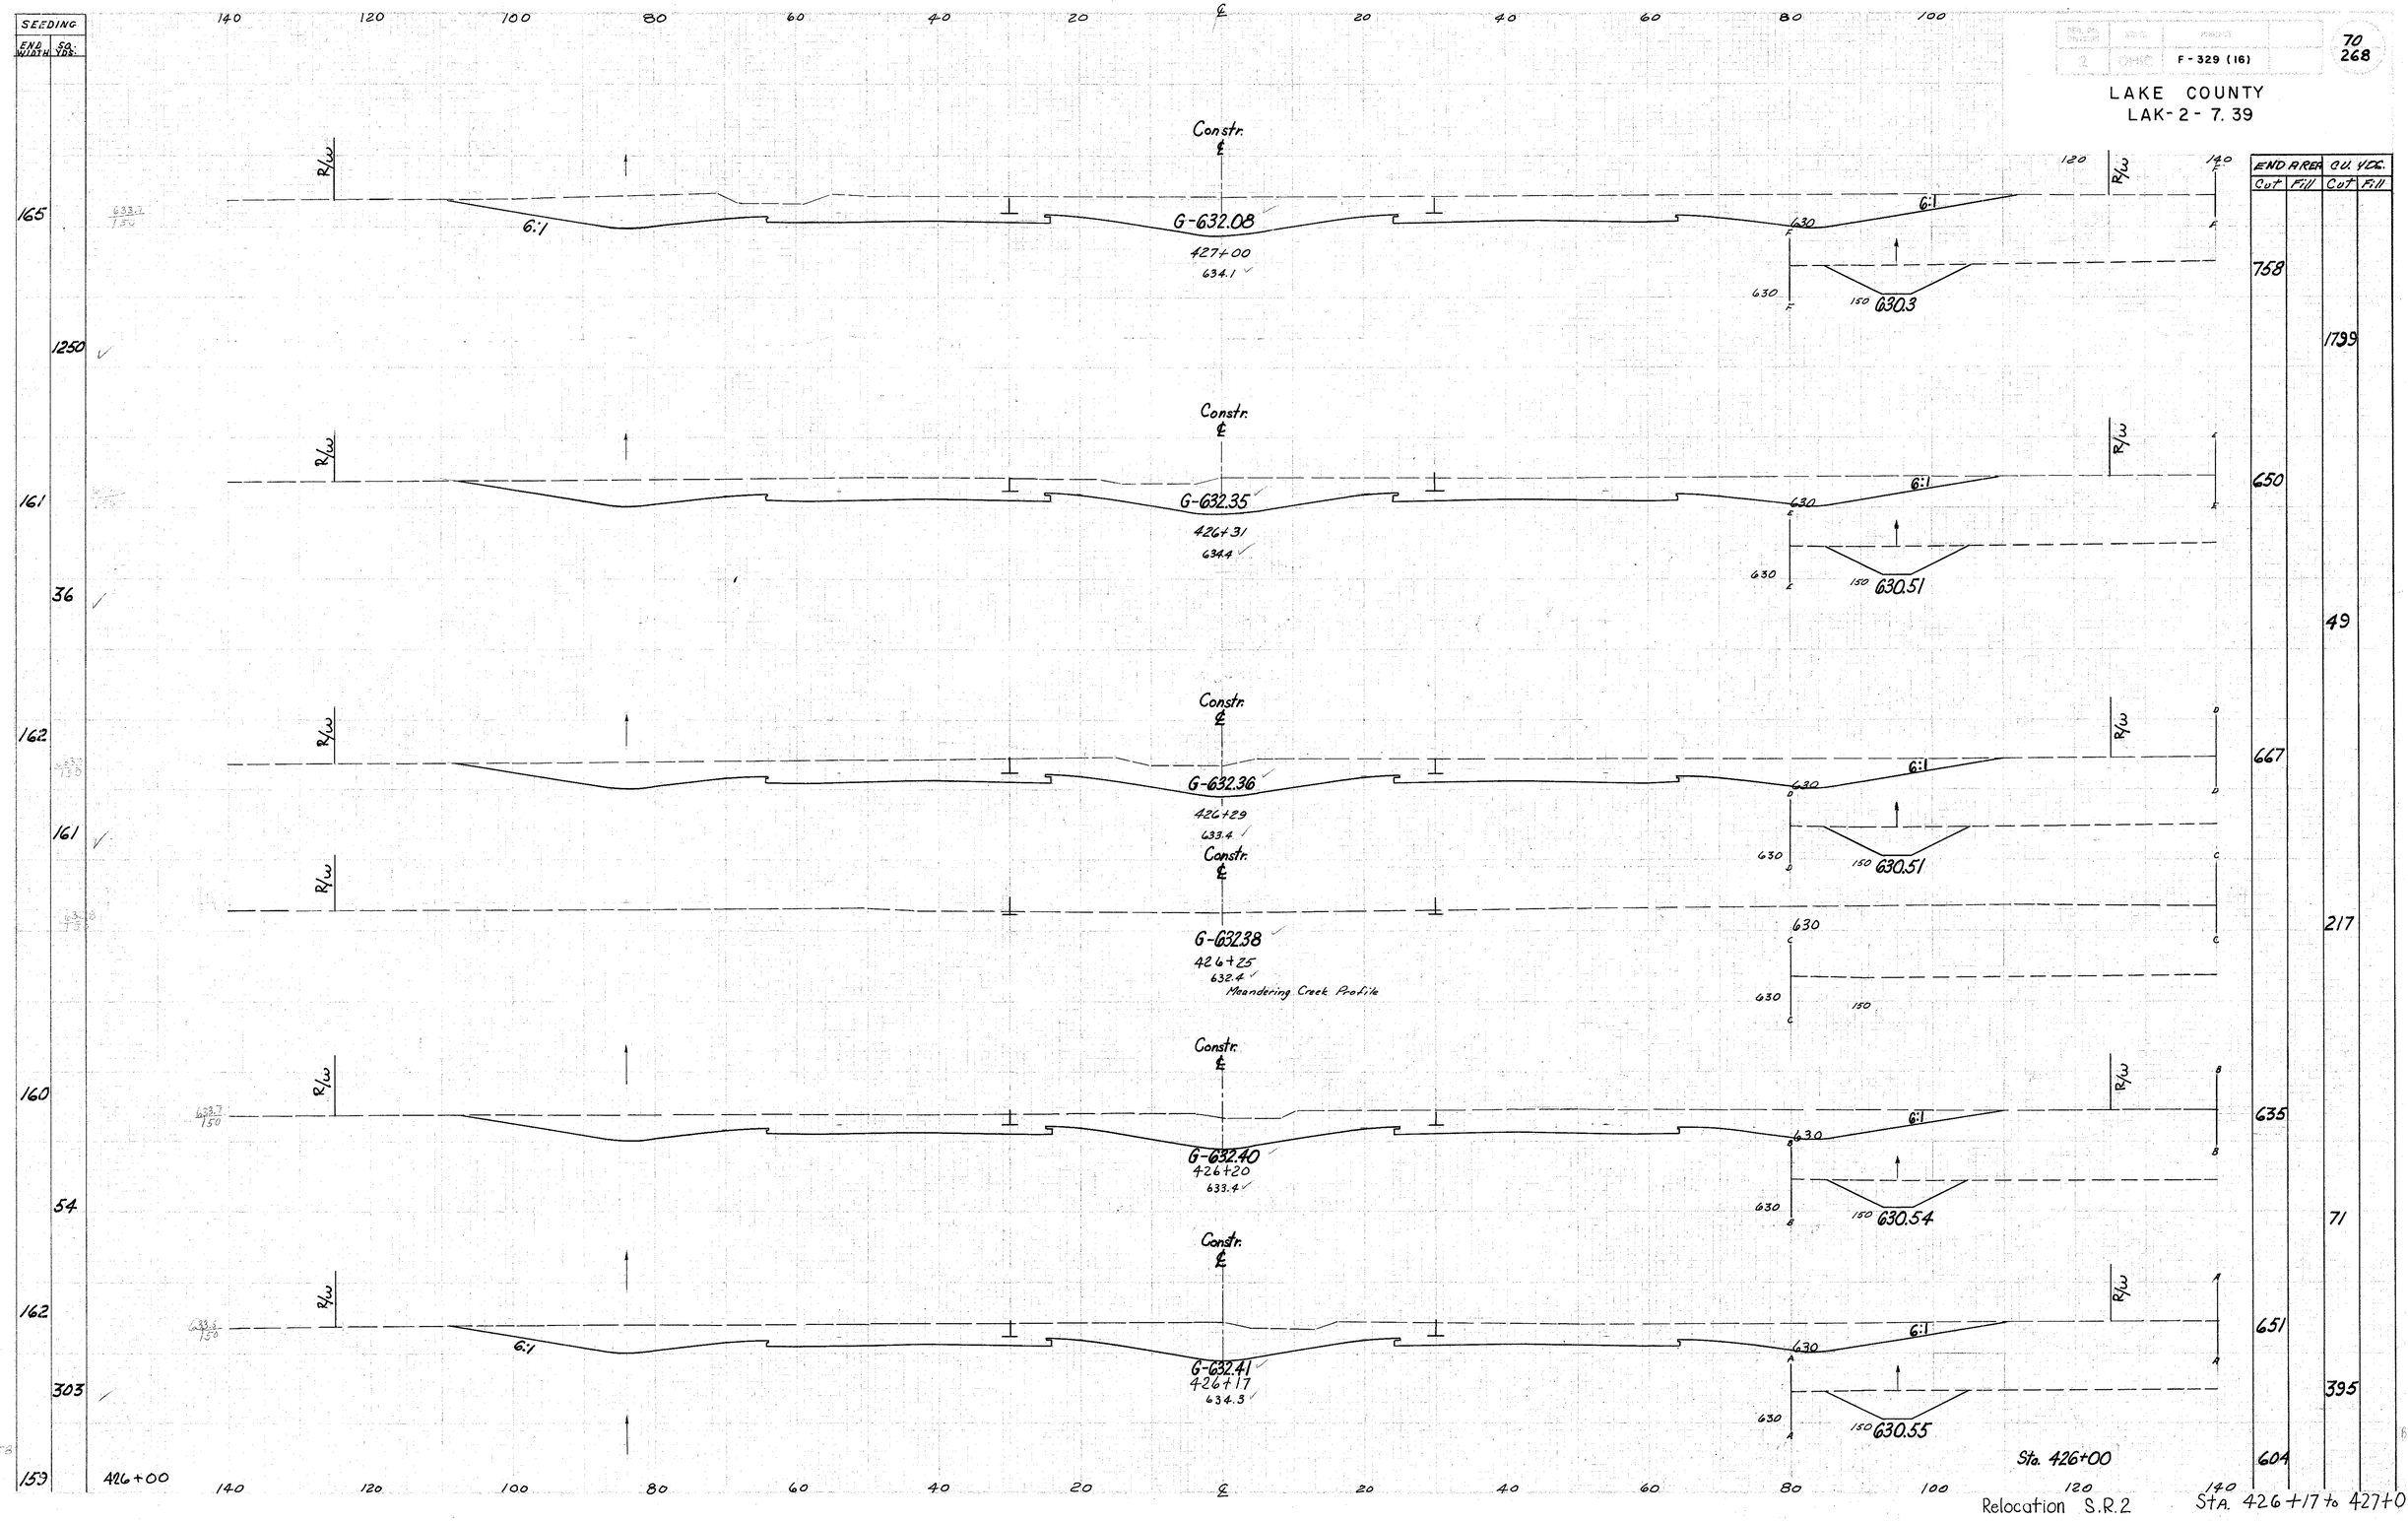

Relocation S.R.2

Sta. 426+17 to 427+0