2	OHIO	F-329(16)	

LAKE COUNTY
LAK-2-7.39

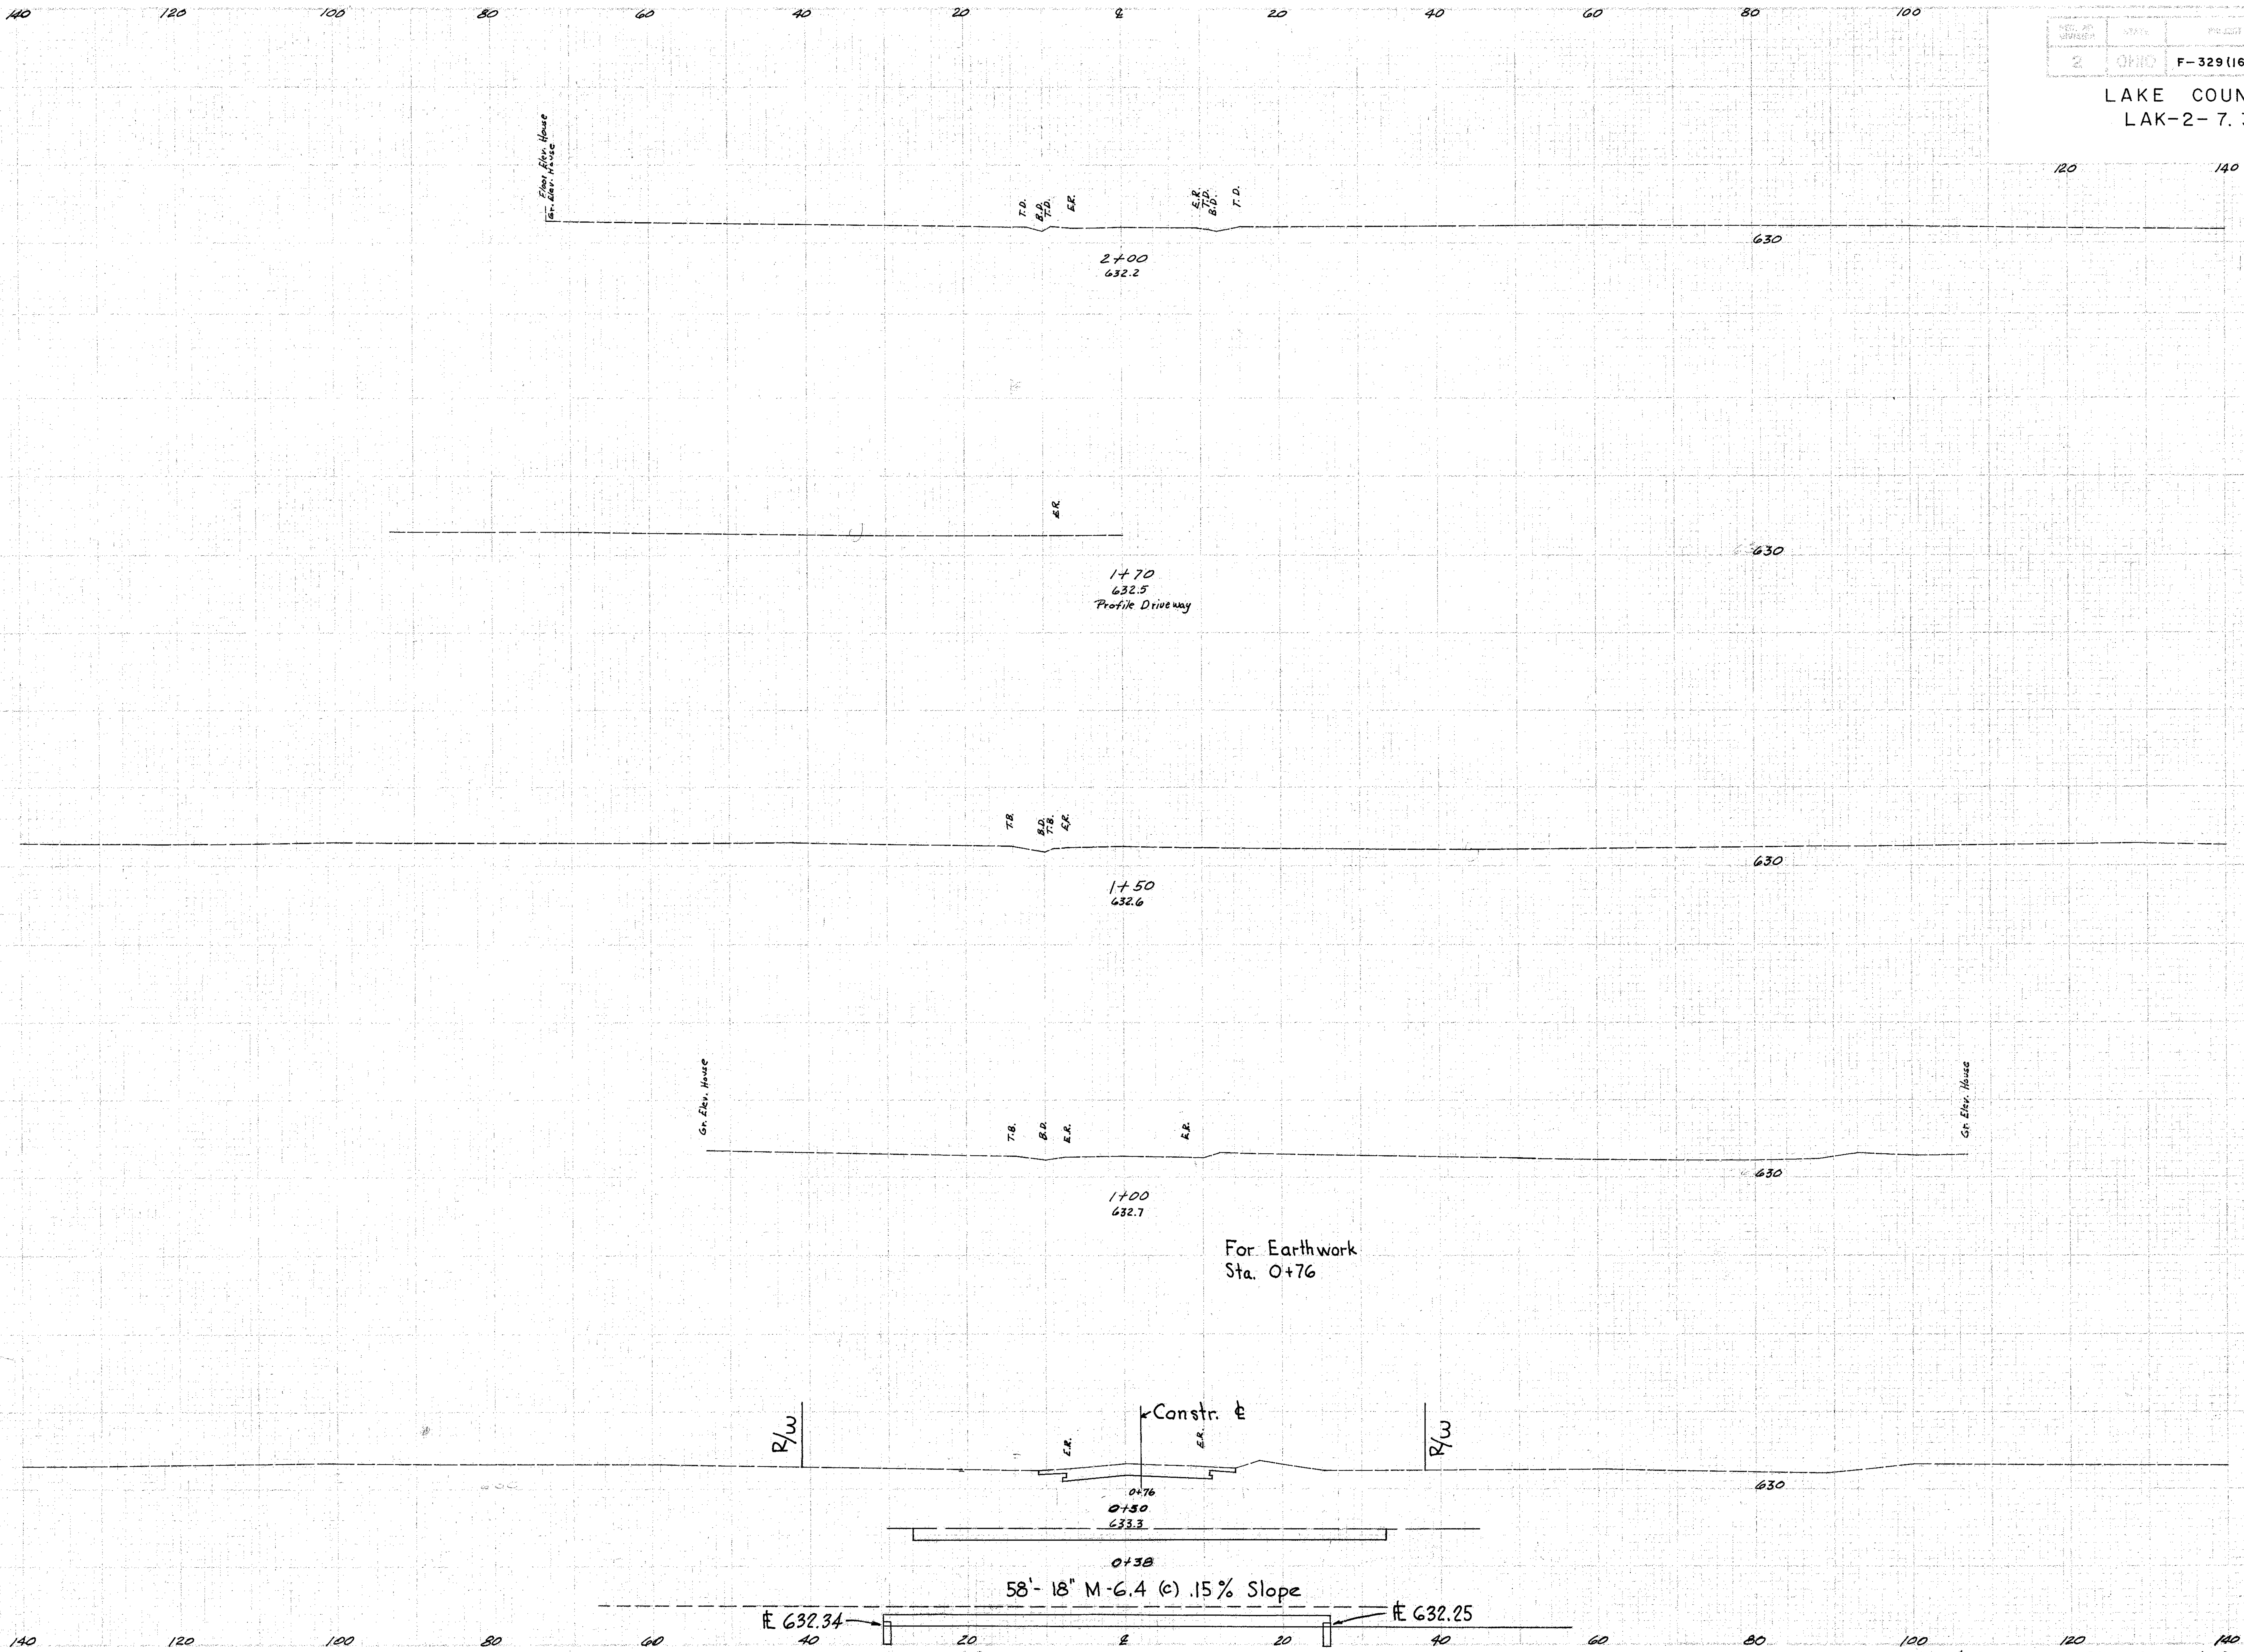

END WIDTH		CU. YDS.	
Cut	Fill	Cut	Fill
33			
87			