F - 329

211
268

LAKE COUNTY
LAK-2 - 7.39

| | SEEDING END WIDTH | SEEDING SQ. YDS. | AREA CUT | AREA FILL | CU. YDS. CUT | CU. YDS. FILL |
|---|---|---|---|---|---|---|
| 46 | | | 13 | 23 | | |
| | | 176 | | | 20 | 28 |
| 47 | | | 19 | 21 | | |
| | | 528 | | | 72 | 89 |
| 48 | | | 20 | 27 | | |
| | | 539 | | | 74 | 107 |
| 49 | | | 20 | 31 | | |
| | | 561 | | | 91 | 117 |
| 52 | | | 29 | 32 | | |
| | | 583 | | | 124 | 96 |
| 53 | Sta. 22+00 | | 38 | 20 | | |

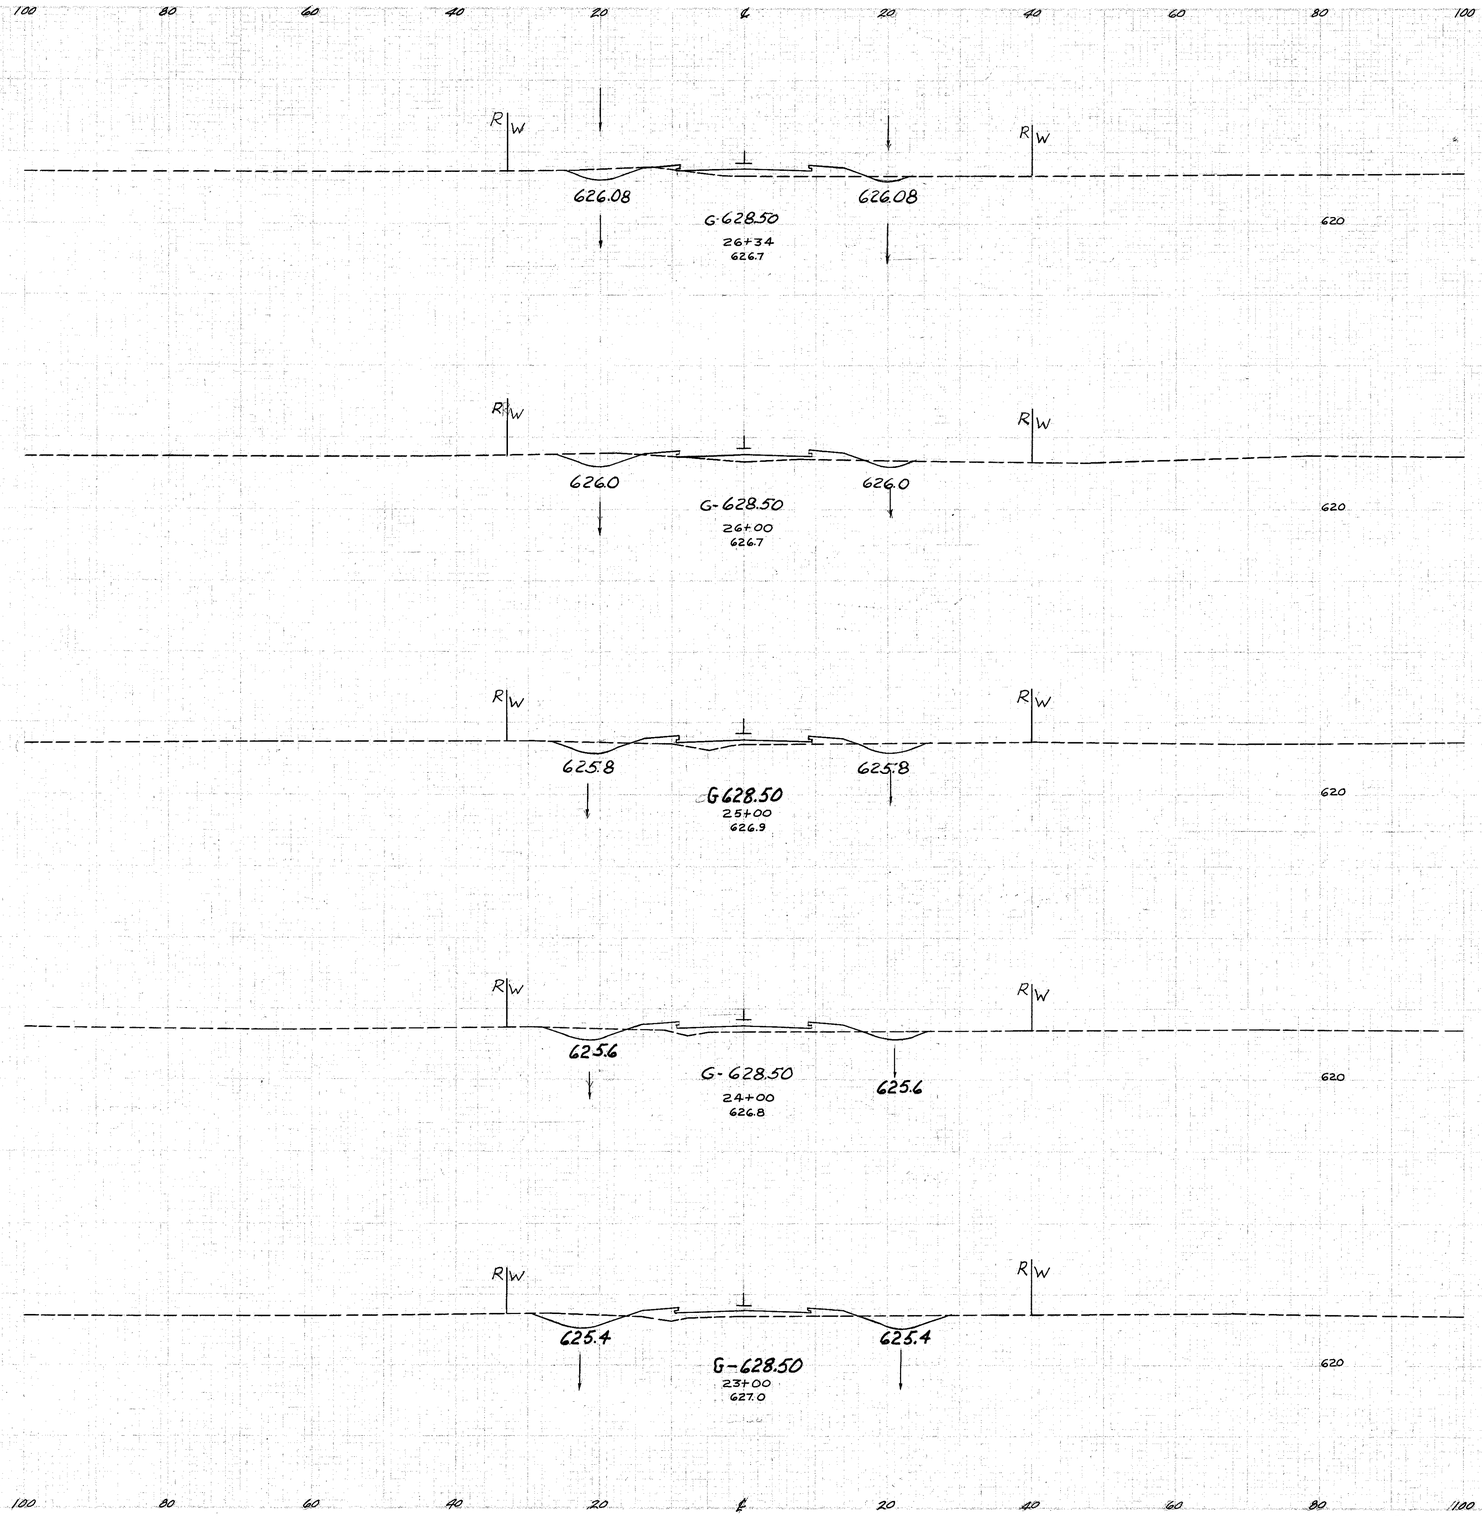


Template-yn. 9/24-.
Areas OF-9-25-58

Reloc Vine St. North Sta. 23+00 to 26+34