FED.RD. DIST.NO.	STATE	FED.AID PROJECT	FISCAL YEAR	15
10	OHIO	519-A	1928	33
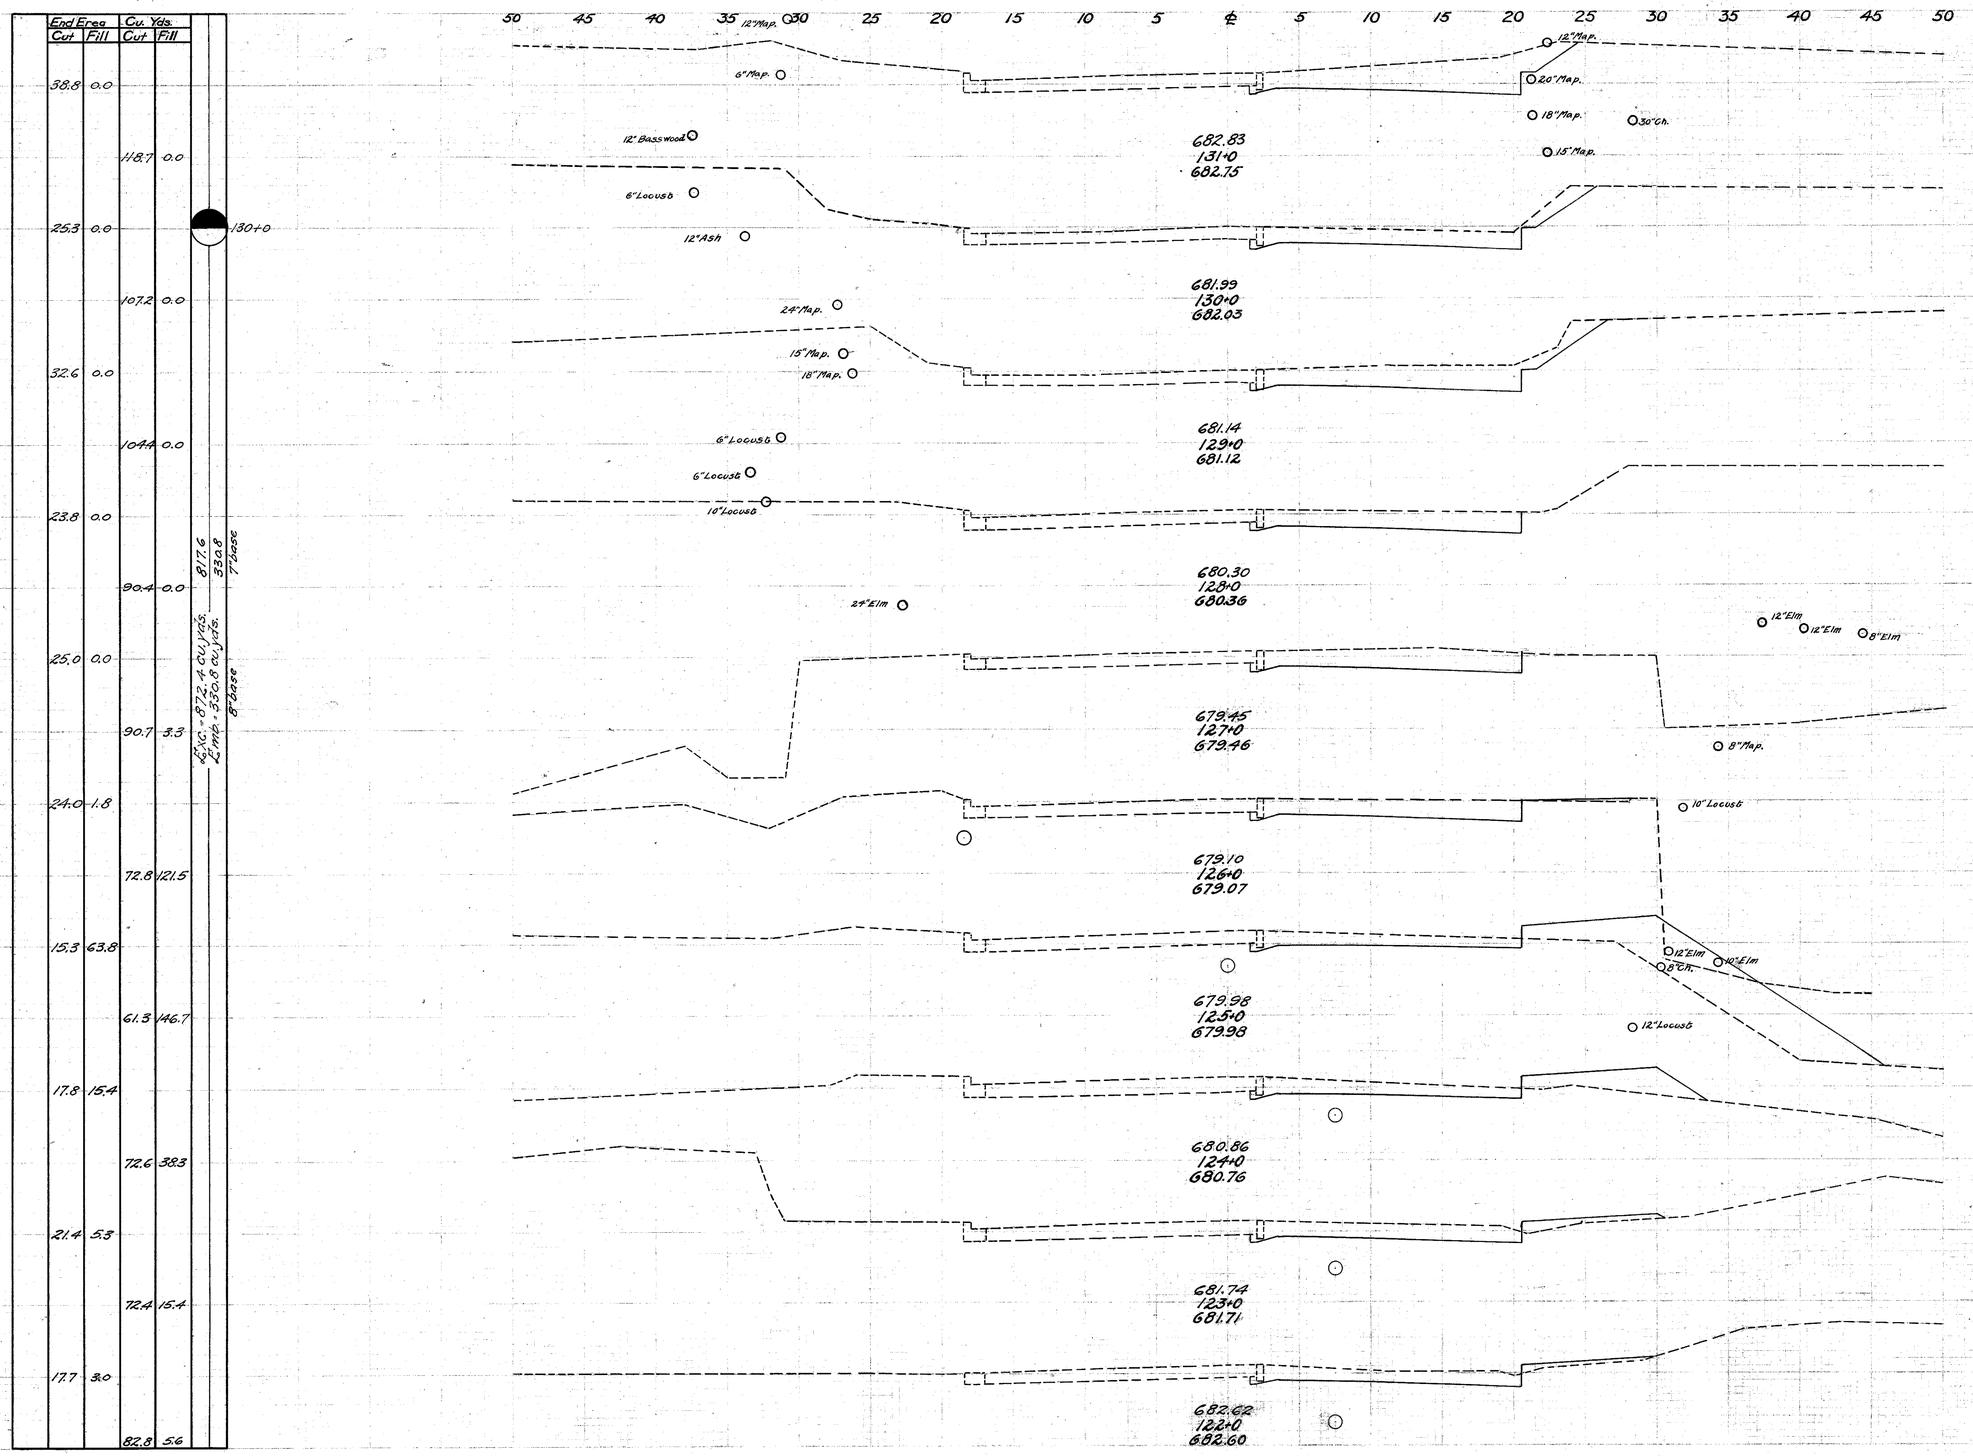
I.C.H. No. 2 SEC. A&B
LAKE COUNTY