

SUMMARY OF M.H. CASTINGS Raised to Grade (M.H.)

Item No.	Station	Dist.	Ror L.	Kind
M.H. 1	568+38	10'R	S + S	
M.H. 2	566+63	4'		Sanitary
M.H. 3	571+0	10'R	S + S	
M.H. 4	571+56	10'R	S + S	
M.H. 5	571+30	30'L		Sanitary
M.H. 6	572+93	13'L		
M.H. 7	572+62	10'R	S + S	
M.H. 8	576+63	13'L		Sanitary
M.H. 9	579+03	10'R	S + S	
M.H. 10	580+27	13'L		Sanitary
M.H. 11	580+47	7'L		
M.H. 12	580+54	10'R	S + S	
M.H. 13	580+61	13'L		Sanitary
M.H. 14	582+91	10'R	S + S	
M.H. 15	584+30	13'L		Sanitary
M.H. 16	586+91	11'R	S + S	
M.H. 17	588+11	13'L		Sanitary
M.H. 18	590+81	10'R	S + S	
M.H. 19	593+19	13'L		Sanitary
M.H. 20	594+69	21'R		
M.H. 21	594+71	13'L		
M.H. 22	595+55	33'L		Stem
M.H. 23	595+92	11'R	S + S	

Total 19 M.H. Castings Raised.

SUMMARY OF CATCH BASINS Built as per Detail (B)

Item No.	Station	Ror L.
B-1	568+29	R
B-2	566+30	L
B-3	570+71	R
B-4	570+76	L
B-5	576+56	R
B-6	575+57	L
B-7	578+97	L
B-8	578+99	R
B-9	582+72	L
B-10	582+87	R
B-11	586+80	L
B-12	586+87	R
B-13	585+84	L
B-14	585+84	L
B-15	586+76	L

Total 12 Inlet Basins.

SUMMARY OF VALVE BOXES Raised to Grade (V)

Item No.	Station	Ror L.
V-1	571+23	6'L
V-2	583+05	10'L



Total 2 Valve Boxes Raised.

SUMMARY OF MONUMENT CASTINGS Raised to Grade (Mon)

Item No.	Station	Location
Mon. 1	571+30.43	±
Mon. 2	580+43.24	±
Mon. 3	595+48.66	±

Total 2 Mon. Cast. Raised.

Δ 22° 51' 30"
T = 35.00'
R = 172.97'
L = 69.01'
D = 332.36'

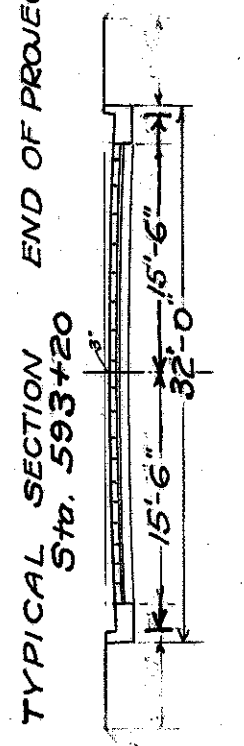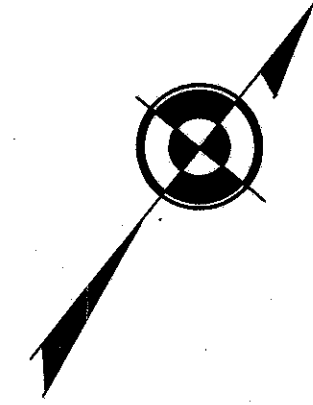

Existing pavement adjacent to end of project

Basin Sheet No. 67

654.79	654.39	653.99	653.59	653.19	652.79	652.39	652.02	652.00	651.70	651.40	651.10	650.80	650.50	650.20	649.90	649.62	649.66	650.21	650.76	651.31	651.86	652.41	652.96	653.51	654.06	654.61	655.16	655.71	656.22	656.40	656.30	656.20	655.97	655.87	655.62	655.29	655.94	654.54	653.65	650.59	646.89	643.37	640.37	
584	585	586	

