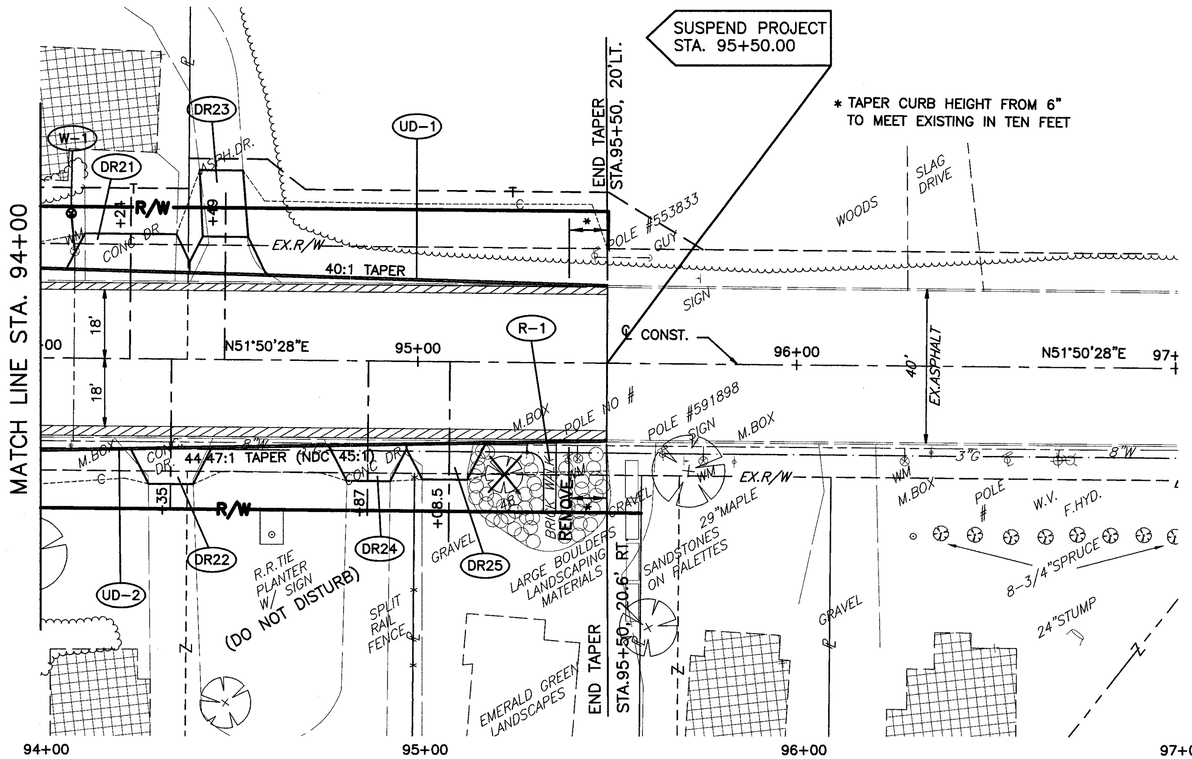

H:\1998\98404\DAWG\PRFA012.DWG

SCALE IN FEET
20
0
-20

CALCULATED
CHECKED

US ROUTE 20 PLAN AND PROFILE
STA. 94+00 TO STA. 97+00

LAK - 20 - 18.72

98
441