


Item No.	Station	Side L or R	Cu. Yds. Exc.	Emb.	Pipe for Sewer Under Drives	Agg. Cu. Yds.
1-D	206+28	L	0.5			0.93
2-D	207+14	L	0.9			0.93
3-D	207+57	L		0.3		
4-D	210+85	R		0.3	20	0.93
5-D	213+30	L		7.5		1.86
6-D	216+14	L		0.2		0.93
7-D	219+84	L				
8-D	222+72	R		0.1	20	0.93
9-D	222+80	L		0.5		0.93
10-D	223+19	R		0.4	20	0.93
11-D	224+20	L		2.9		1.86
12-D	224+71	R		0.3	20	0.93
13-D	227+63	R		0.7	20	0.93
14-D	233+60	L		0.9		0.93
15-D	234+10	L		2.2		1.86
16-D	236+68	R		1.0		0.93
17-D	237+51	R		0.7		0.93
TOTALS			2.8	16.2	100.0	16.74

No.	Station	Description	Elevation
13	206+55	Spike 24" Maple 23' Lot	681.02
14	210+75	" 10" Nut 23' Lot	681.31
15	216+21	" 34" Maple 37' Lot	681.80
16	223+43	" 26" " 30' Lot	679.62
17	228+13	" 30" App 36' Lot	679.61
18	230+40	Fdn House 125' Lot	686.46
19	231+75	Spike 36" Maple 31' Lot	684.55
20	237+35	" 24" Pop 34' Lot	684.13

TREE PROTECTION (A)							
Item No.	Station	Ft. R or L	Size	AERATION		RIPRAP WALLS	
				Cu. Yds. Agg.	5 1/2 Yds Riprap Well 1.5" Thick	Length	Ht. An. Thick
1-A	207+31	22'L	20"	3.7			
2-A	233+28	23'R	10"	2.4			
3-A	233+65	24'L	8"	2.0			
4-A	234+72	25'L	12"	2.5			
5-A	237+55	24'L	24"	4.1			
TOTAL				14.7	12.8		0

FED RD DIST No.	STATE	FED AID PROJECT	FISCAL YEAR
10	OHIO	4(3)	1938

LAKE S.H. No. 2 COUNTY SEC. J (PI)

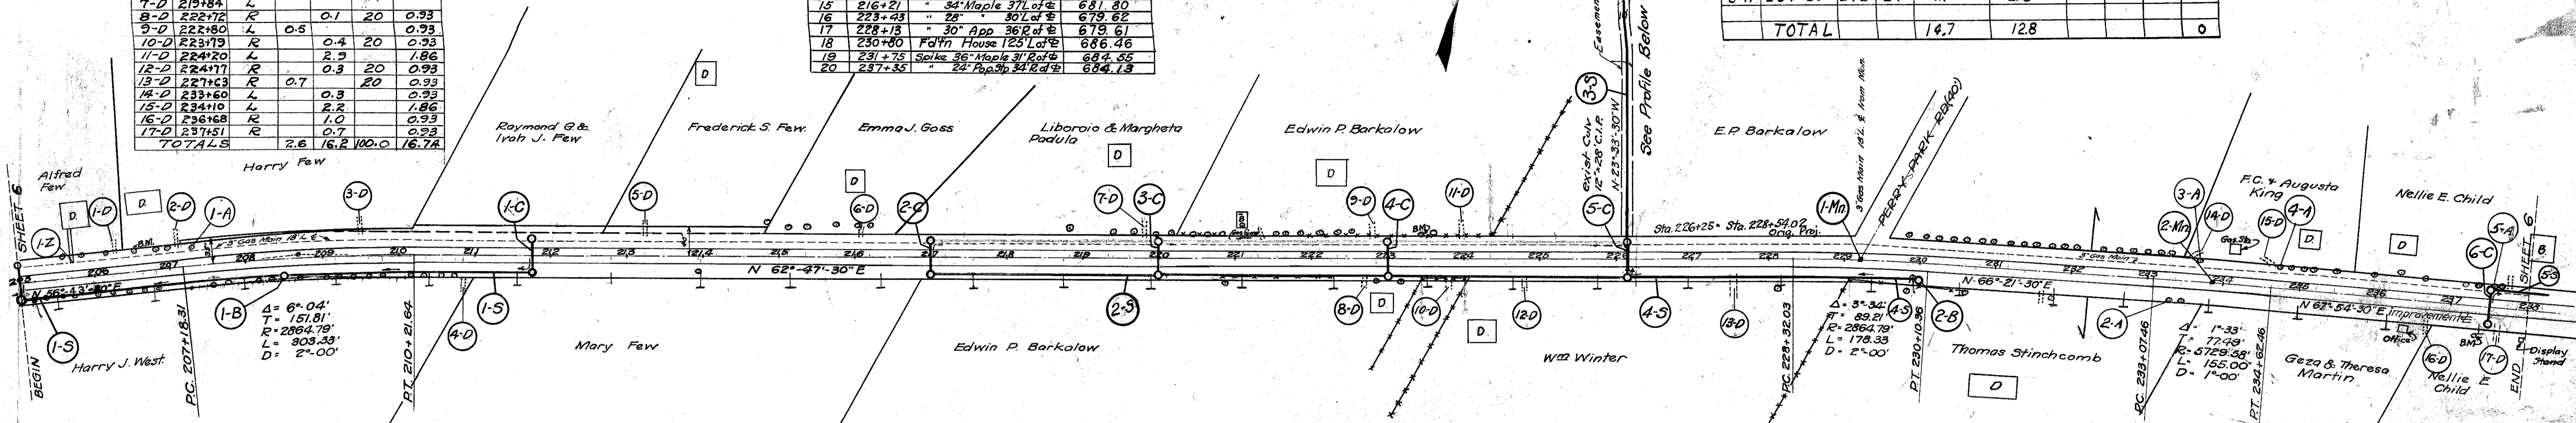

Item No.	Station	Type	Size	Removals		Excav. Cu. Yds.	Pipe for Sewer Under Drives	Std. No. 11-A Catch Basin	Std. No. 12-A Catch Basin	Work Required
				Type	Length					
1-C	211+75	Pipe	12x37			16.0	37	1	L	Build Std. 12x37 Pipe Culv.
2-C	217+00	"	12x37			16.0	37	1	R	"
3-C	220+00	"	12x37			16.0	37	1	R	"
4-C	223+00	"	12x37			16.0	37	1	R	"
5-C	226+15	"	15x37 C.I.P.	28		23.0	37	1	L	Build Std. 15x37 "
6-C	237+50	"	12x37			16.0	37	1	R	Build Std. 12x37 "
TOTAL						28	185	37	G	See Details on Sheet # 28+29


Item No.	Station	Right or Left	Pipe for Sewer Lim. Ft.	Concrete Cu. Yds.	Reinf. Steel Lbs.
1-S	205+00	211+75	24" R	645	
2-S	217+00	226+15	" R	640	
3-S	226+15	Left	" L	368	0.85
4-S	226+15	230+0	" R	360	
5-S	237+50	238+0	" L	49	
TOTAL				2202	0.85

TREES & STUMPS REMOVED & DISPOSED OF (V)			
No.	Station	Ft. R or L	Size & Kind
1	205+20	20	R 10" Cherry
2	229+92	16	R 60" Stump
TOTAL			2

STD. NO. 12-A CATCH BASINS (Roadway Quantities)	
1-B Station 208+50 on right	1
2-B Station 230+00 on right	1
TOTAL = 2	

4" CONCRETE SIDEWALK (one course) including removal of present			
Item No.	STATION	R or L	SQ. FEET
1-Z	205+70.81	20' L	16
			Replacement.

--------	--------	

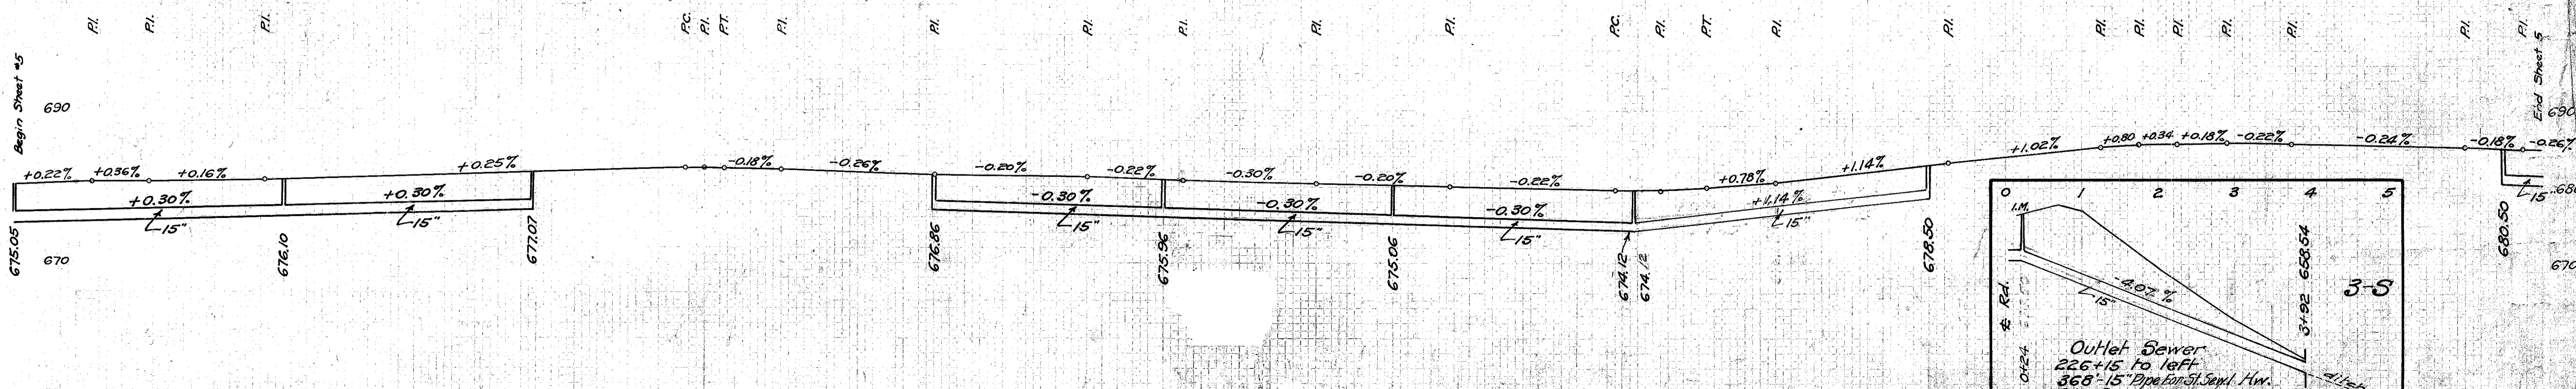

Station	Exc. Cu. Yds.	Emb.
205	335	392
210	335	392
