


CALC: RG 1-83
 CHK: PCB 1-83

66
 114

LAKE COUNTY
 LAK-20-6.65

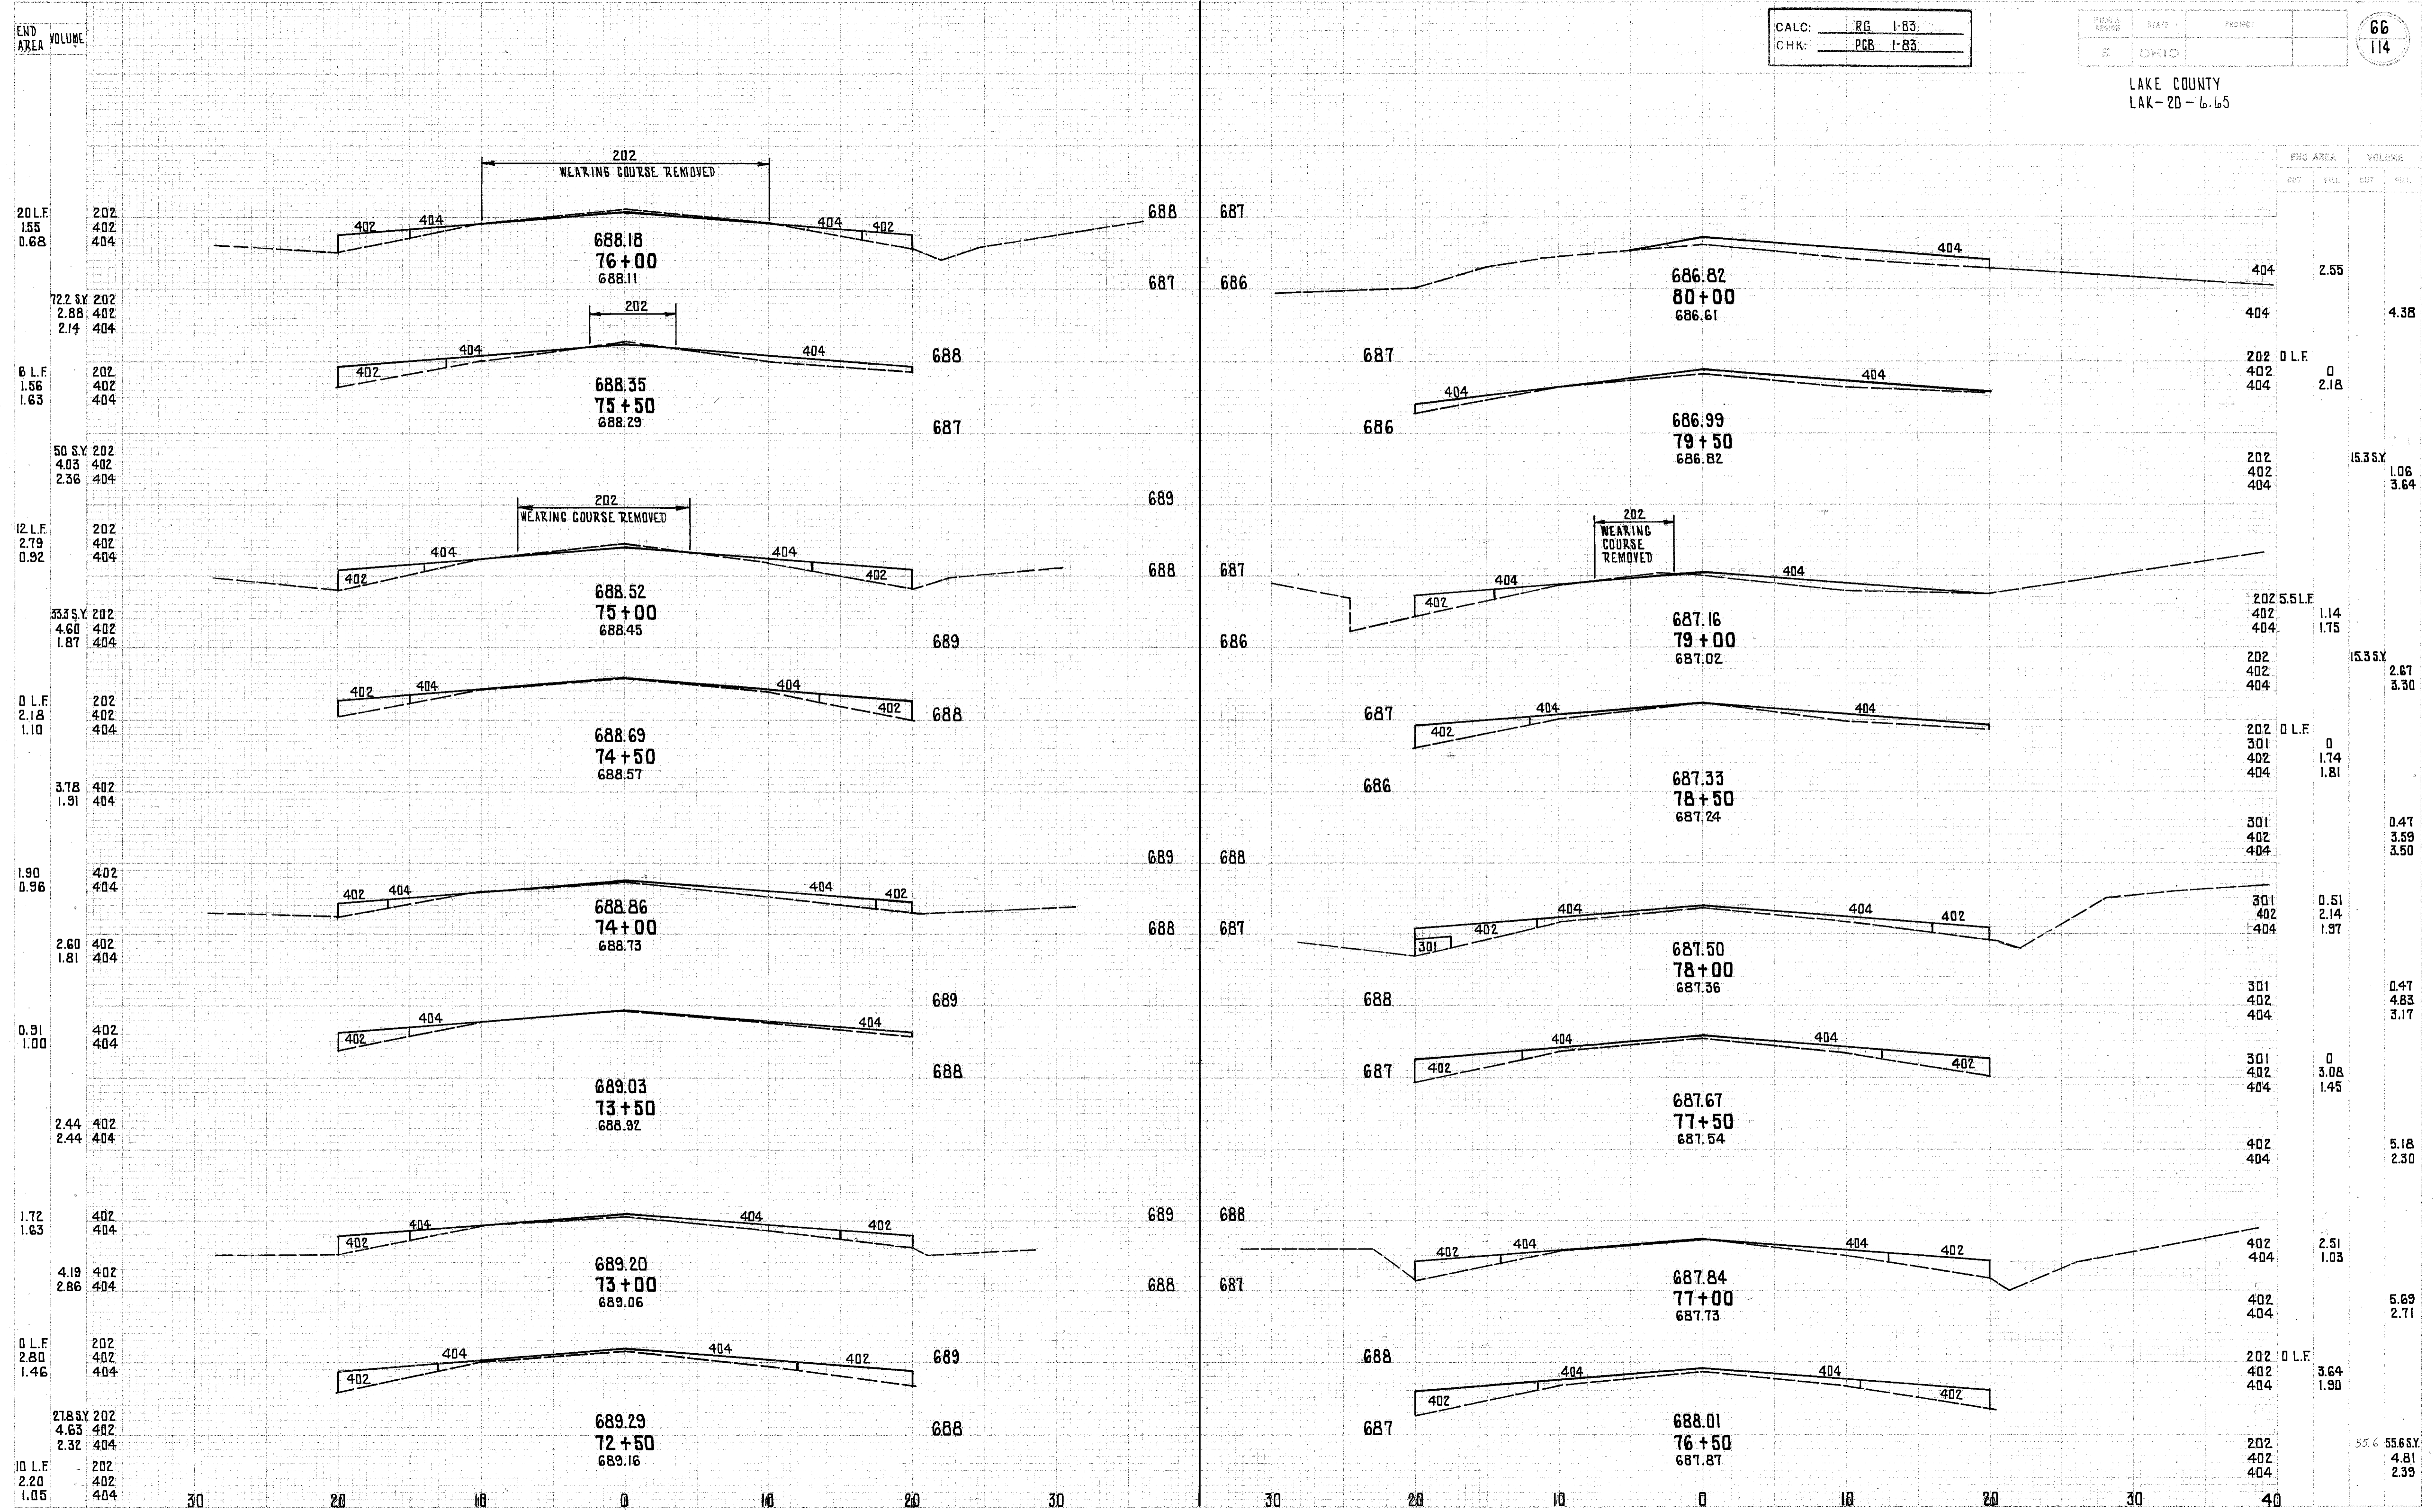

END AREA VOLUME
 20 L.F. 155 0.68
 72.2 SY 202 2.88 402 2.14 404
 6 L.F. 156 1.63
 50 SY 403 2.36 404
 12 L.F. 279 0.92
 33.3 SY 202 4.60 402 1.87 404
 0 L.F. 218 1.10
 3.78 402 1.91 404
 1.90 402 0.96 404
 2.60 402 1.81 404
 0.91 402 1.00 404
 2.44 402 2.44 404
 1.72 402 1.63 404
 4.19 402 2.86 404
 0 L.F. 280 1.46
 218 SY 202 4.63 402 2.32 404
 10 L.F. 220 1.05

END AREA VOLUME
 CUT FILL CUT FILL
 2.55
 4.38
 0 2.18
 15.35 SY 1.06 3.64
 202 5.51 L.F. 1.14 1.75
 15.35 SY 2.67 3.30
 0 1.74 1.81
 0.47 3.59 3.50
 0.51 2.14 1.97
 0.47 4.83 3.17
 0 3.08 1.45
 5.18 2.30
 2.51 1.03
 5.69 2.71
 202 0 L.F. 3.64 1.90
 55.6 55.6 SY 4.81 2.39