FHWA REGION	STATE	PROJECT	
5	OHIO		

75
114

LAKE COUNTY
LAK-20-6.65

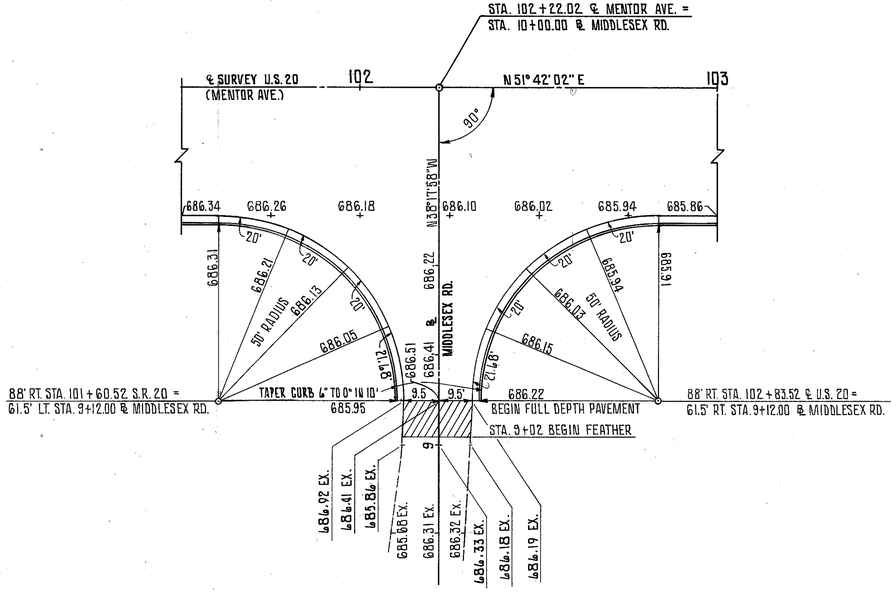

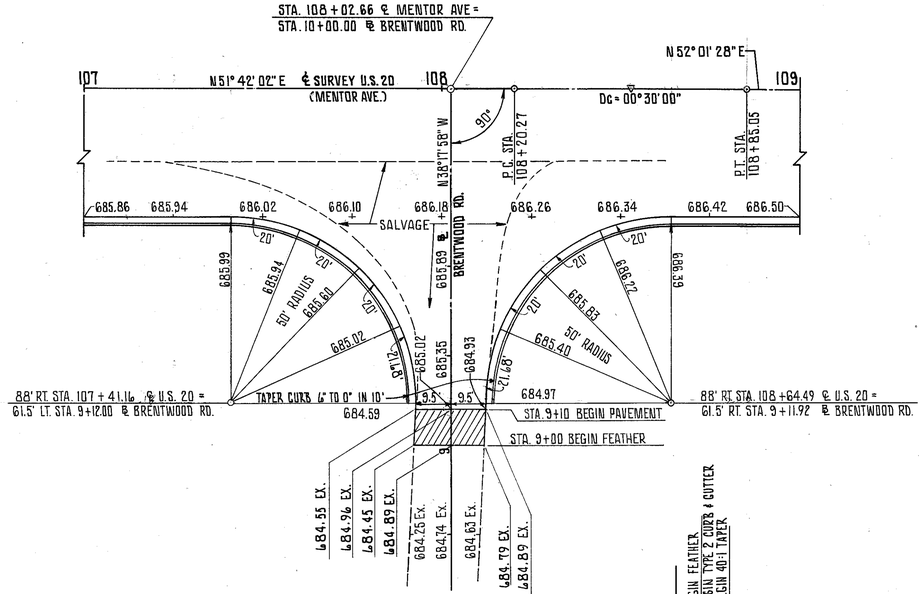

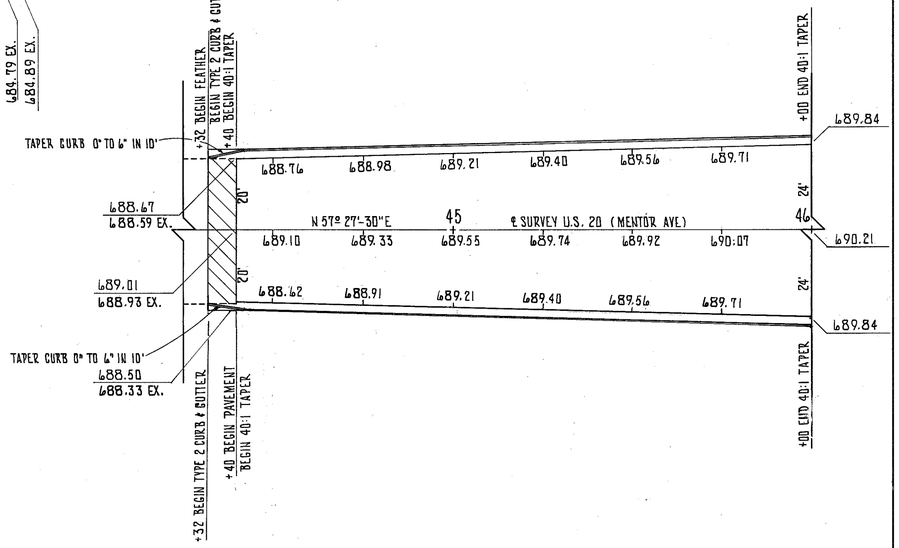

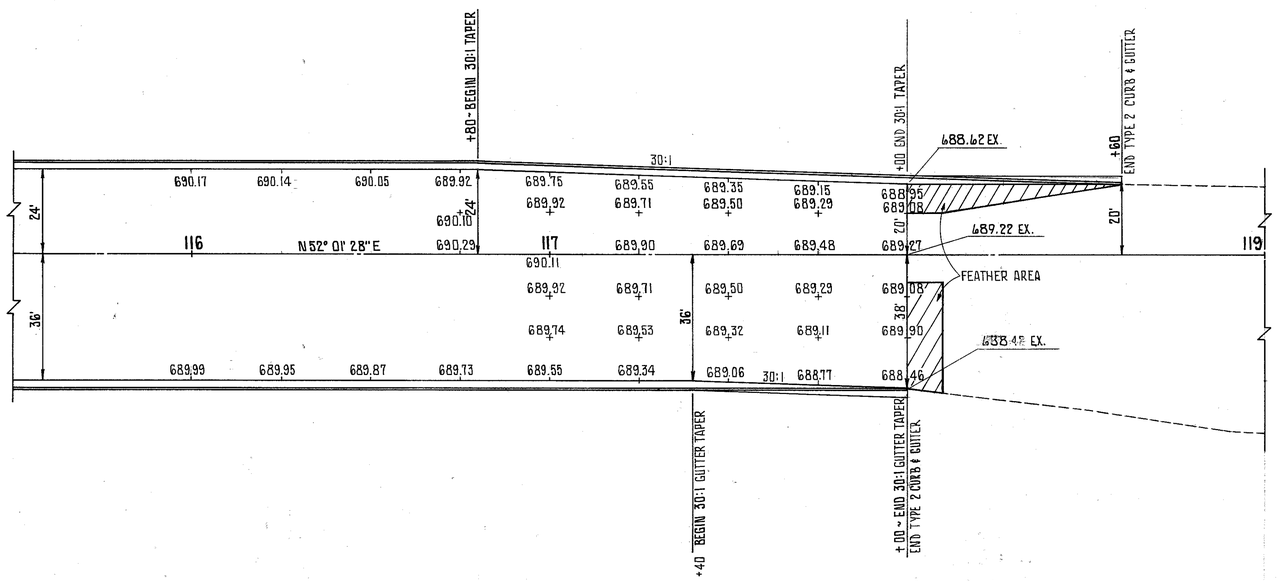

PAVEMENT DETAILS: MIDDLESEX RD., BRENTWOOD RD., & STA. 115+50 TO STA. 119+00