FED. RD. DIVISION.	STATE	PROJECT	
2	OHIO	I-1102 (6)	

36/458

CUYAHOGA & LAKE COUNTIES
CUY-1-15.91
LAK-1-0.00

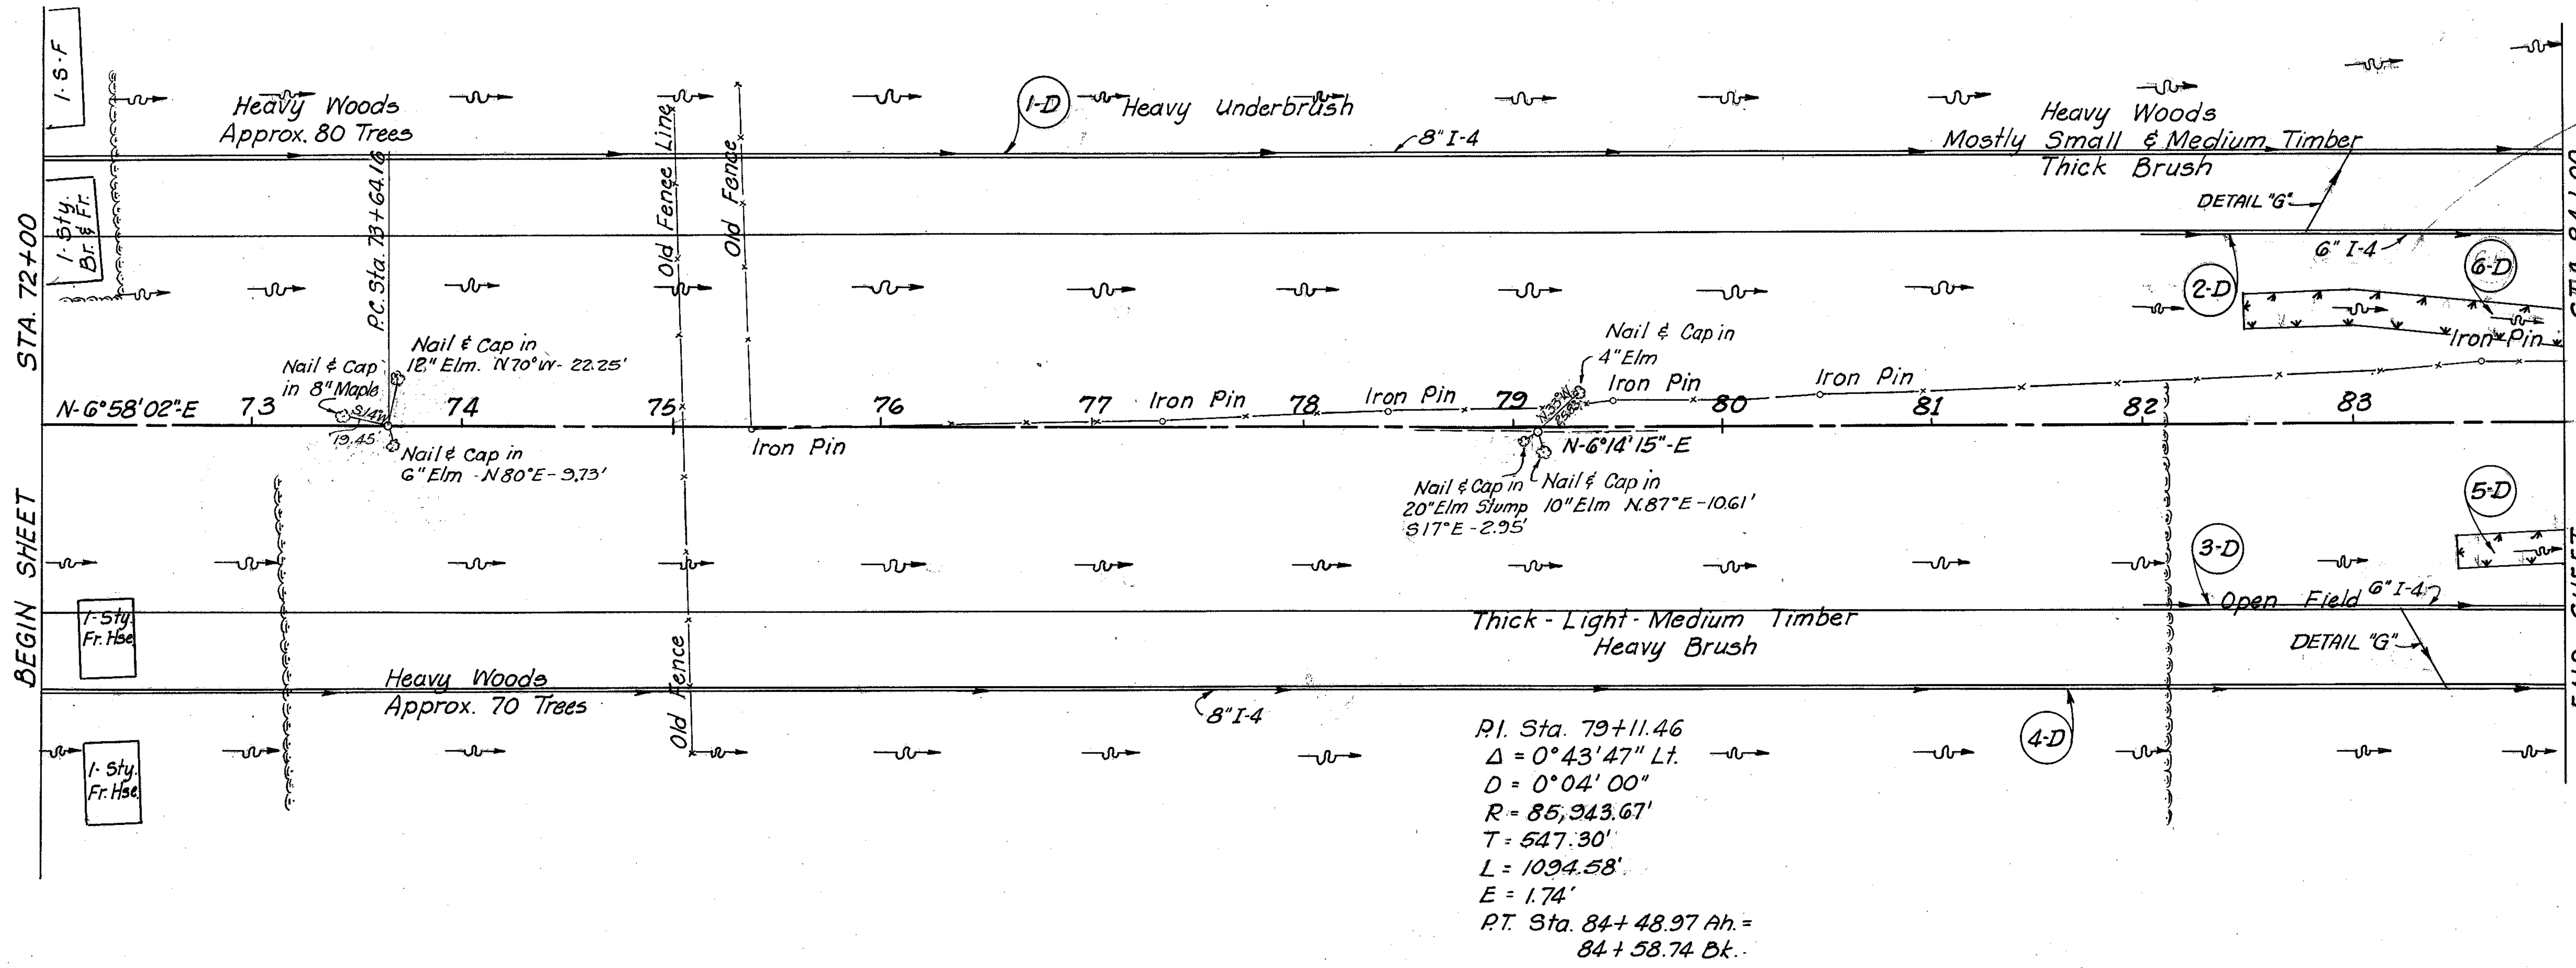

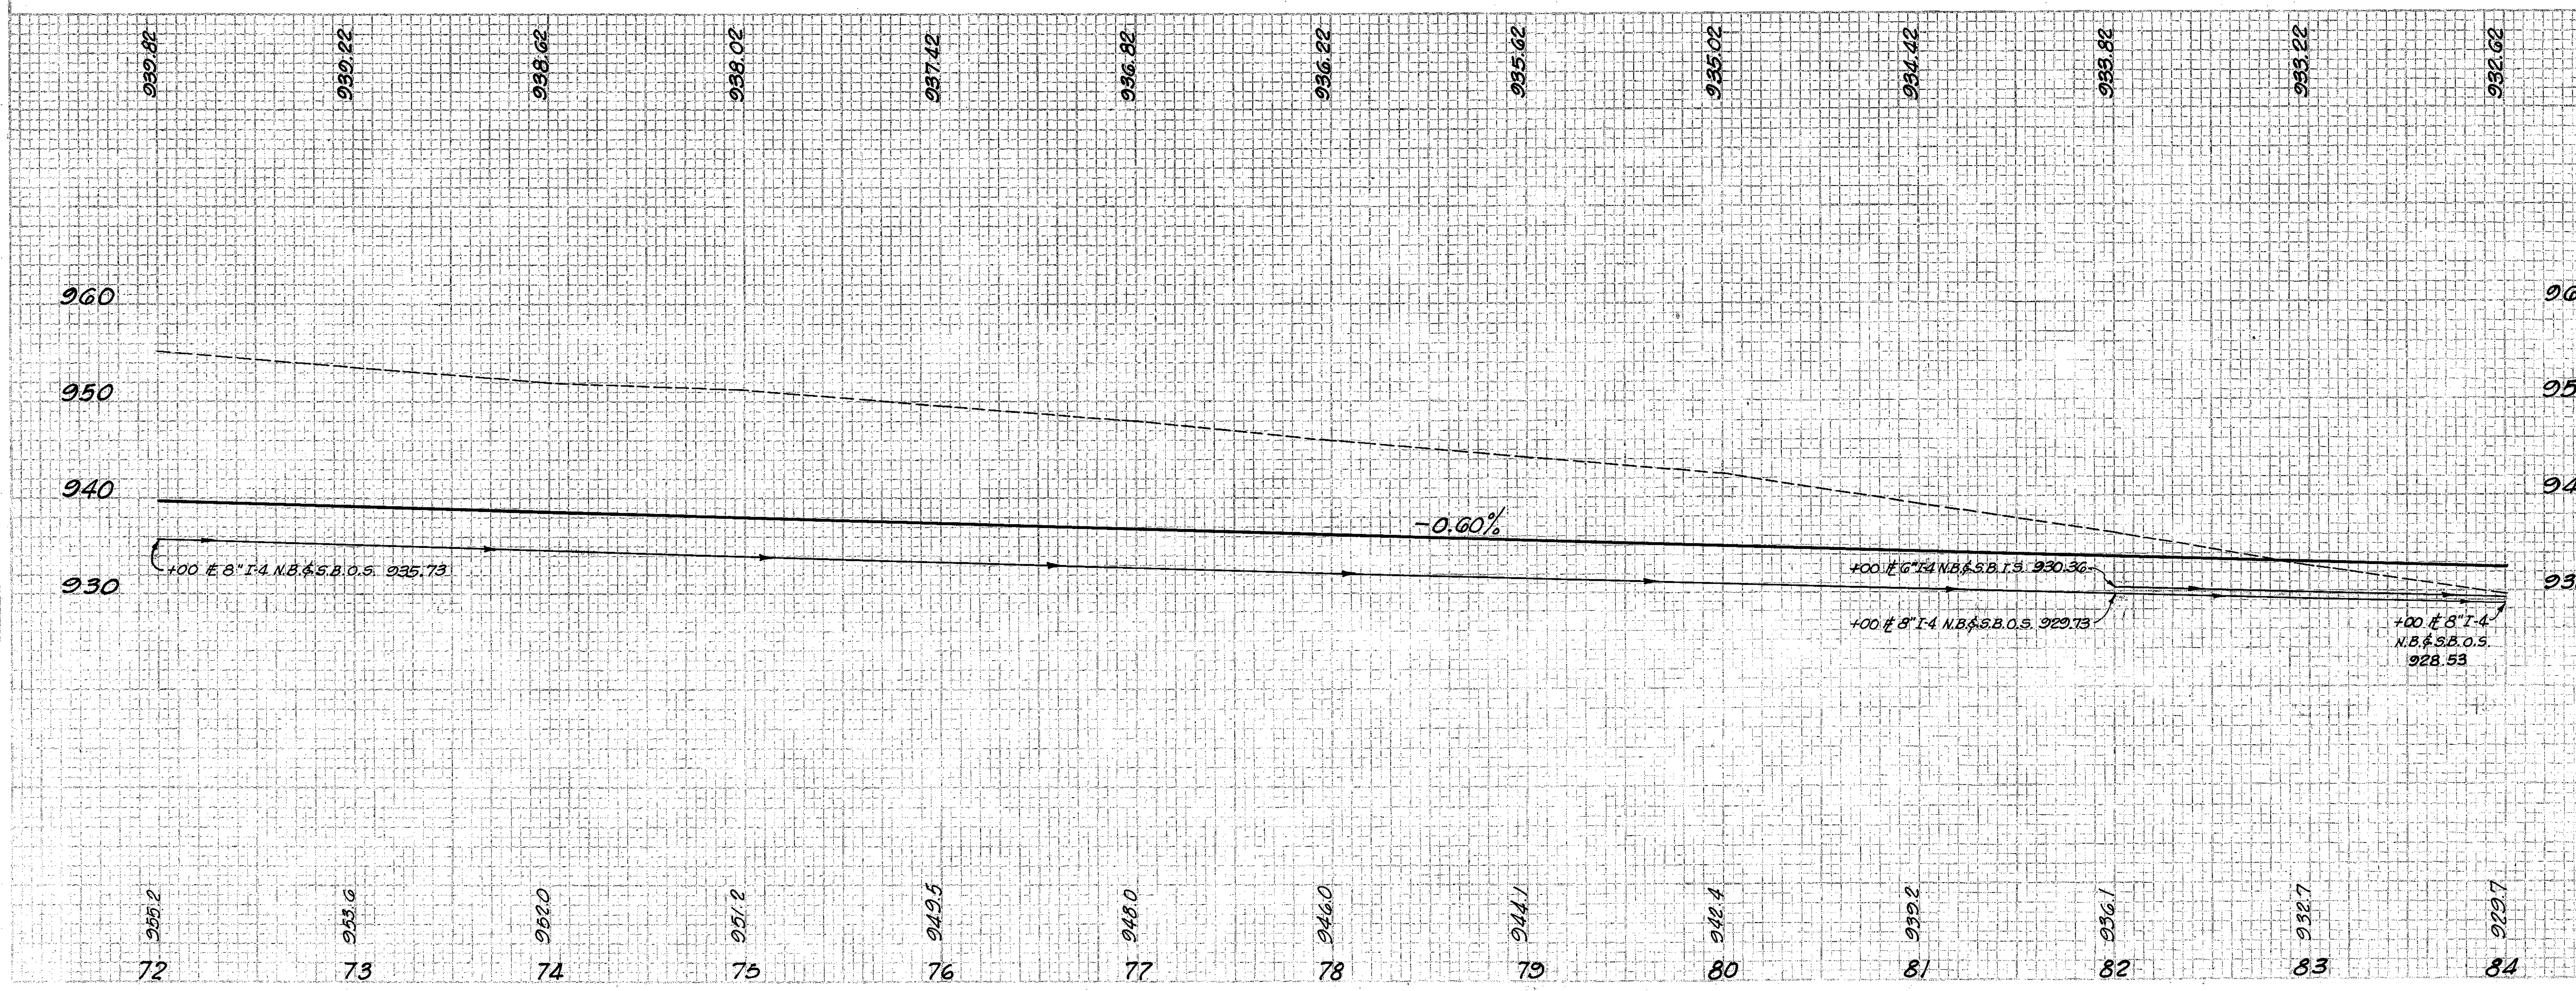

DRAINAGE

See Sheet No.	Ref. No.	Station From	Station To	Side	I-4 Underdrain Shallow Sec. M-6.4(h) Lin. Ft. 8"	I-4 Underdrain Shallow Lin. Ft. 6"	I-5 Pipe Specials for Underdrain Y-Branch Sec. M-6.4(h) Each 8"-6"-8"	L-10 Sodding Sq. Yds.
344	1-D	72+00	84+00	Lt.	1200	44	1	
	2-D	82+00	84+00	Lt.		200		
	3-D	82+00	84+00	Rt.		200		
344	4-D	72+00	84+00	Rt.	1200	46	1	
	5-D	83+50	84+00					89
	6-D	82+50	84+00					267
Totals:					2400	490	2	356

MICHAEL BAKER JR., CONSULTING ENGINEERS
ROCHESTER, PENNSYLVANIA

STATE OF OHIO
DEPARTMENT OF HIGHWAYS
STATE HIGHWAY NO. 1
C-41
PLAN AND PROFILE
STA. 72+00 TO STA. 84+00

Designed	Drawn	Traced	Checked	Reviewed Date	Revised
B.P.	A.H.	K.G.	L.S.I.		

PLAN & PROFILE STA. 72+00 To STA. 84+00