


Seeding  
End  
Width SqYd.

FED. RD. DISTRICT	STATE	PROJECT	177
2	OHIO	I-1103 (18)	458

CUYAHOGA & LAKE COUNTIES  
CUY-I-15.91  
LAK-I-0.00

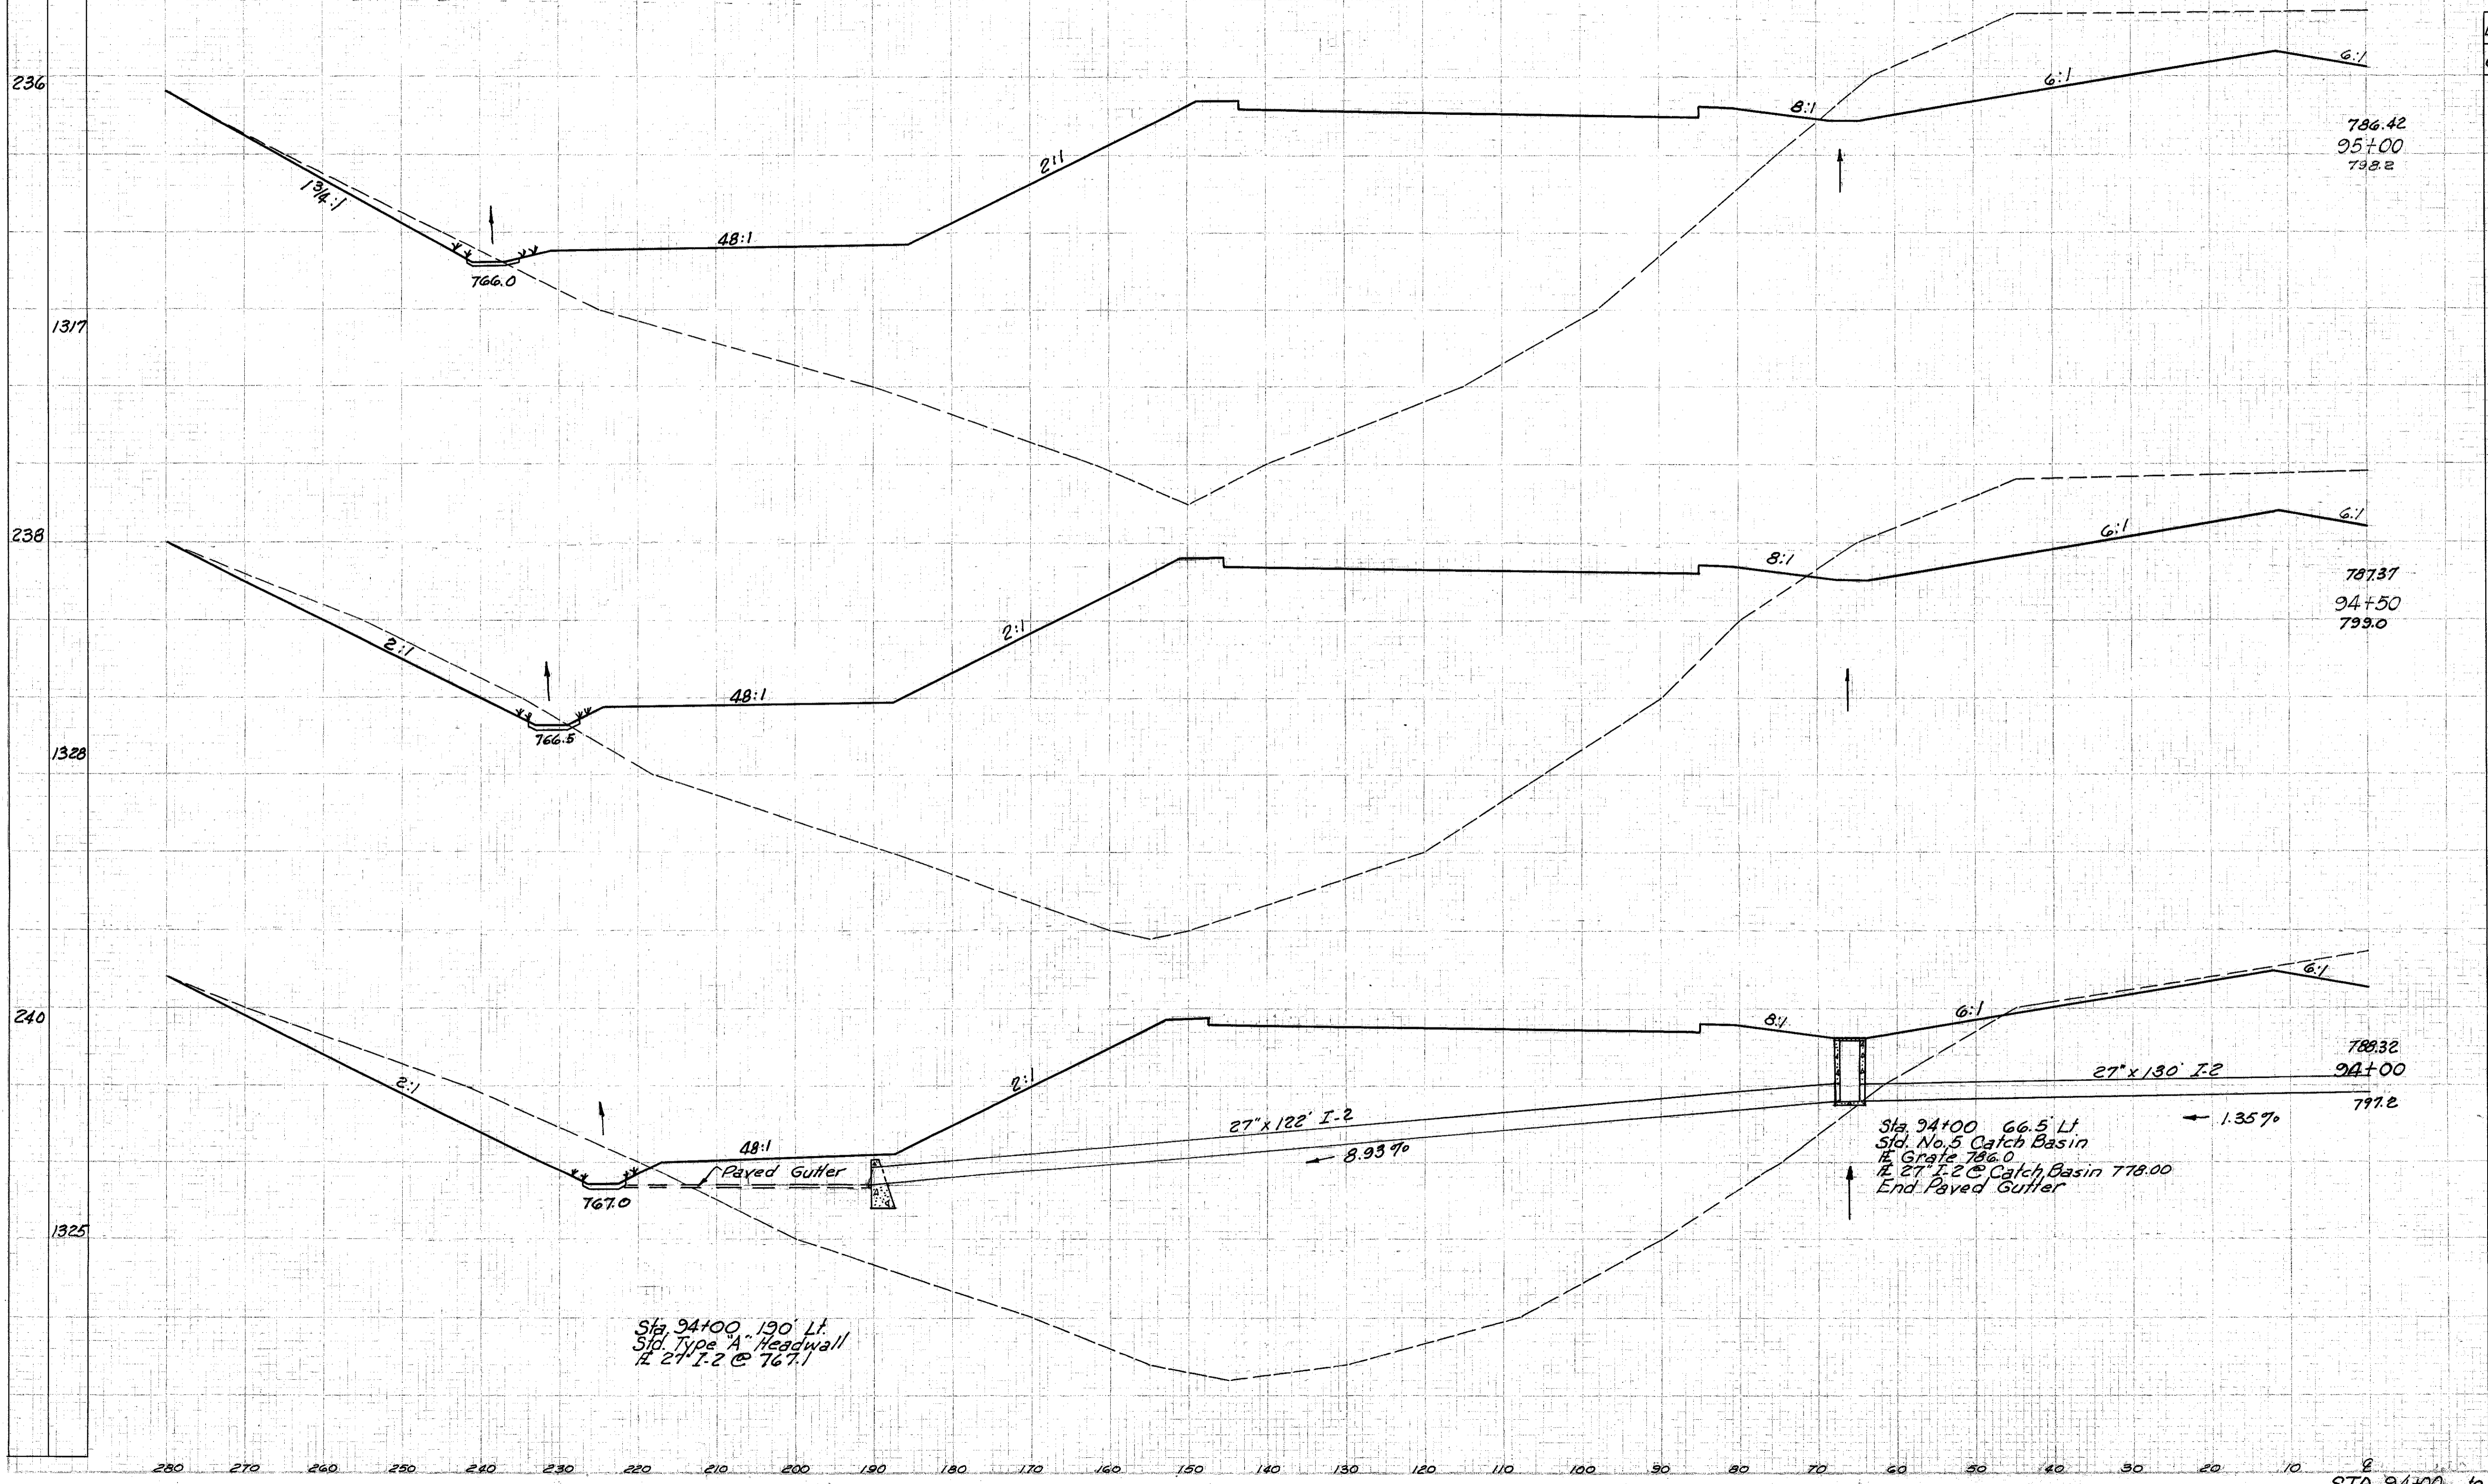

End Area		Volume	
Cut	Fill	Cut	Fill
536	4283		

786.42  
95+00  
798.2

		1029	7721
--	--	------	------

575	4056		
-----	------	--	--

787.37  
94+50  
799.0

		777	7802
--	--	-----	------

264	4370		
-----	------	--	--

788.32  
94+00  
797.2

		329	926
--	--	-----	-----

Sta. 94+00 190' Lt.  
Std. Type A Headwall  
R 27' I-2 @ 767.1

Sta. 94+00 66.5' Lt.  
Std. No. 5 Catch Basin  
R Grate 786.0  
R 27' I-2 @ Catch Basin 778.00  
End Paved Gutter

STA. 94+00 to STA. 95+00 Lt.