FED. RD. DIVISION	STATE	PROJECT	
2	OHIO	I-1103(18)	

201
458

CUYAHOGA & LAKE COUNTIES
CUY-I-15.91
LAK-I-0.00

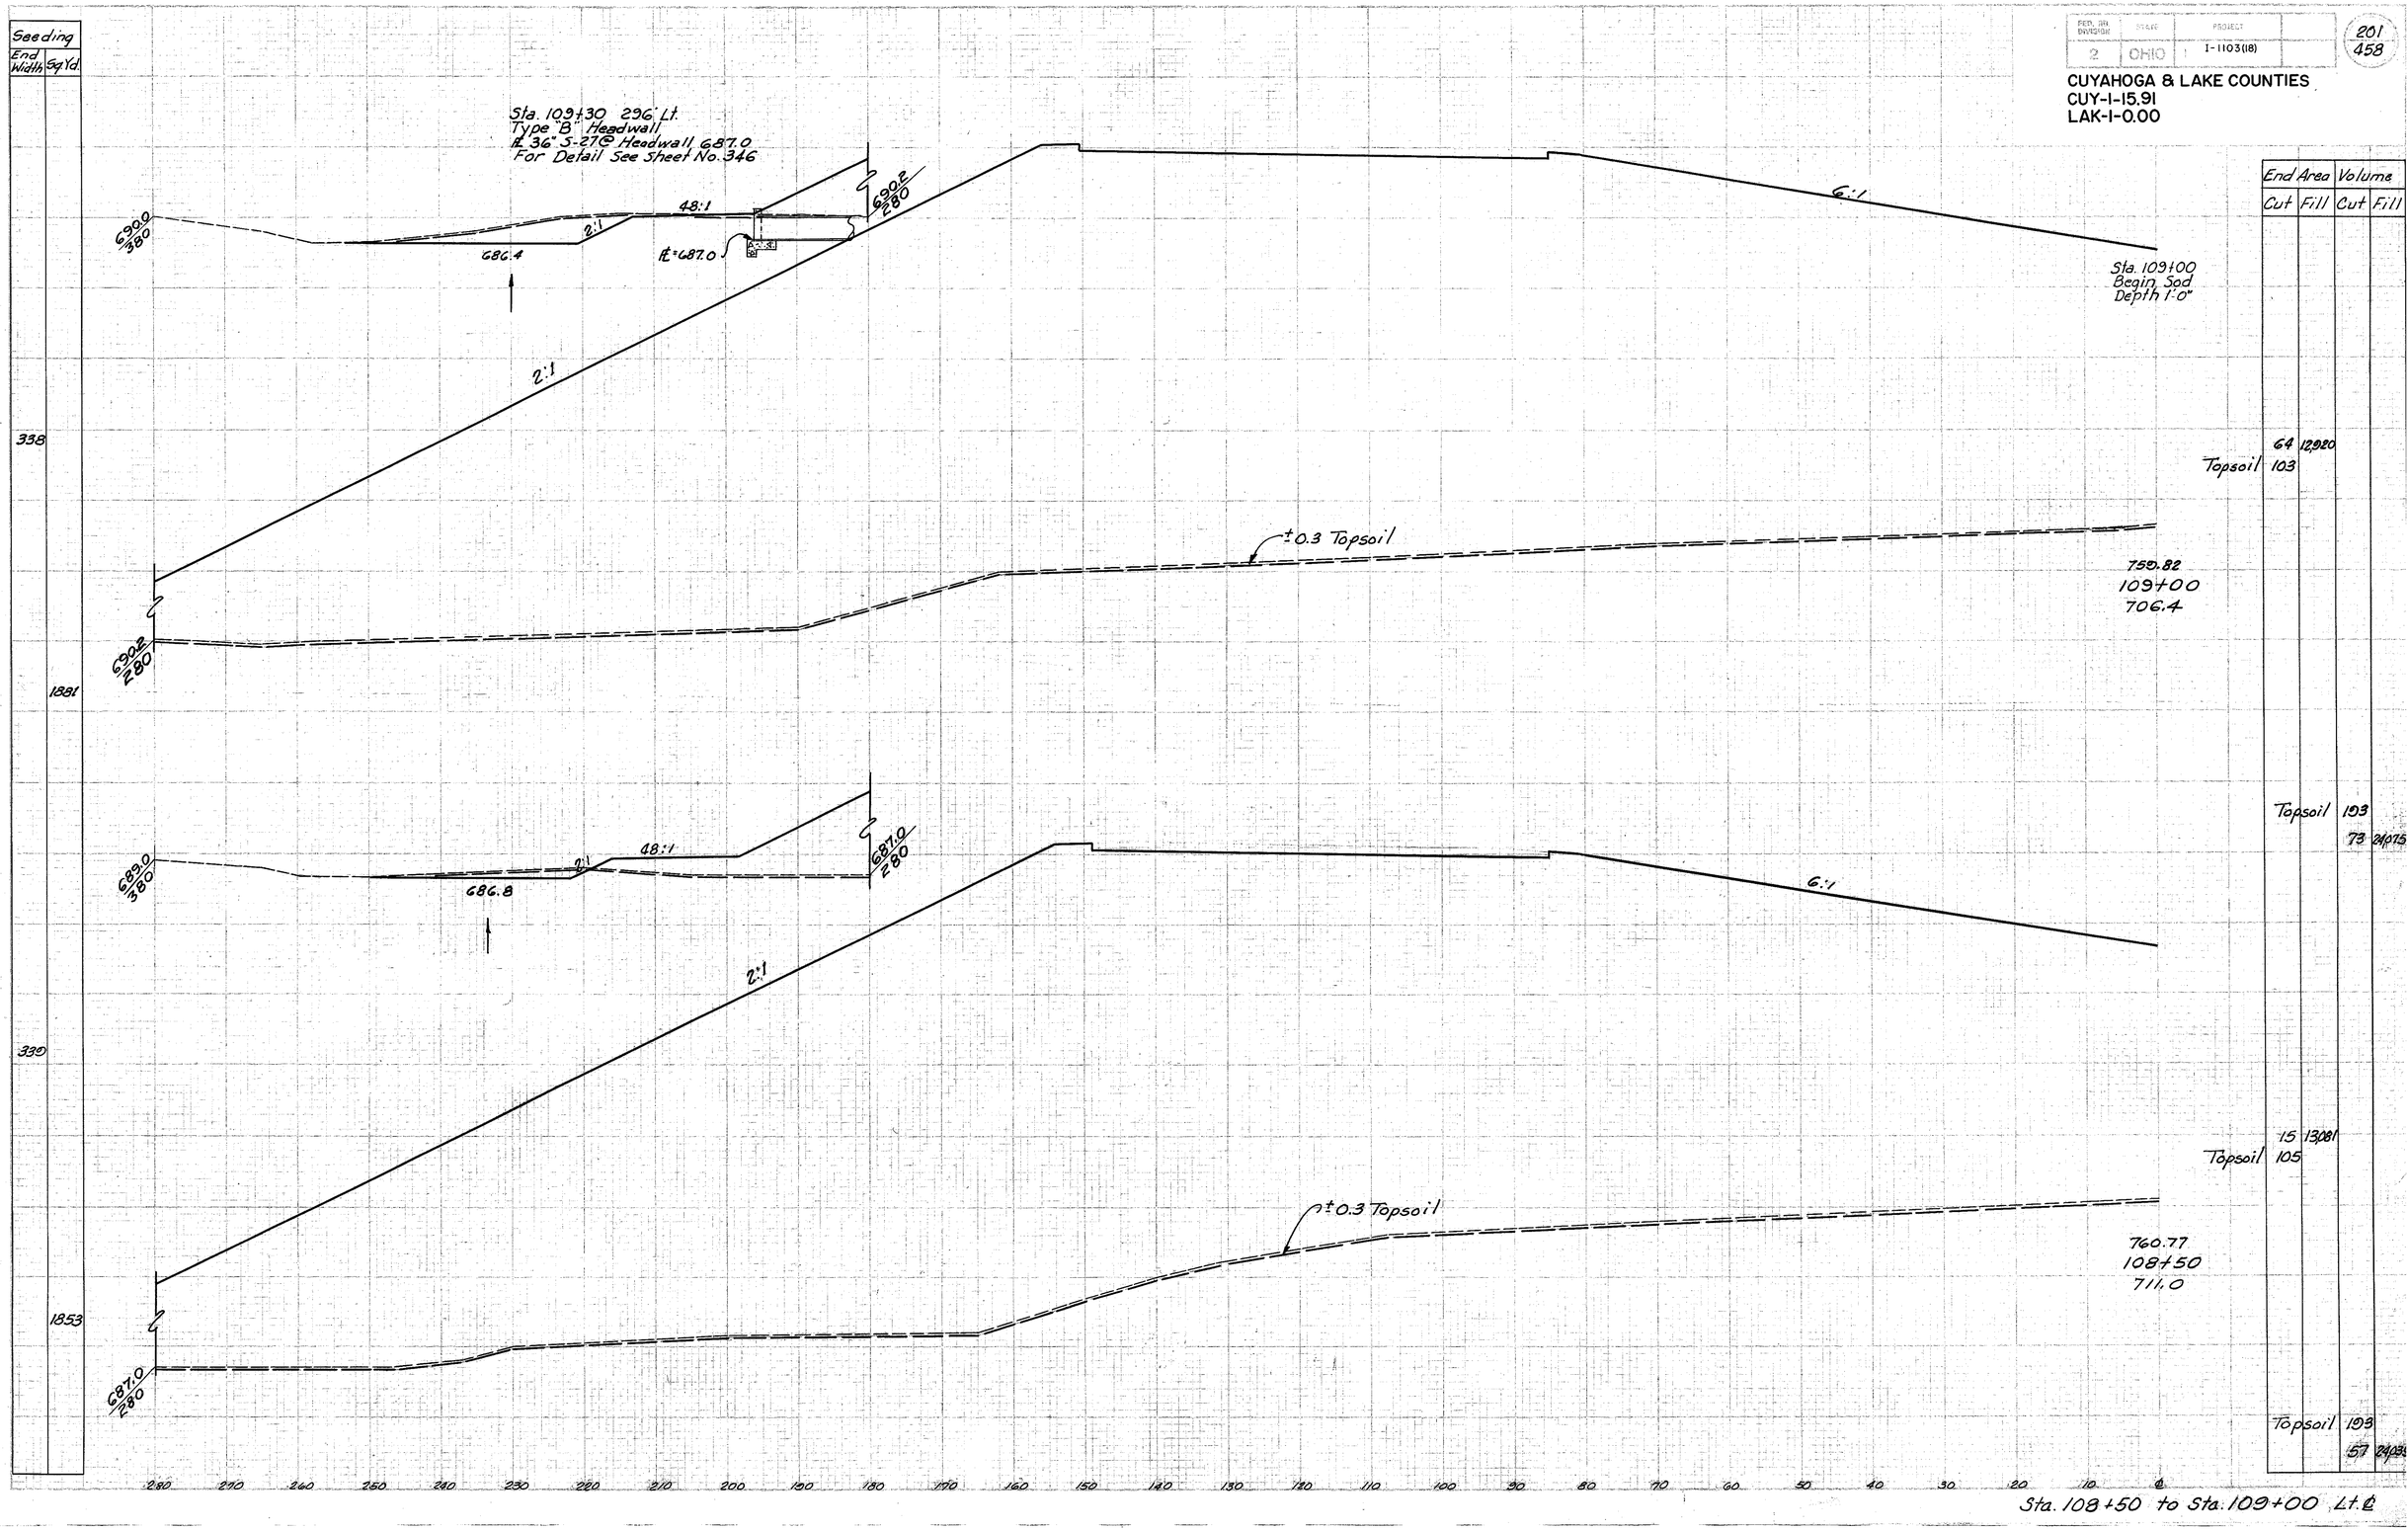

	End Area Cut	End Area Fill	Volume Cut	Volume Fill
	64	12,920		
Topsoil	103			
Topsoil	193			
	73	24,075		
	15	13,081		
Topsoil	105			
Topsoil	193			
	57	24,035		

Sta. 108+50 to Sta. 109+00 Lt. ℄