


Seeding  
End  
Width  
Sq. Yds.

PLAN NO. DRAWING	STATE	PROJECT
2	OHIO	I-1102 (6)

246  
458

CUYAHOGA & LAKE COUNTIES  
CUY-1-15.91  
LAK-1- 0.00

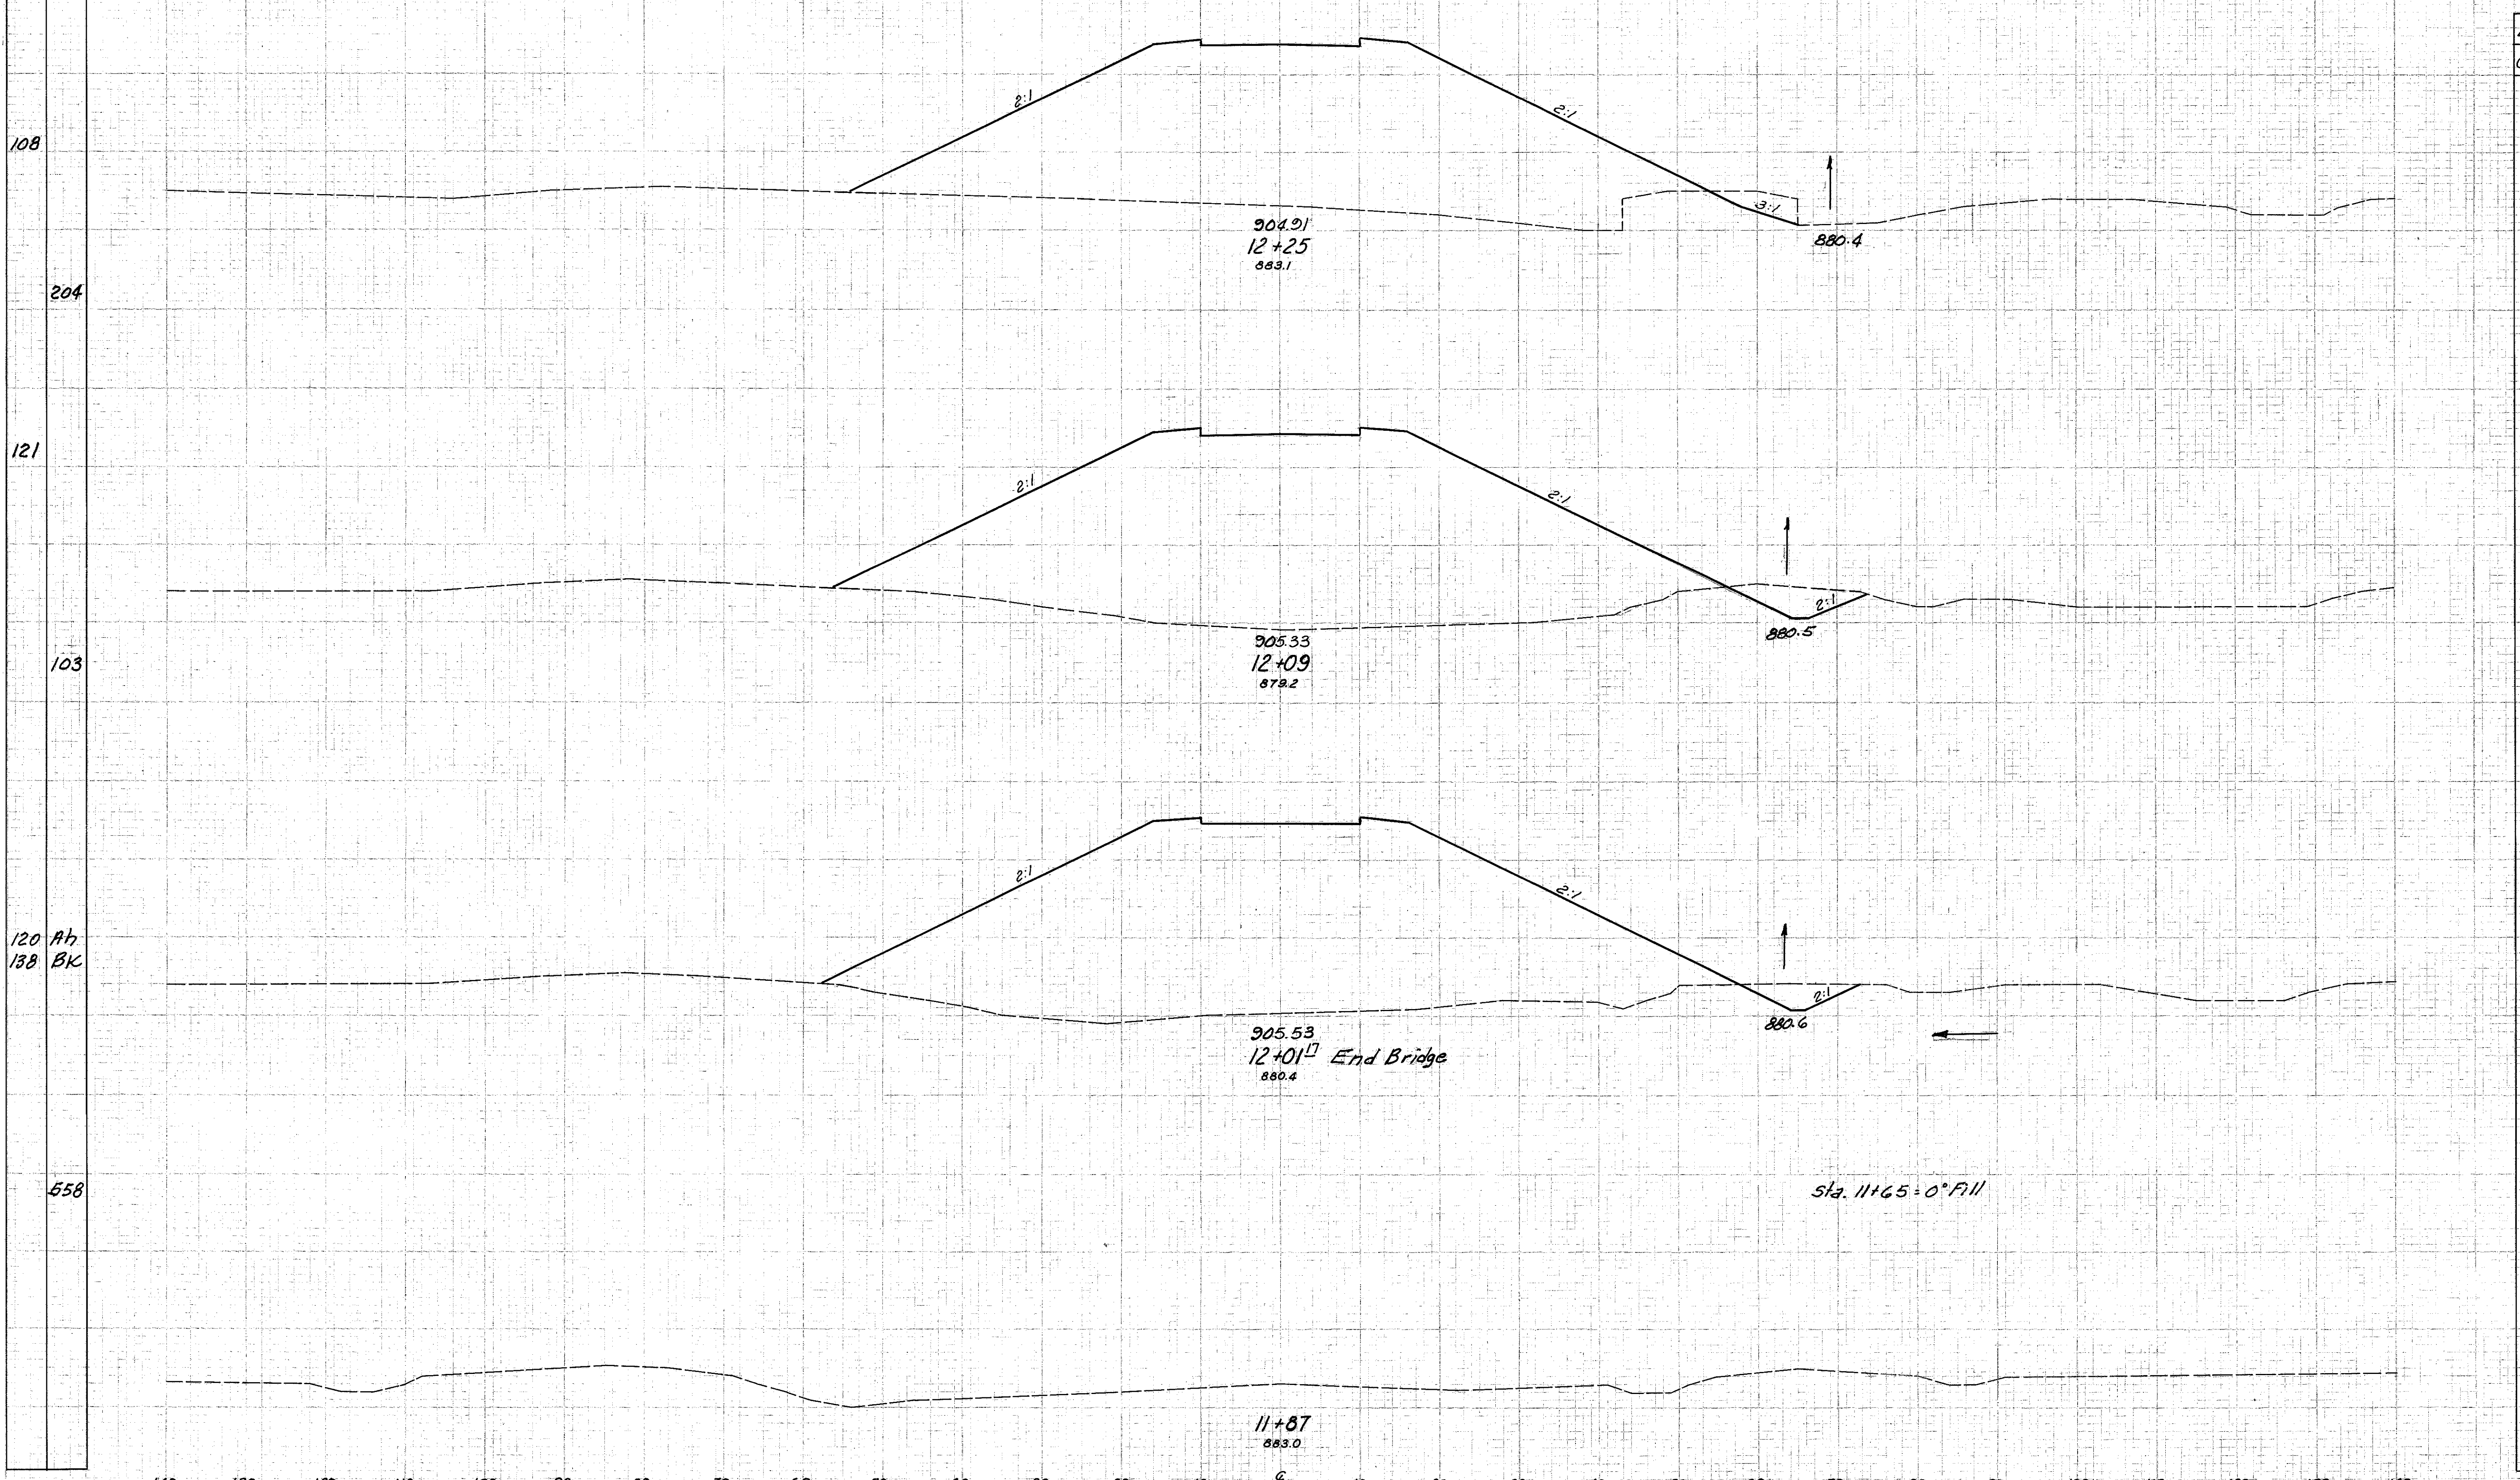

End Area		Volume	
Cut	Fill	Cut	Fill

		26	1504
--	--	----	------

		20	998
--	--	----	-----

--	--	--	--

		43	1864
--	--	----	------

		11	543
--	--	----	-----

		35	1883
--	--	----	------

--	--	--	--

		24	1261
--	--	----	------

120 Ab  
138 Bk

558

140 130 120 110 100 90 80 70 60 50 40 30 20 10 0 10 20 30 40 50 60 70 80 90 100 110 120 130 140

White Road Sta. 11+87 to Sta. 12+25