FED. RD. DIVISION	STATE	PROJECT	
2	OHIO	I-1103 (18)	

291/458

CUYAHOGA & LAKE COUNTIES
CUY-1-15.91
LAK-1-0.00

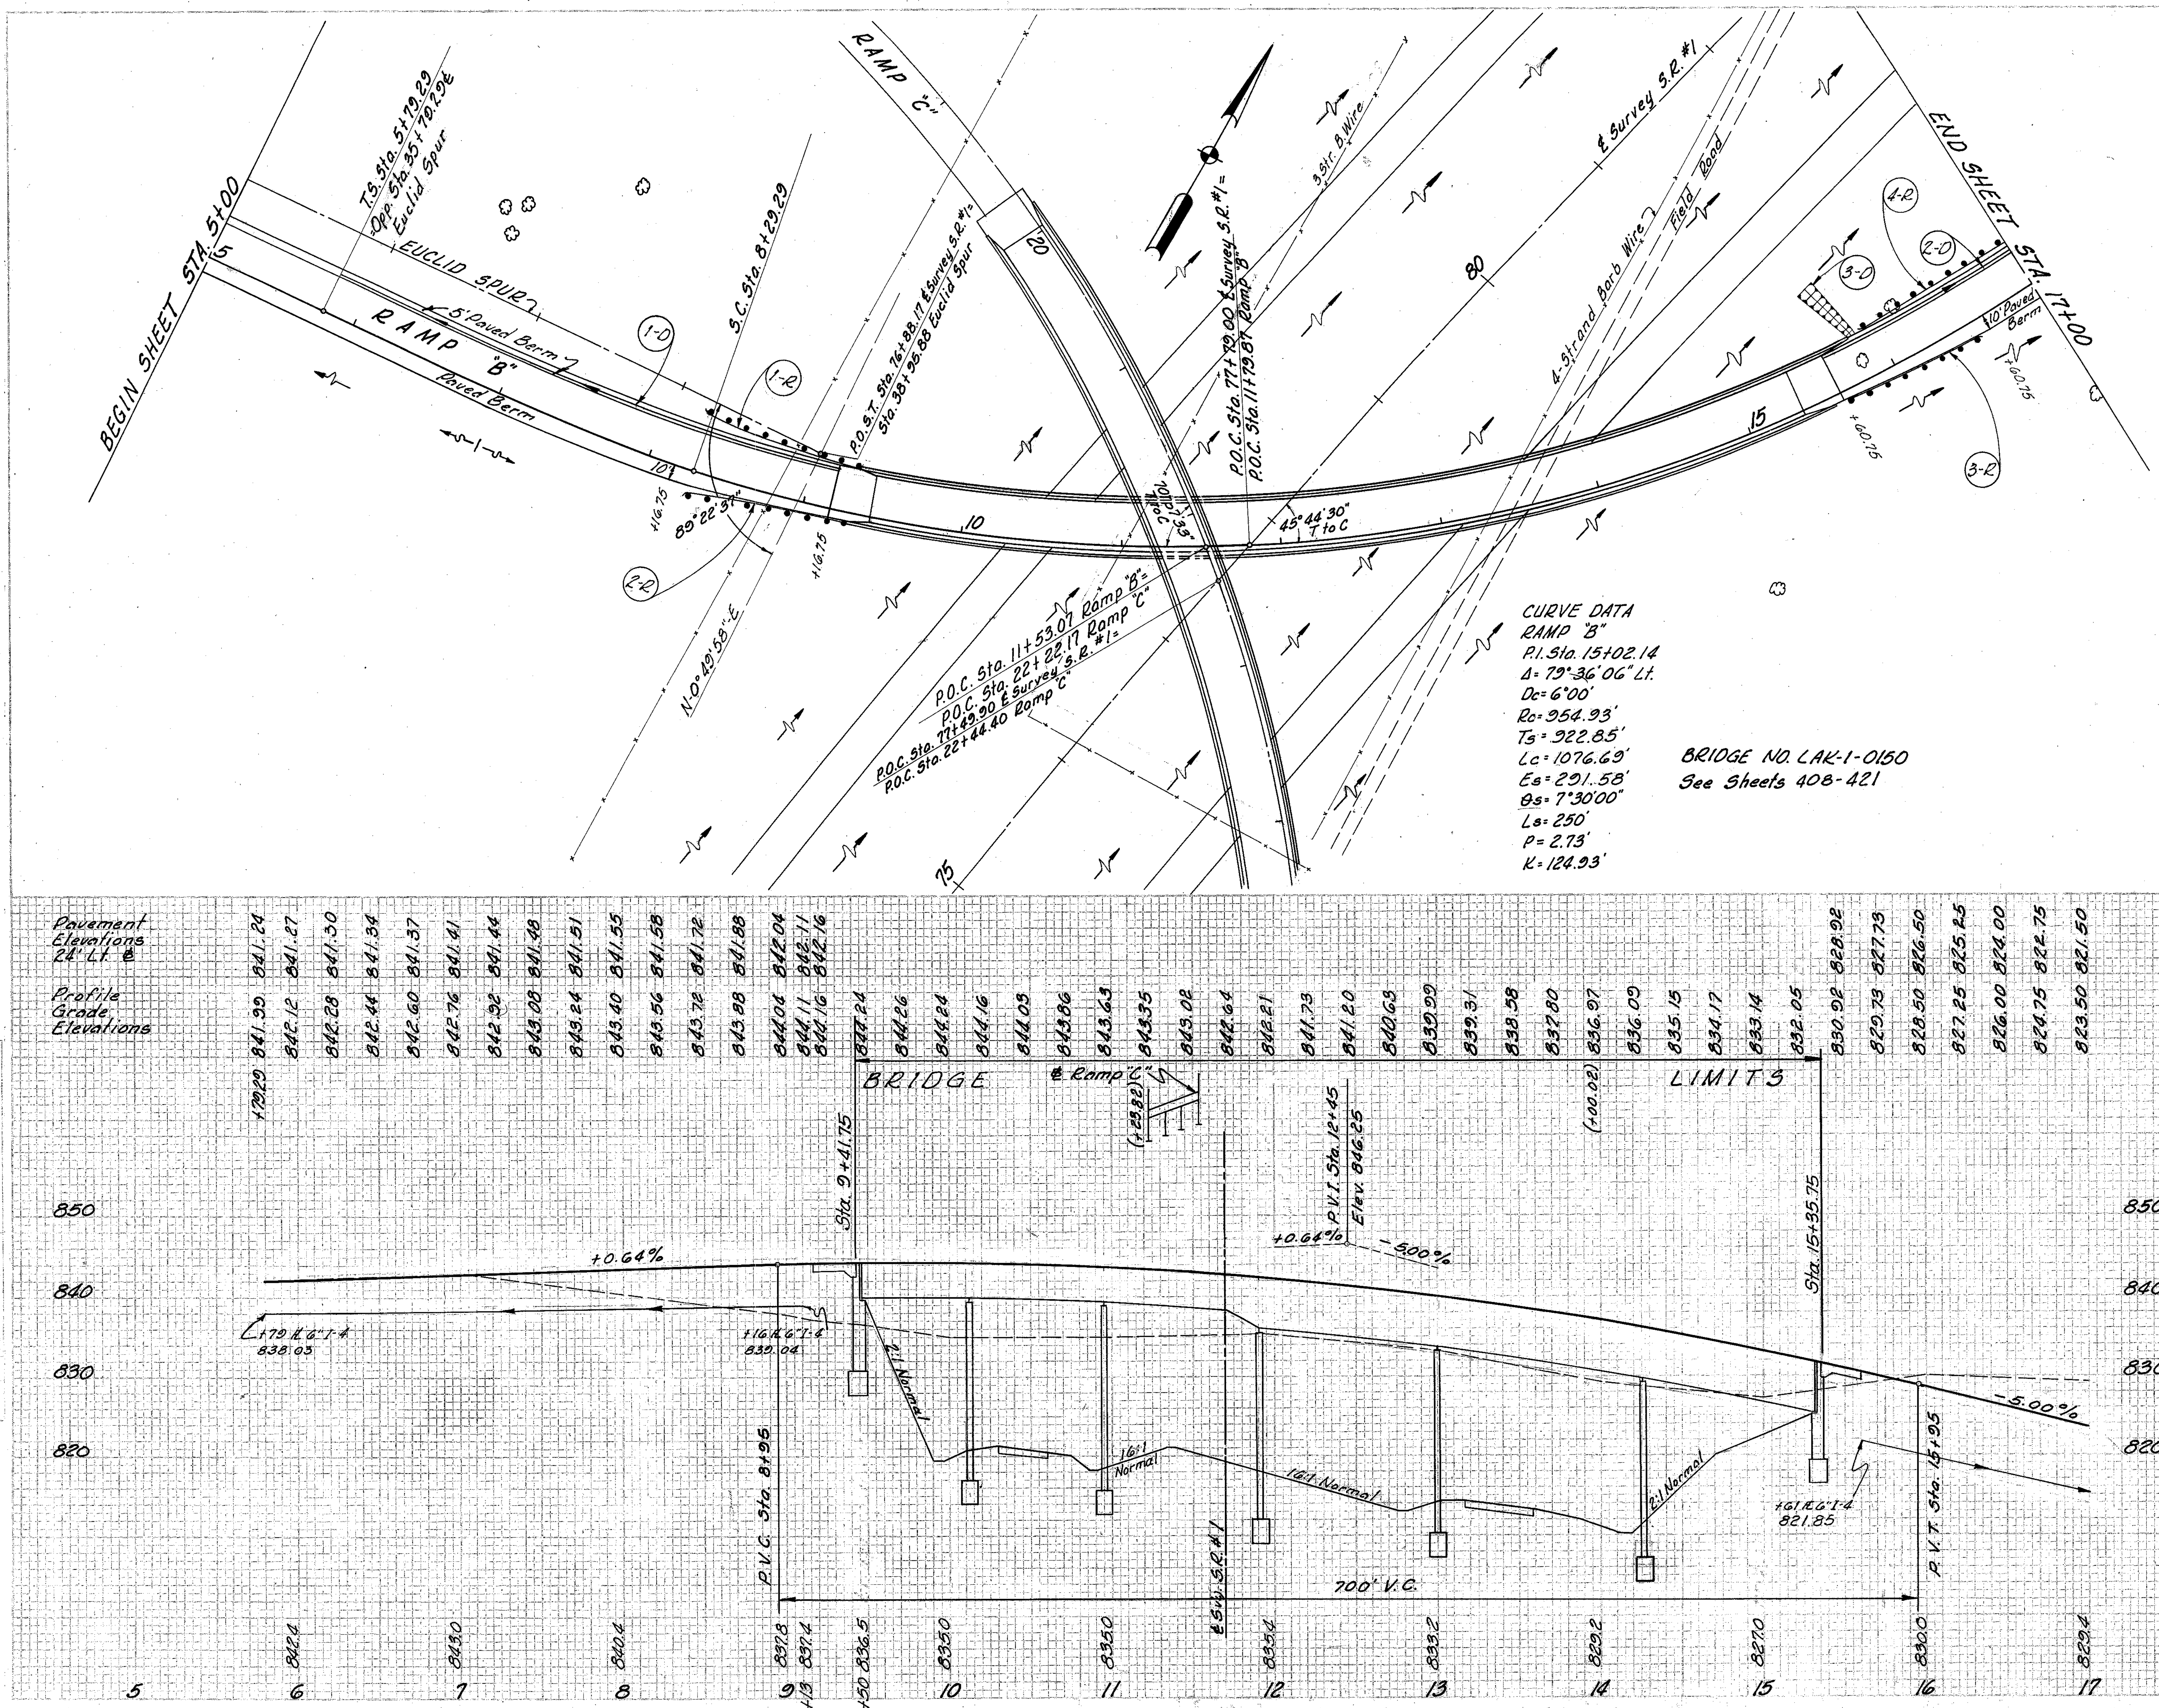

ROADWAY

Ref. No.	Station From	Station To	Side ℄	I-15 Guard Rail Dwg. No. 2A Lin. Ft.		
1-R	8+25.82	9+29.28	Lt.	100.00		
2-R	9+31.06	9+29.81	Rt.	100.00		
3-R	15+52.88	16+51.63	Rt.	100.00		
4-R	15+80.50	17+00	Lt.	115.49		
Total:				415.49		

DRAINAGE

See Sheet No.	Ref. No.	Station From	Station To	Side ℄	I-4 Underdrain Shallow 6" Lin. Ft.	I-4 Underdrain Deep 6" Lin. Ft.	L-10 Sodding for Special Berm & Slope Protection Sq. Yds.
	1-D	5+79	9+16	Lt.	336		
	2-D	15+61	17+00	Lt.		138	
338	3-D	15+77		Lt.			40
Totals:					336	138	40

REVISIONS:	
3-31-60	Grade Raise for 16'4" Br. Cl.

MICHAEL BAKER JR., CONSULTING ENGINEERS
ROCHESTER, PENNSYLVANIA

STATE OF OHIO
DEPARTMENT OF HIGHWAYS
STATE HIGHWAY NO. 1
C-42
EUCLID SPUR INTERCHANGE RAMP "B"
STA. 5+00 TO STA. 17+00

Designed	Drawn	Traced	Checked	Reviewed Date	Revised
H.vV.	A.H.	K.G.	L.I.		

PLATE 4—CROSS SECTION O.F.R. & A.E. STANDARD
KEUFFEL & ESSER CO. NEW YORK