| CALC BY | MJN |
|---|---|
| DATE | 7-9-92 |
| CHKD BY | TJH |
| DATE | 7-9-92 |

LAK – 283 – 3.83

OHIO · FHWA REGION · 61/79

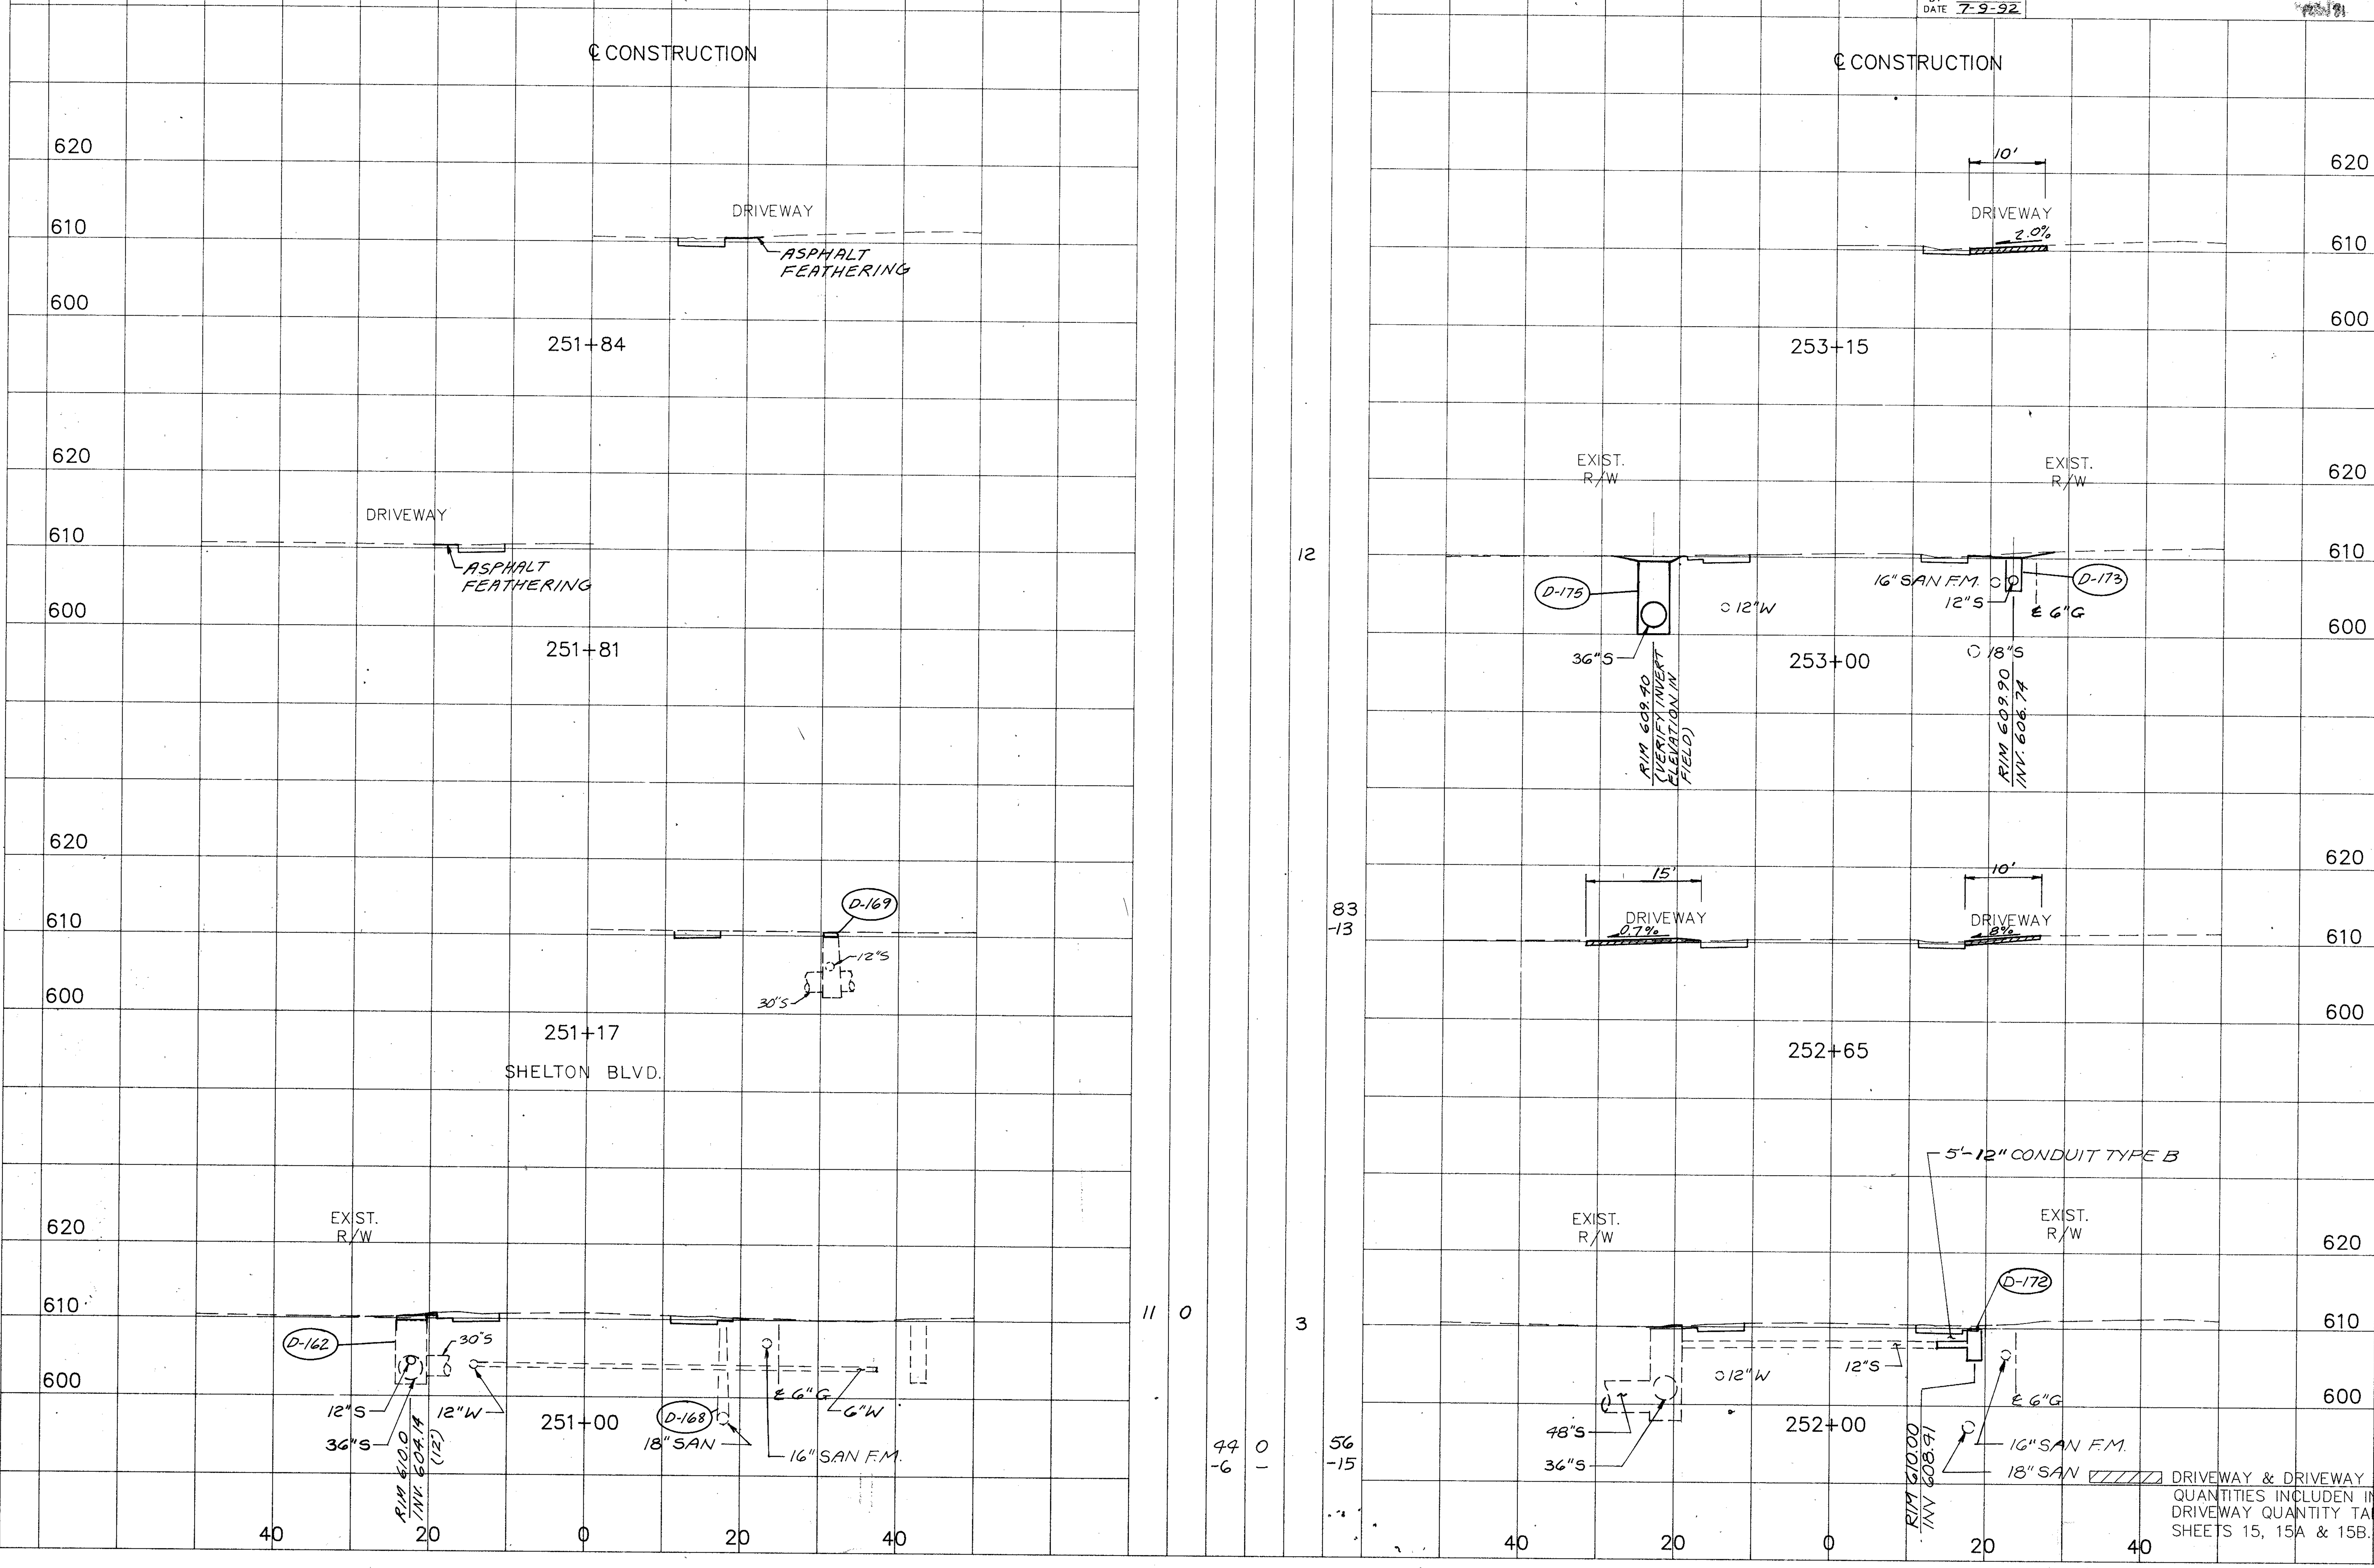


Left sheet (STA. 251+00 to 251+84):

| Station | SODDING END WIDTH | SODDING SQ. YDS. | END AREA CUT | END AREA FILL | VOLUME CUT | VOLUME FILL |
|---|---|---|---|---|---|---|
| 251+00 | 7 | 133 / -13 | 11 | 0 | 44 / -6 | 0 / – |

Right sheet (STA. 252+00 to 253+15):

| Station | SODDING END WIDTH | SODDING SQ. YDS. | END AREA CUT | END AREA FILL | VOLUME CUT | VOLUME FILL |
|---|---|---|---|---|---|---|
| 253+00 | 12 | | 12 | 0 | | |
| 252+65 | | 83 / -13 | | | 39 / -1 | 0 |
| 252+00 | 3 | 56 / -15 | 9 | 0 | 37 / -4 | 0 |