LAKE COUNTY
LAK. 306-5.56

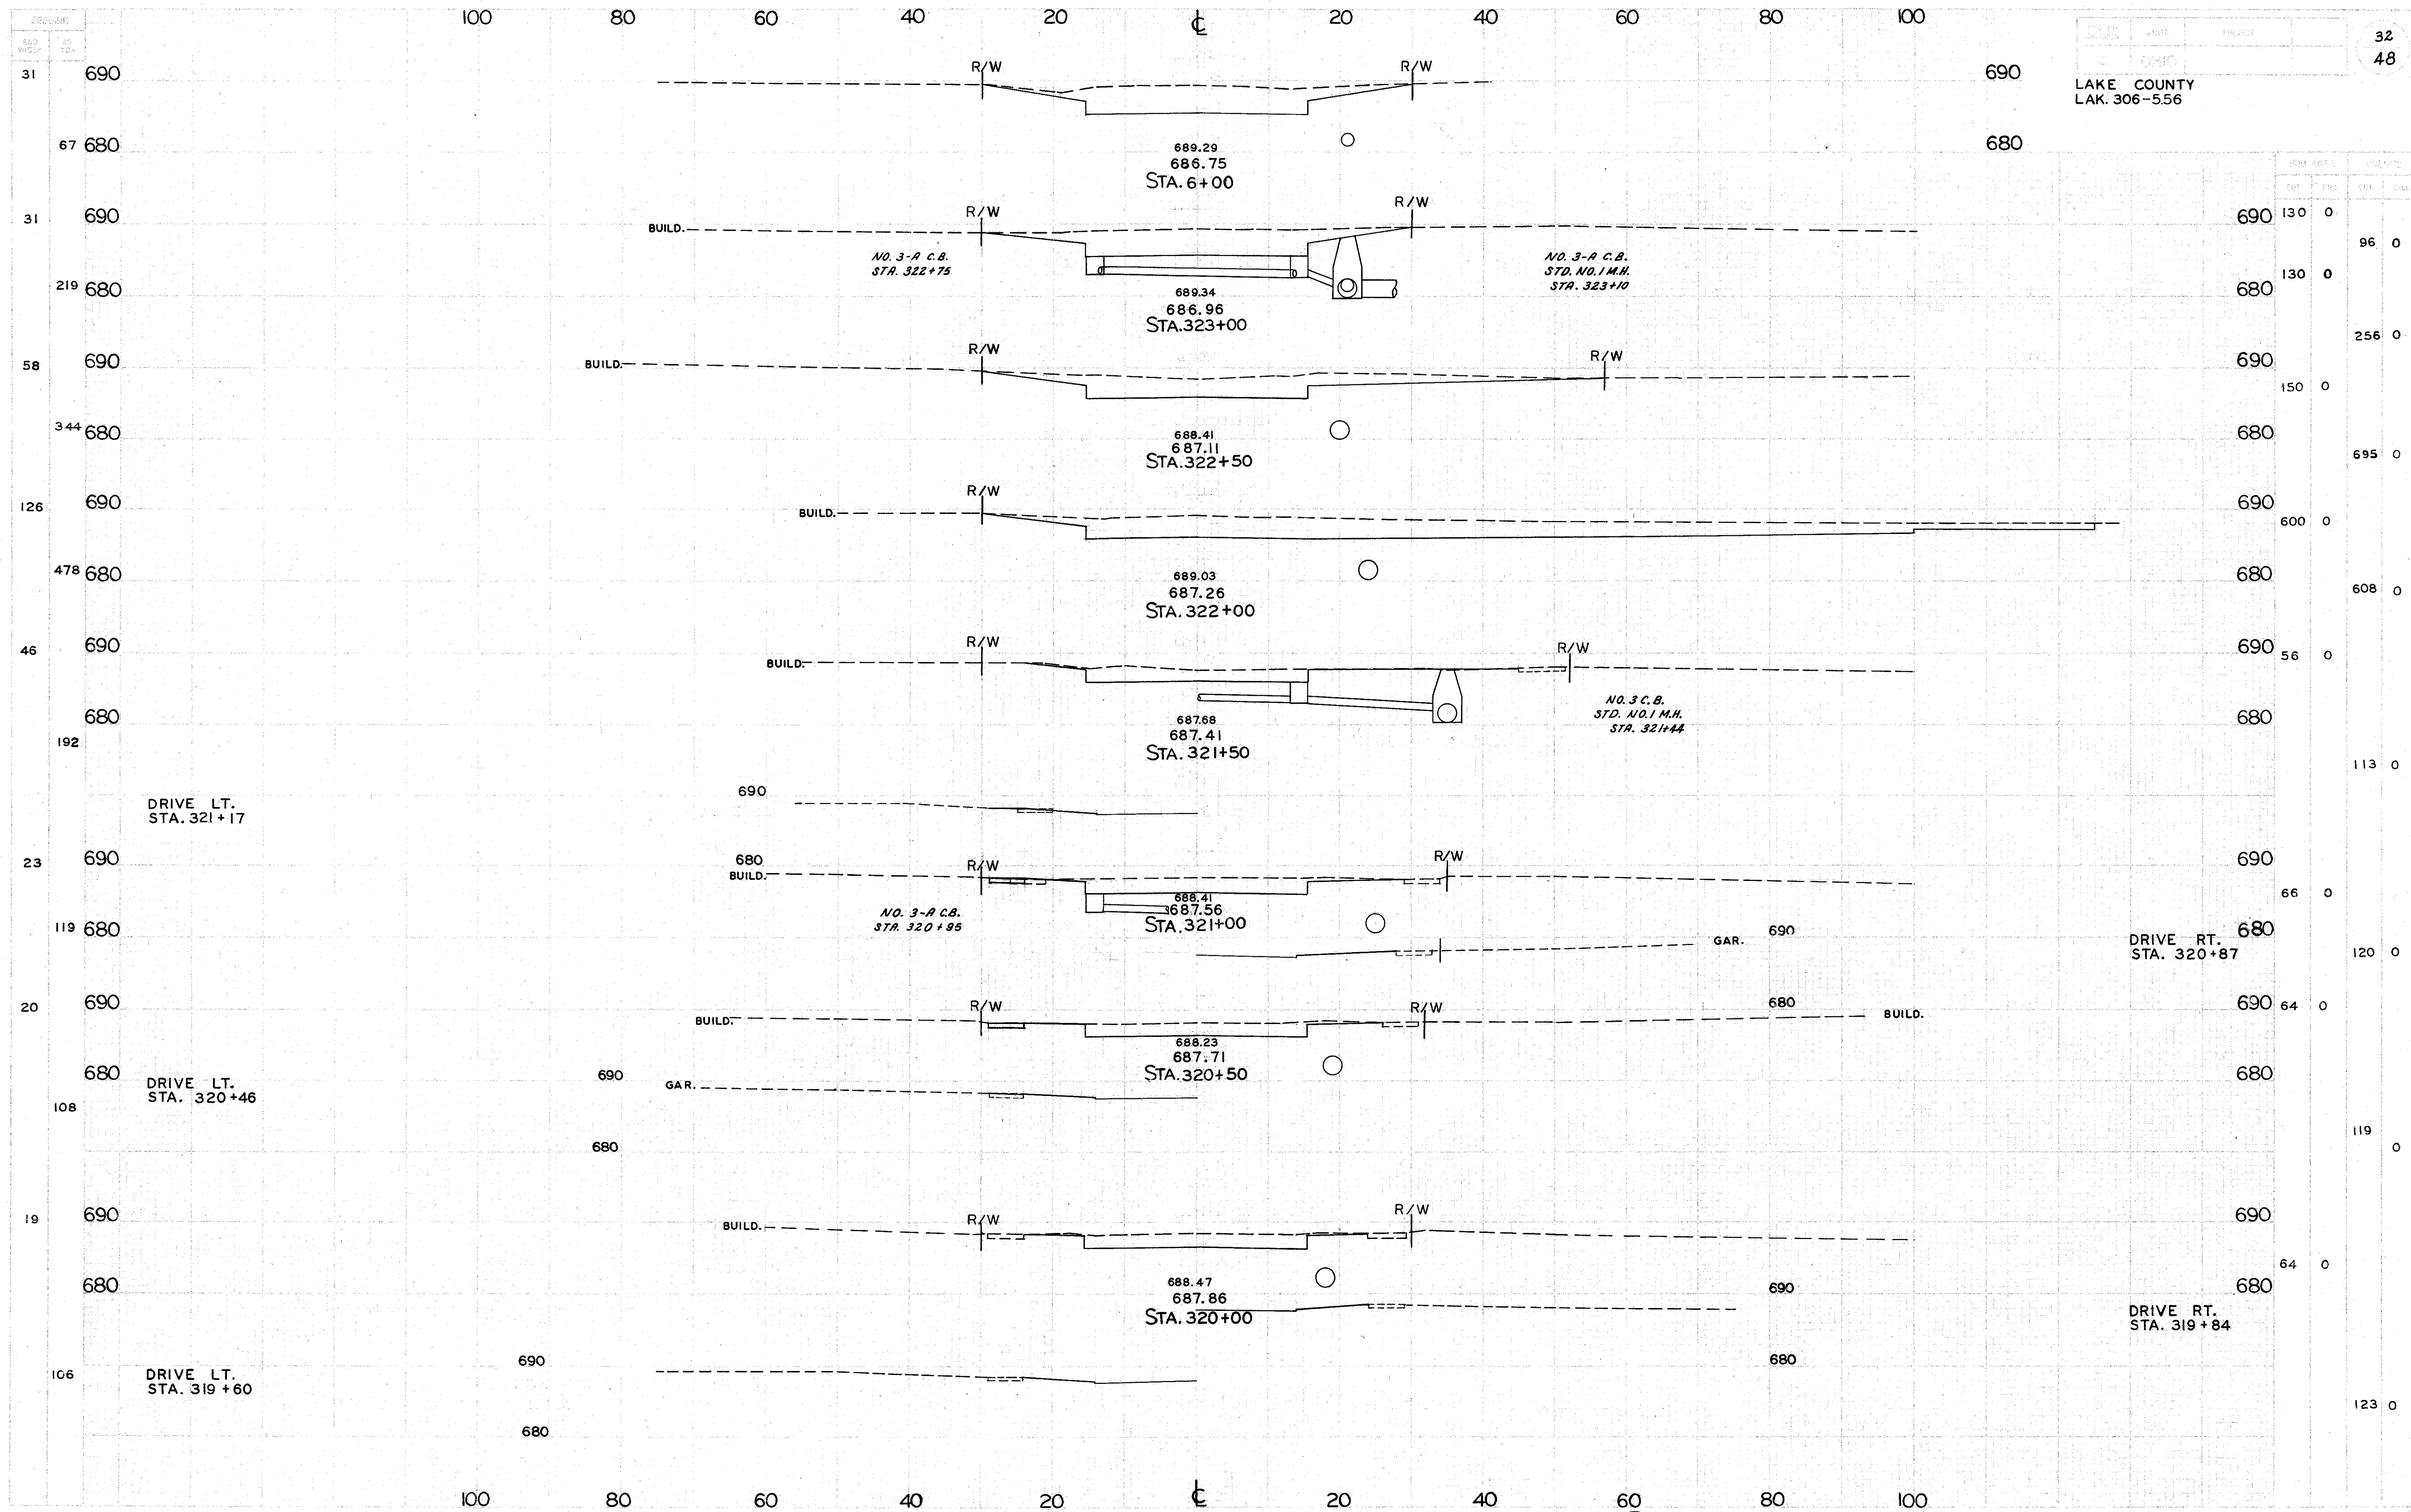

X SECTIONS S.R. 306 STA. 320+00 TO STA. 6+00