SEC A.

S.H. 65

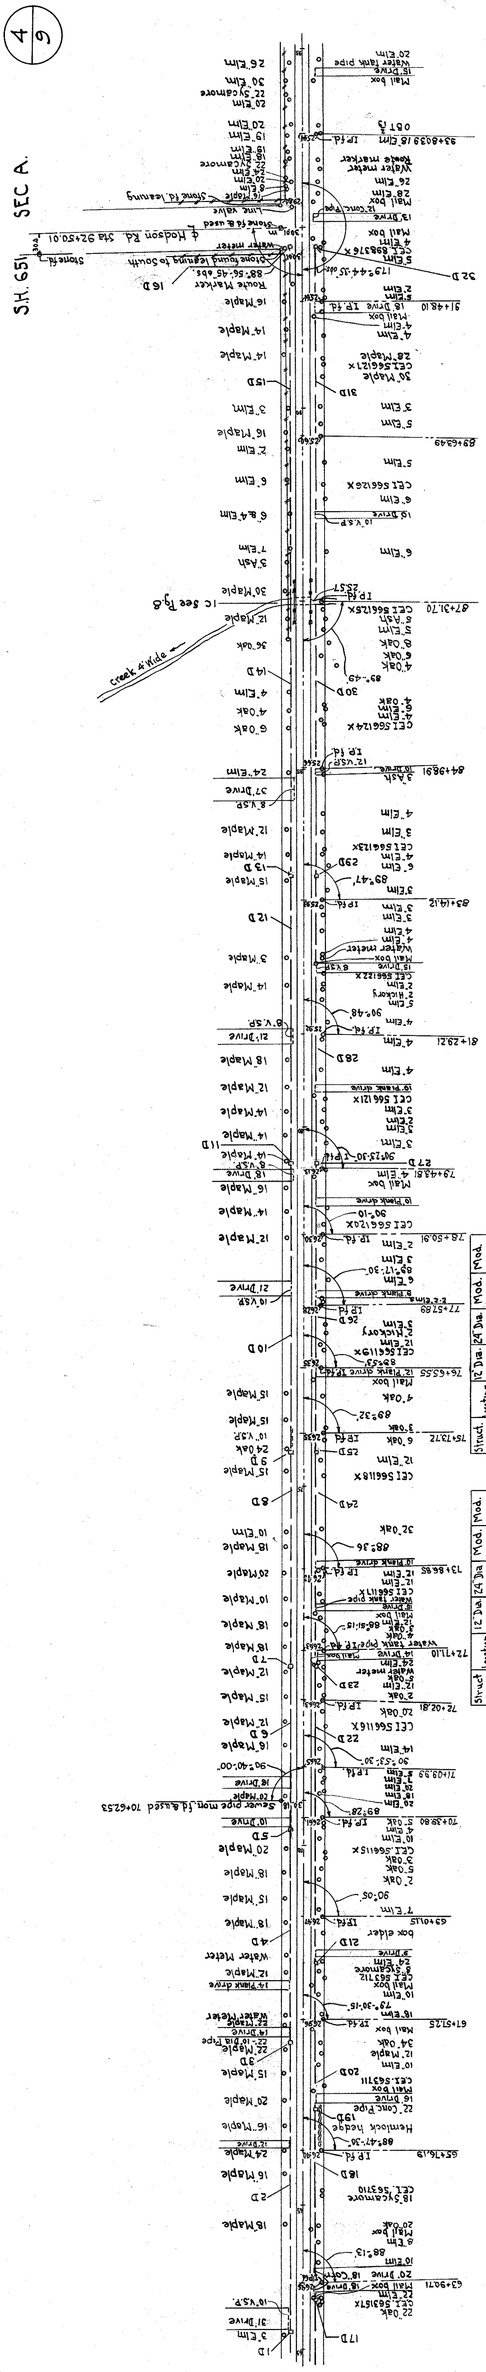

Struct. No.	Location	12 Dia. Pipe	24 Dia Pipe	Mod. 12 C.B.	Mod. 13 C.B.
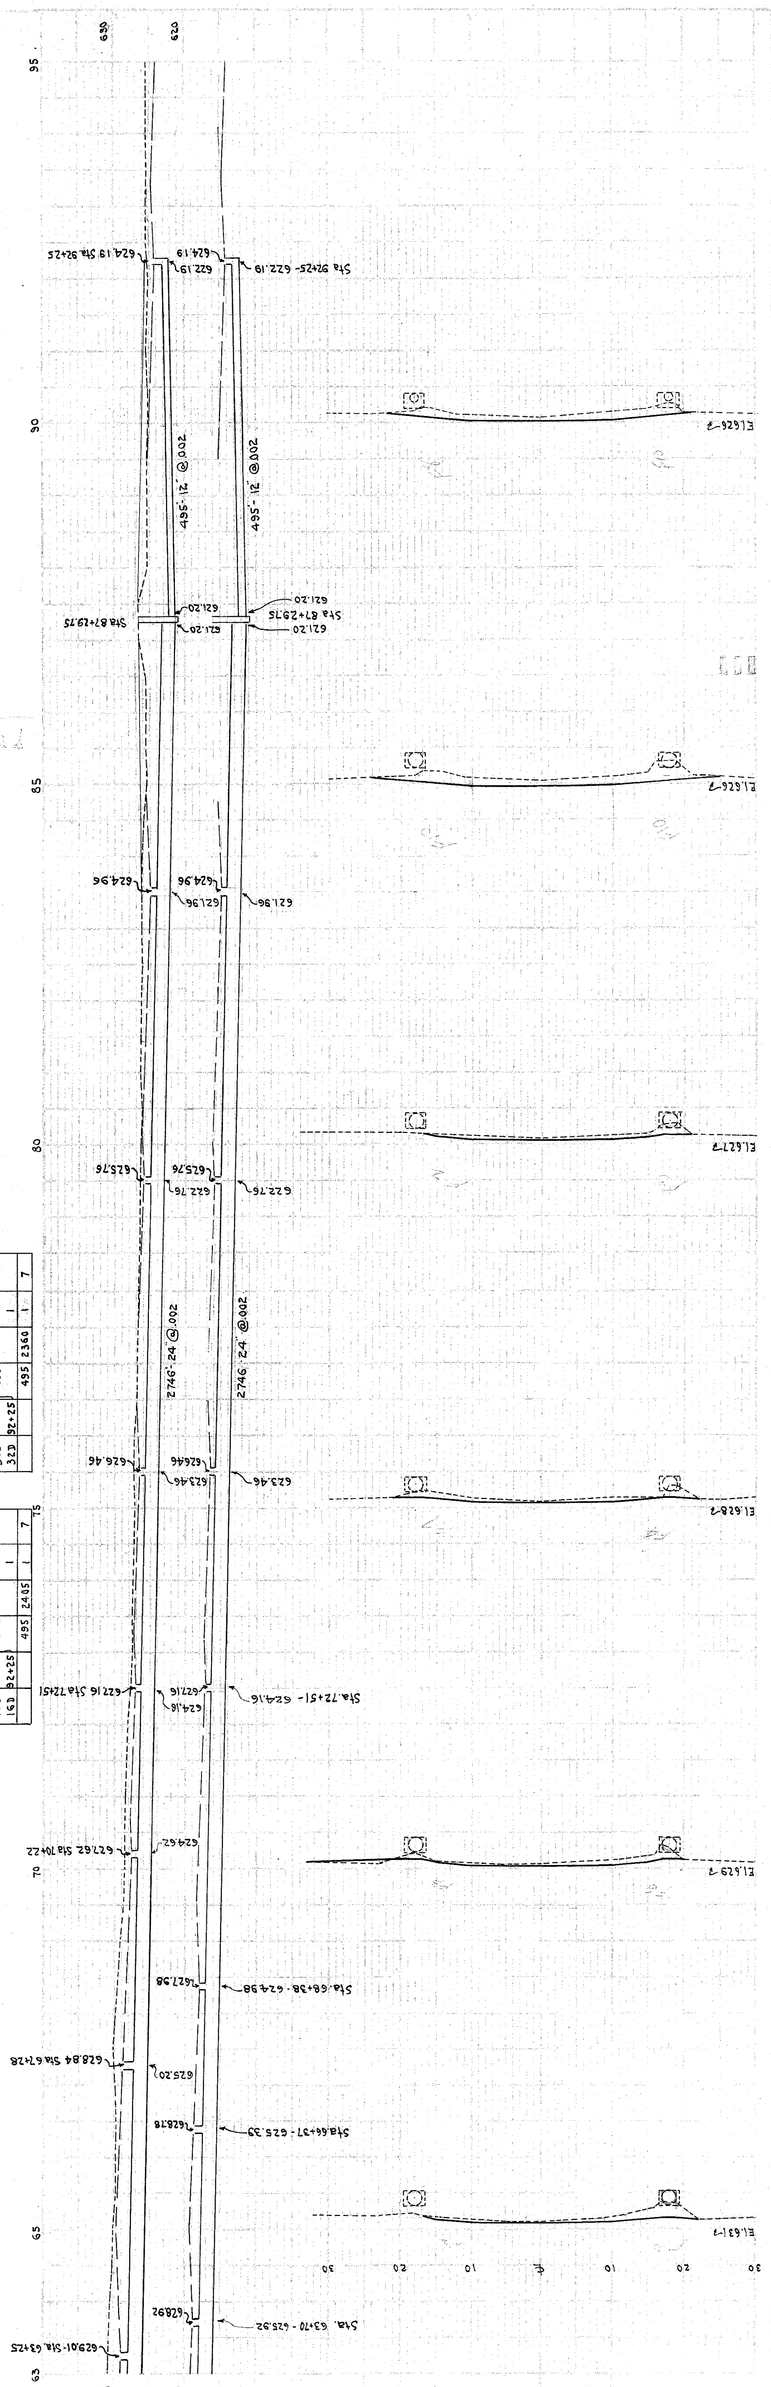
Struct. No.	Location	12 Dia. Pipe	24 Dia Pipe	Mod. 12 C.B.	Mod. 13 C.B.
