CALC. BY DATE		LAK - 306 - 7.12	OHIO	420 / 452
CHKD. BY DATE			FHWA REGION 5	51 / 83

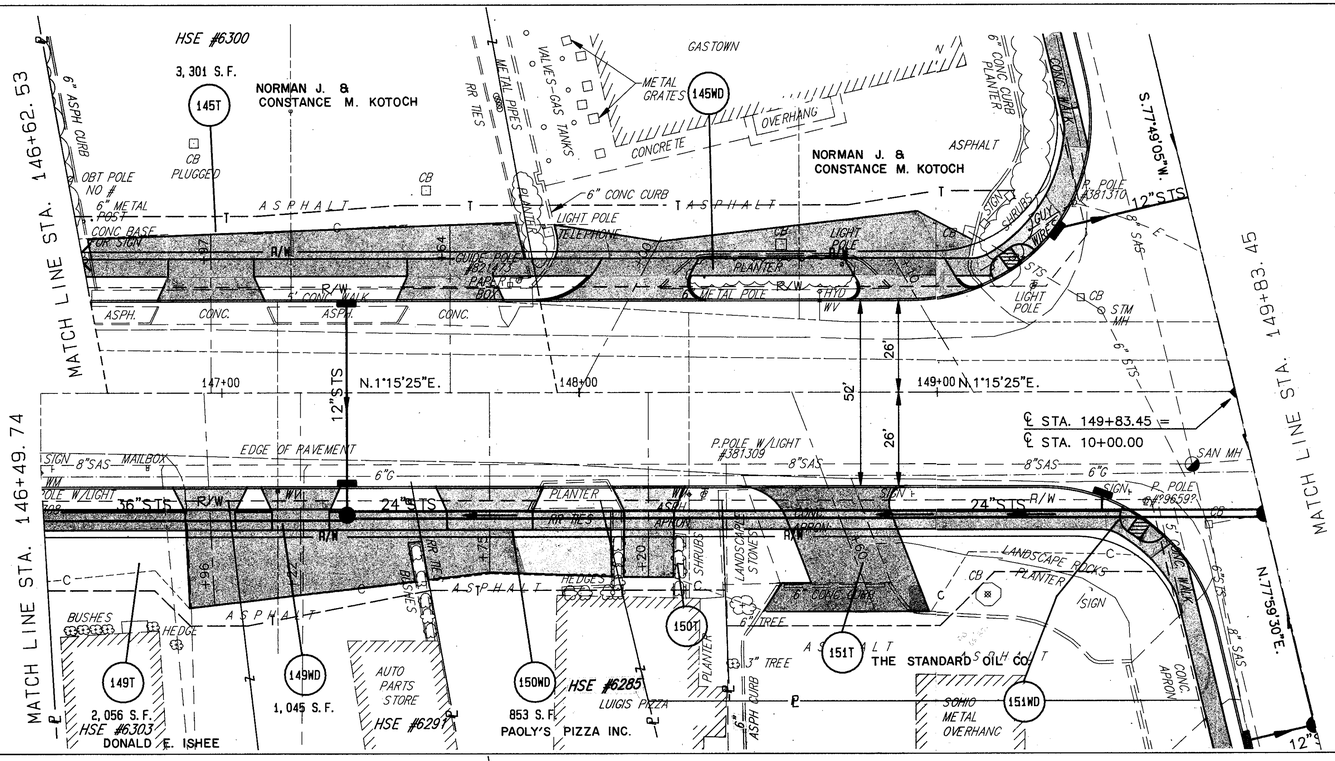

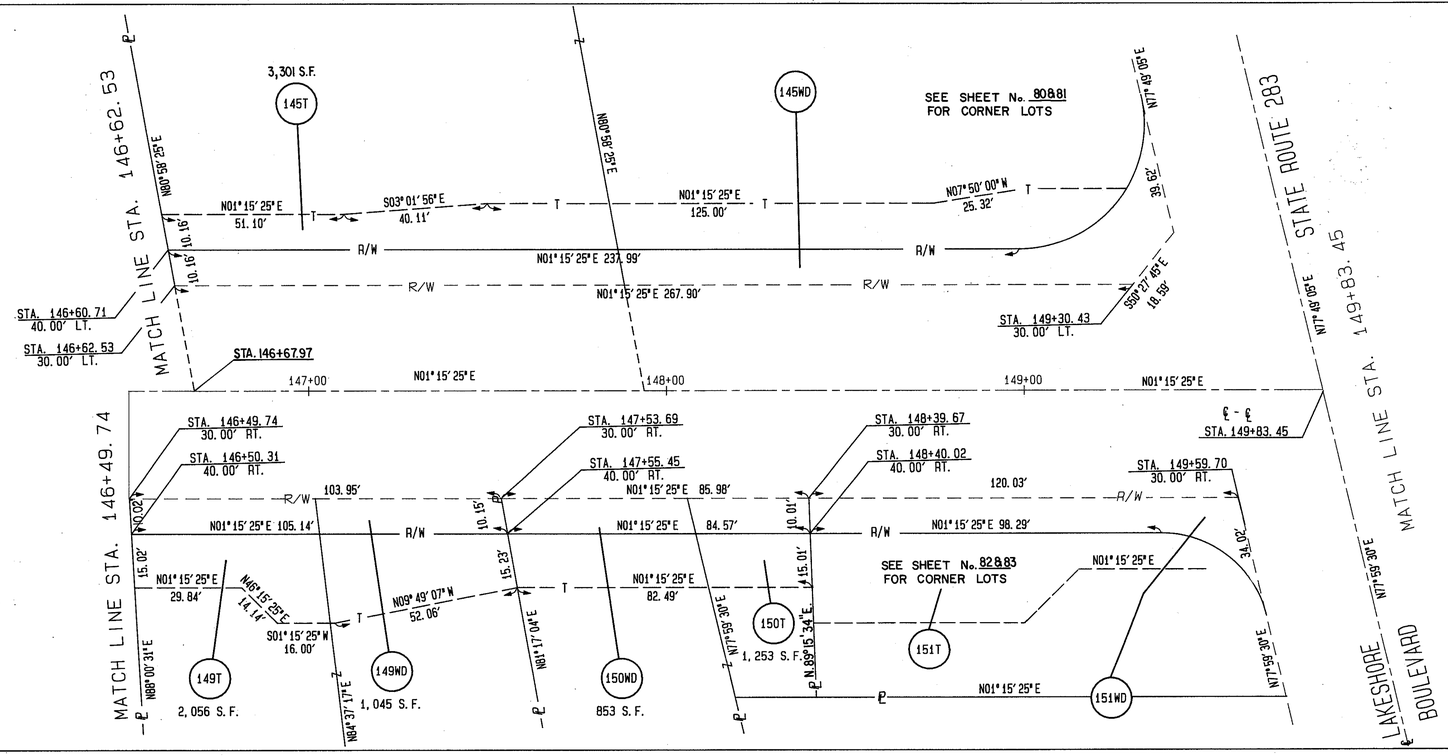

REV.	DATE
COMPLETION DATE:	

3/31/90

LAK - 306 - 7.12

RIGHT-OF-WAY PLANS STA. 146+49.74 TO STA. 149+83.45