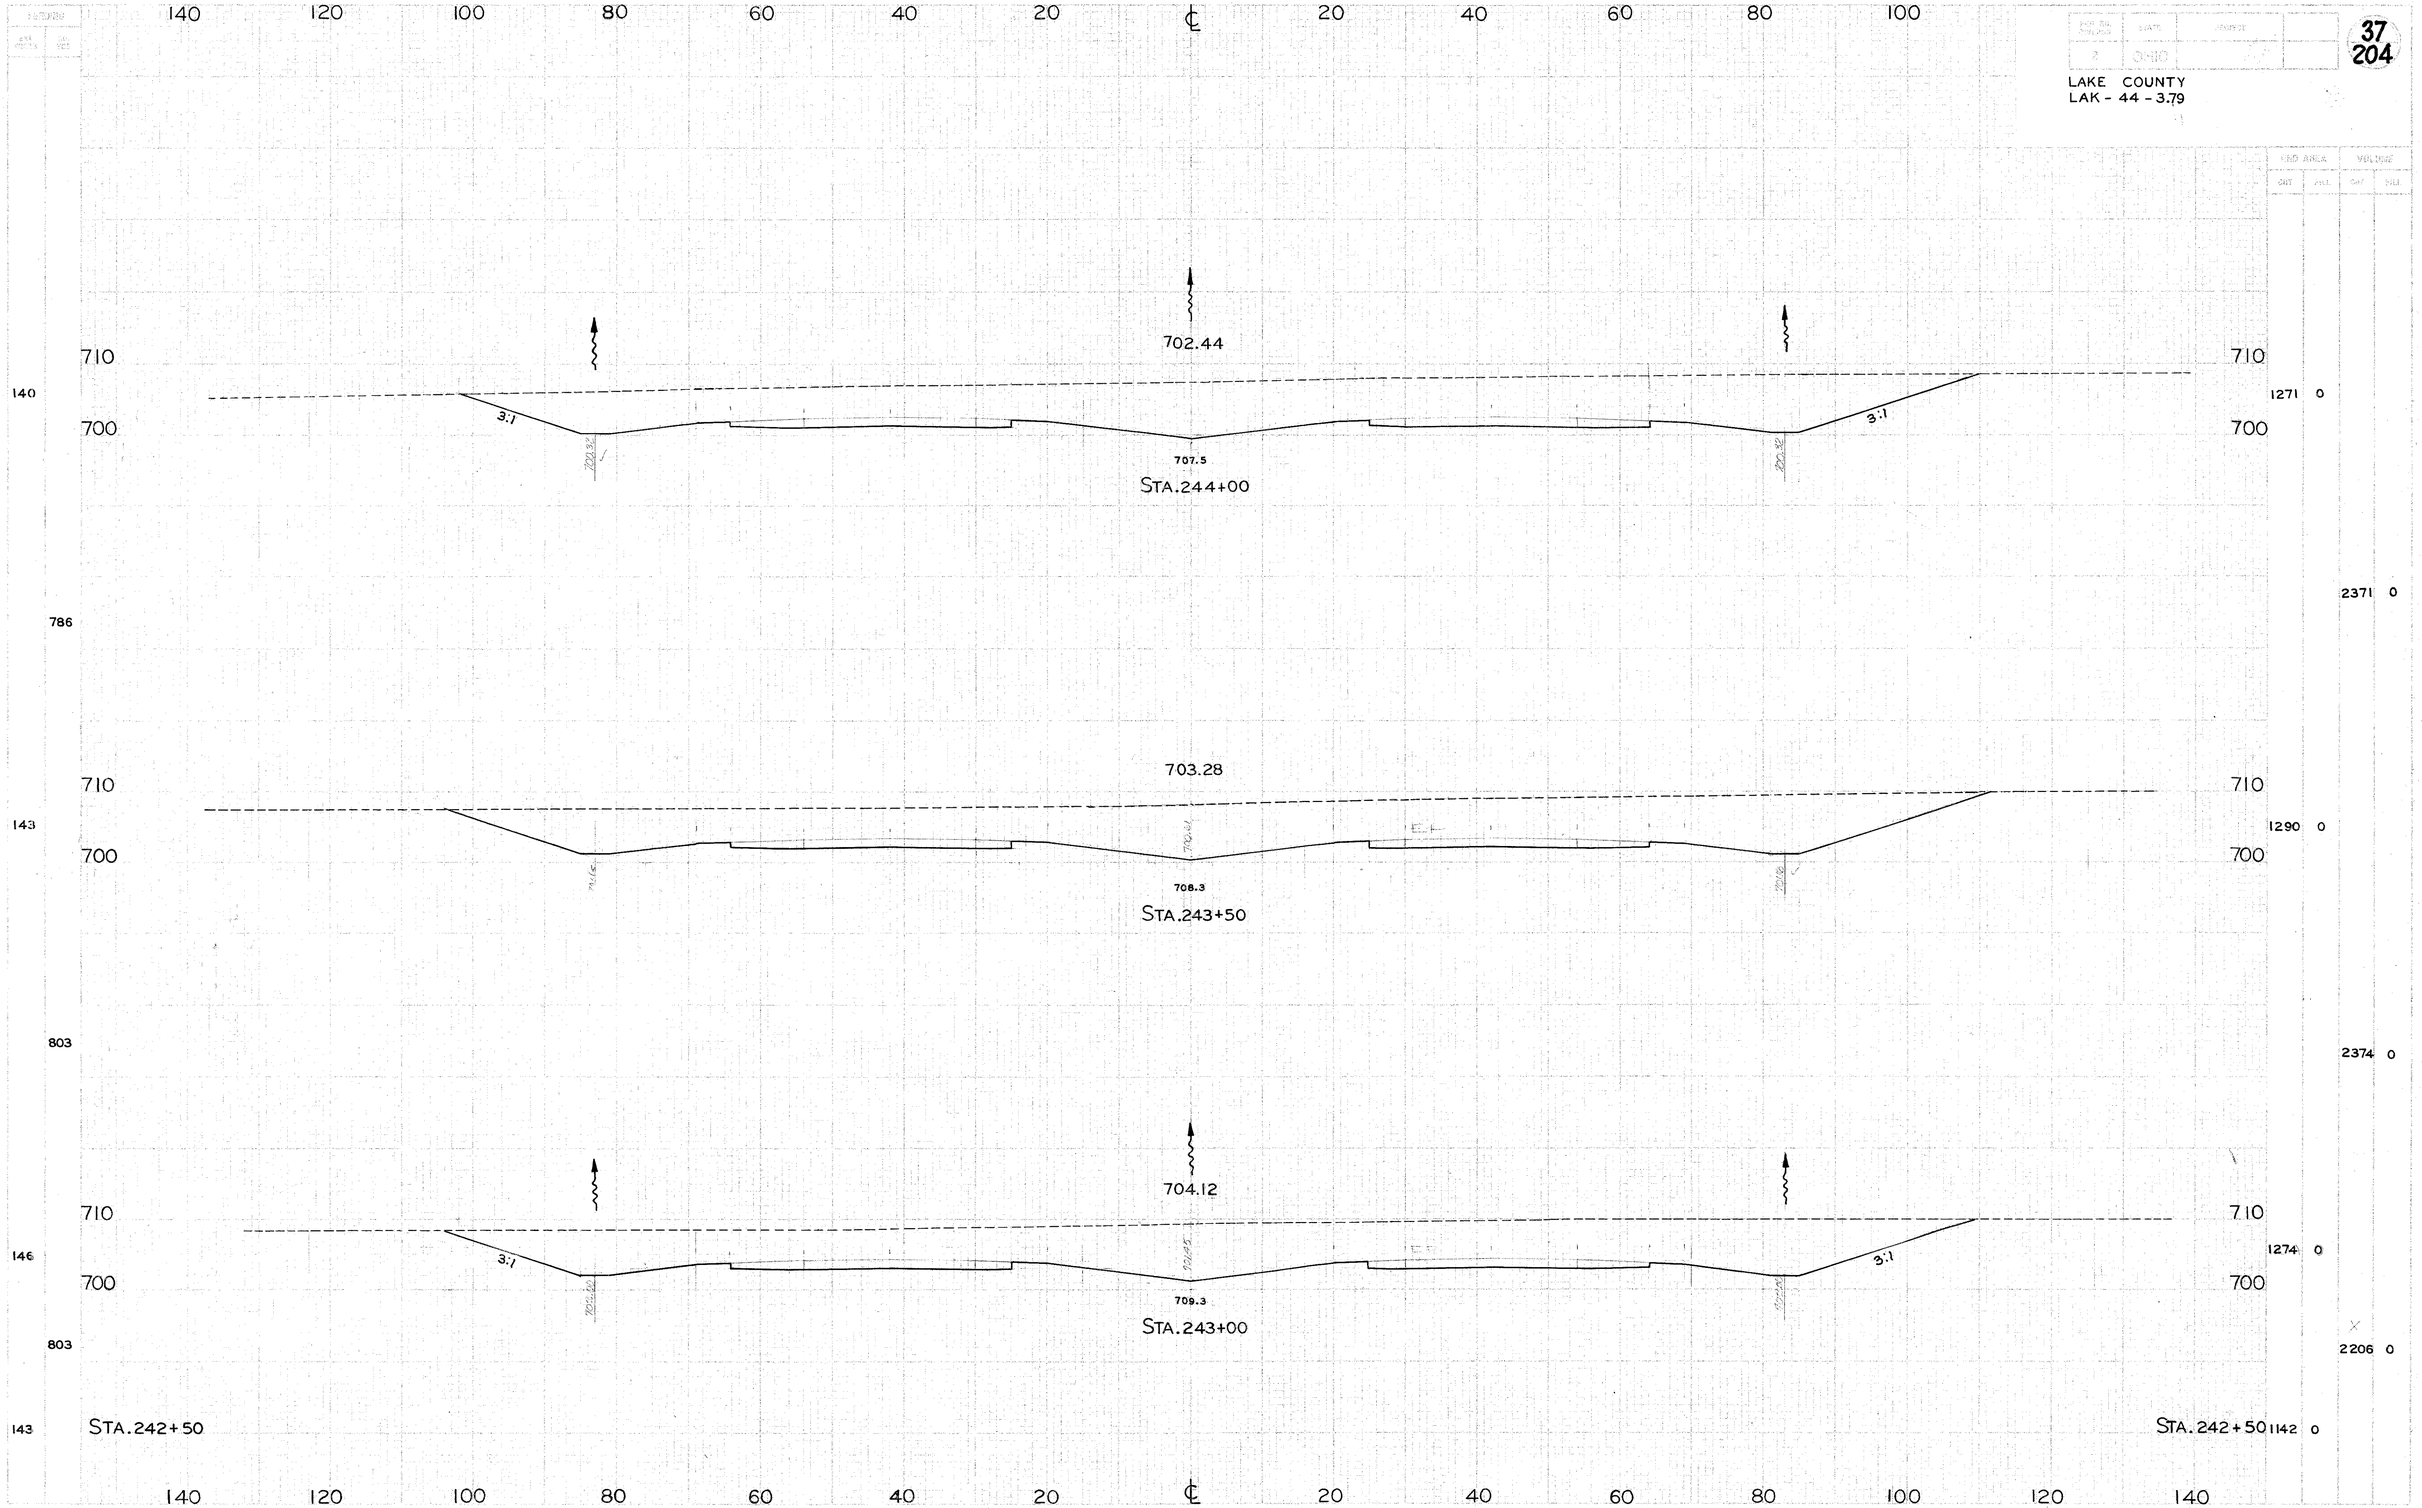

CROSS SECTIONS STA. 243+00 TO STA. 244+00