SEEDING	
END WIDTH	SQ. YDS.
40	
	44
40	
	222
40	
	222
40	
	222
40	
	222
40	

60 40 20 ℄ 20 40 60

STA. 256+10
(Area as shown on STA. 256+00)

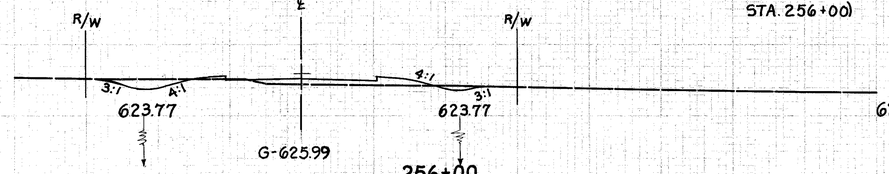

256+00
624.2

STA. 256+10
(Area as shown on STA. 256+00)

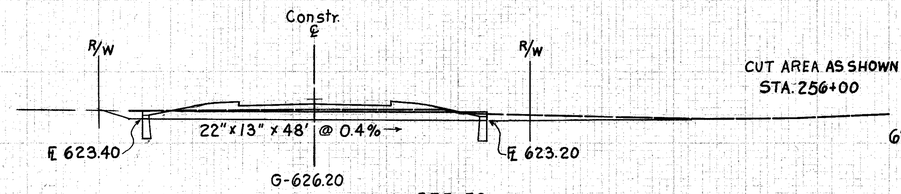

255+50
624.2

CUT AREA AS SHOWN
STA. 256+00

Add for Drive Rt. STA. 255+30

STA. 255+13

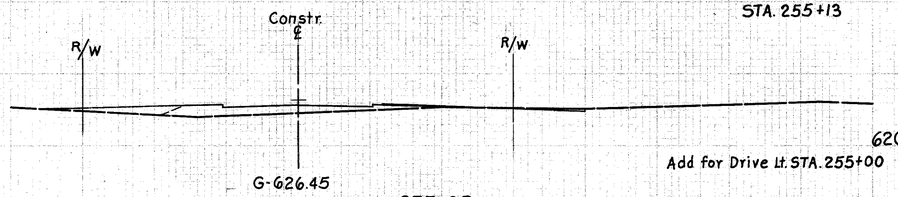

255+00
625.4

Add for Drive Lt. STA. 255+00

STA. 254+82

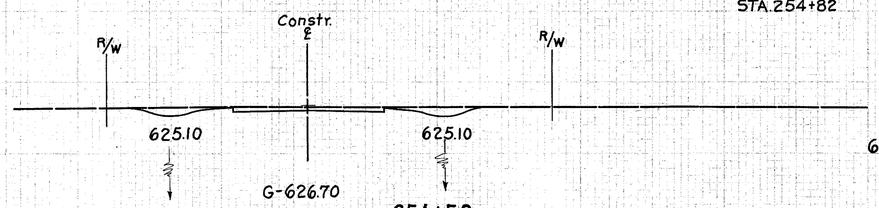

254+50
626.5

Add for Drive Lt. STA. 254+10

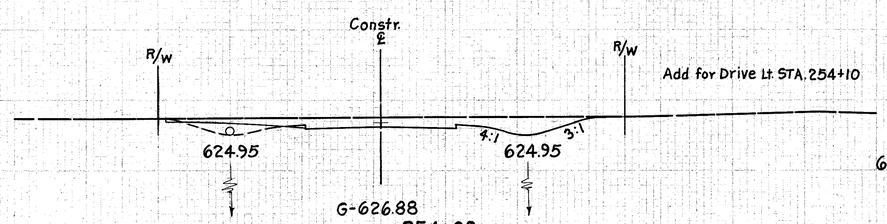

254+00
627.6

STA. 253+50

STA. 253+50

60 40 20 ℄ 20 40 60

END AREA		VOLUME	
CUT	FILL	CUT	FILL
12	17		
		4	6
12	17		
		22	38
12	24		
		8	
		4	
			50
0			
	30		
		22	
			10
0	0		
		17	
28			
		107	
		20	
88			
		177	
103			

40 20 ℄ 20

256+59.43
626.31

620

256+52
626.45
℄ Pavement

620

256+50
626.43

620

256+43.4
625.92
Edge Pavement

620

256+36
625.1

620

40 20 ℄ 20 40 60

LAKE COUNTY
LAK-44-7.22

118
212

FRONTAGE ROAD, RIGHT Sta. 254+00 to 256+59.43