VILLAGE OF FAIRPORT HARBOR
LAKE COUNTY, OHIO
TOWNSHIP 11 NORTH, RANGE 8 WEST
CONNECTICUT WESTERN RESERVE

CALC. BY: TPH DATE: 3-22-04	LAK - 535 - 0.42	OHIO	209/225
CHKD BY: DATE 3-22-04	HIGH STREET / WATER STREET	FHWA REGION 5	R/W 18/34

SCALE 1"=20'

RIGHT-OF-WAY CURVE DATA
Δ = 6°29'00"
R = 4139.06'
T = 234.43'
E = 6.63'
L = 468.36'

℄ CURVE DATA
Δ = 6°29'00"
R = 4109.06'
T = 232.73'
E = 6.58'
L = 464.96'

RIGHT-OF-WAY CURVE DATA
Δ = 6°29'00"
R = 4079.06'
T = 231.03'
E = 6.54'
L = 461.57'

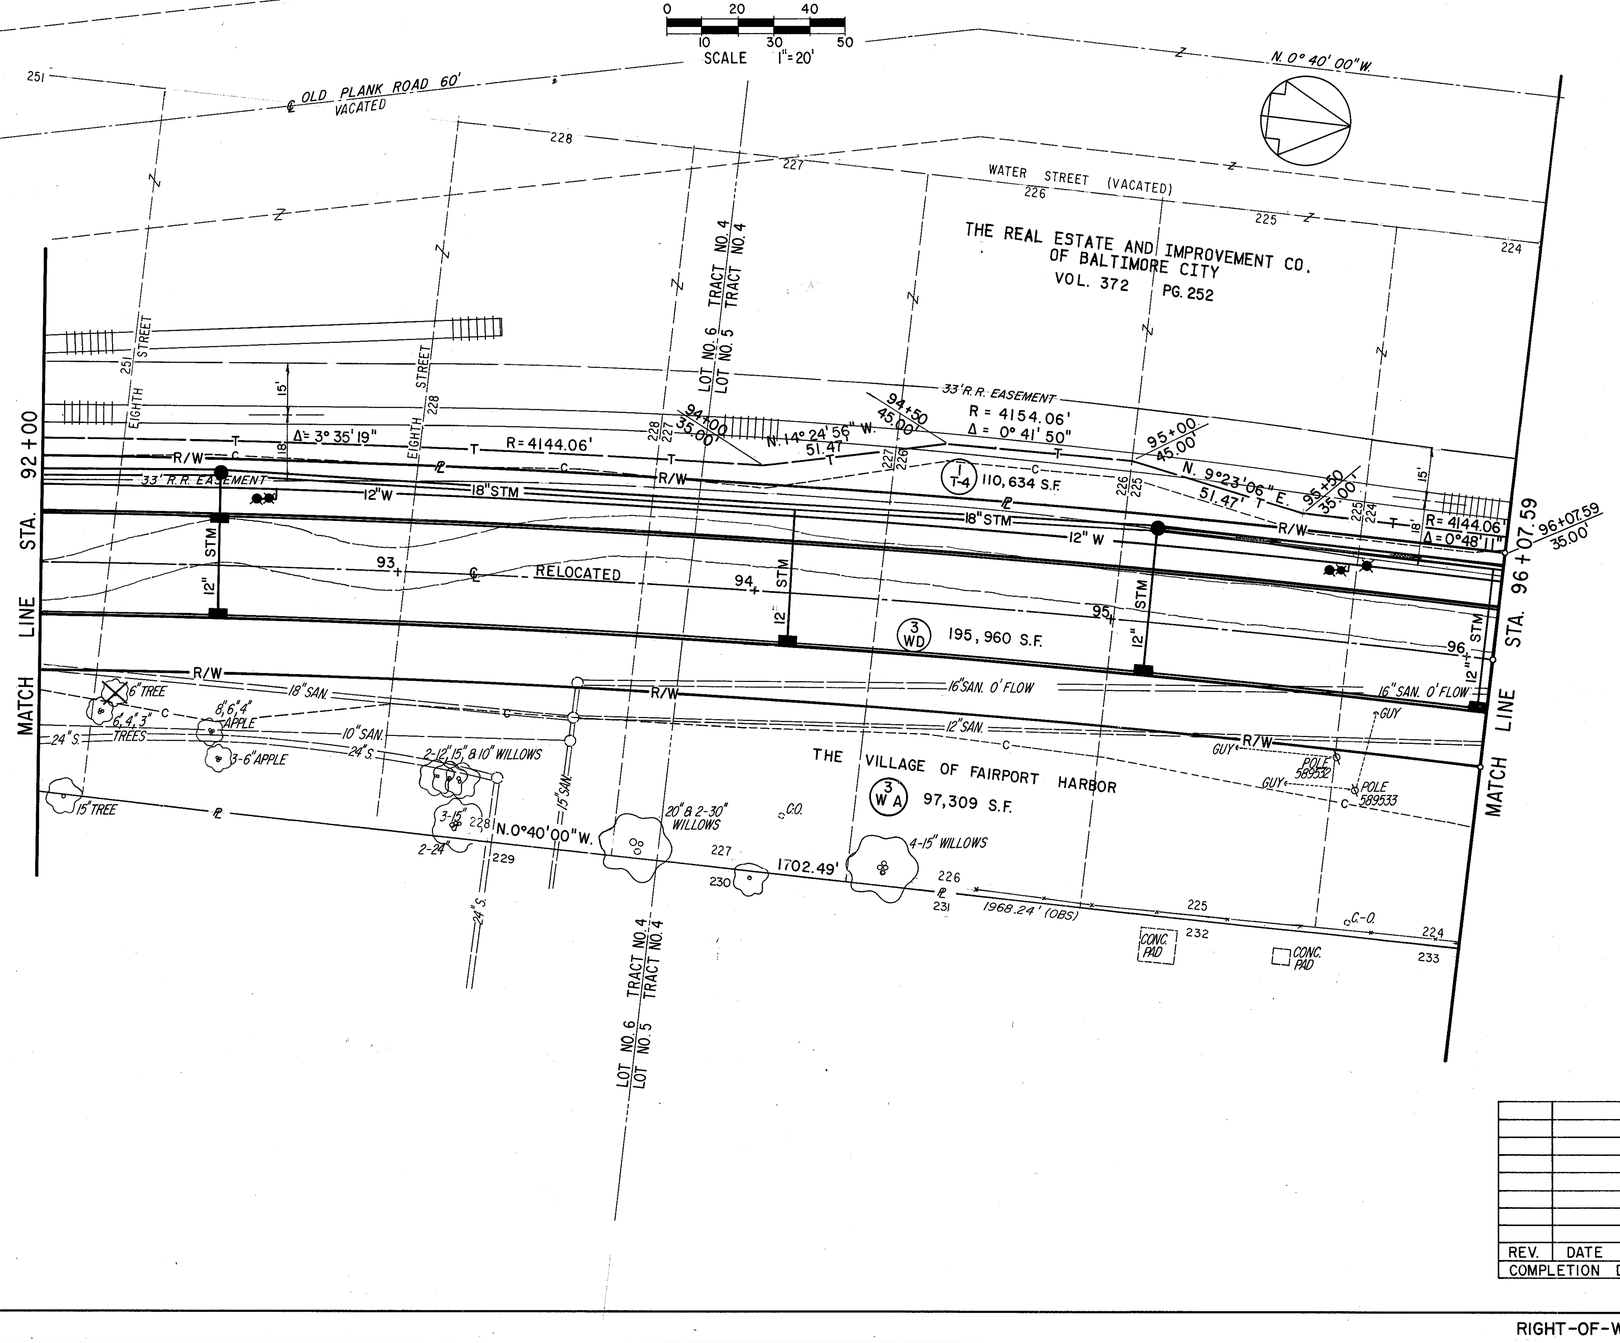

REV.	DATE	DESCRIPTION
COMPLETION DATE:		

RIGHT-OF-WAY STA. 92 + 00 TO STA. 96 + 07.59

WATER STREET