CALC. BY J.J.C. DATE 1/93
CHKD. BY C.C.H. DATE 1/93

LAK - 535 - 0.55

OHIO FHWA REGION 5

18 / 90

PLAN NO. 231

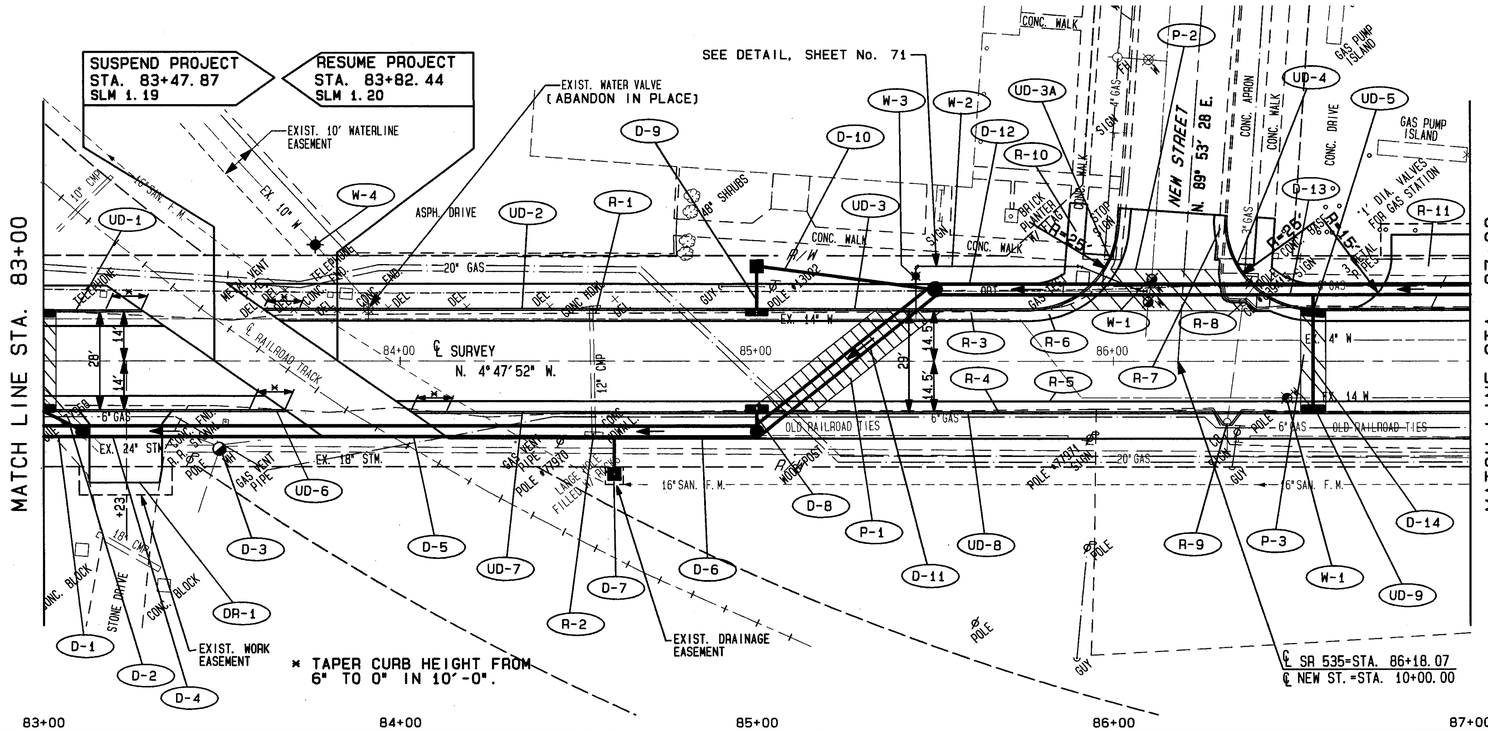

| | | |