


SEEDING	
END WIDTH	SQ. YDS.

630	-60	-55	-50	-45	-40	-35	-30	-25	-20	-15	-10	-5	0	5	10	15	20	25	30	35	40	45	50	55	60	630
-----	-----	-----	-----	-----	-----	-----	-----	-----	-----	-----	-----	----	---	---	----	----	----	----	----	----	----	----	----	----	----	-----

END AREA		VOLUME	
SQ. YDS.	CUT	CU. YDS.	FILL

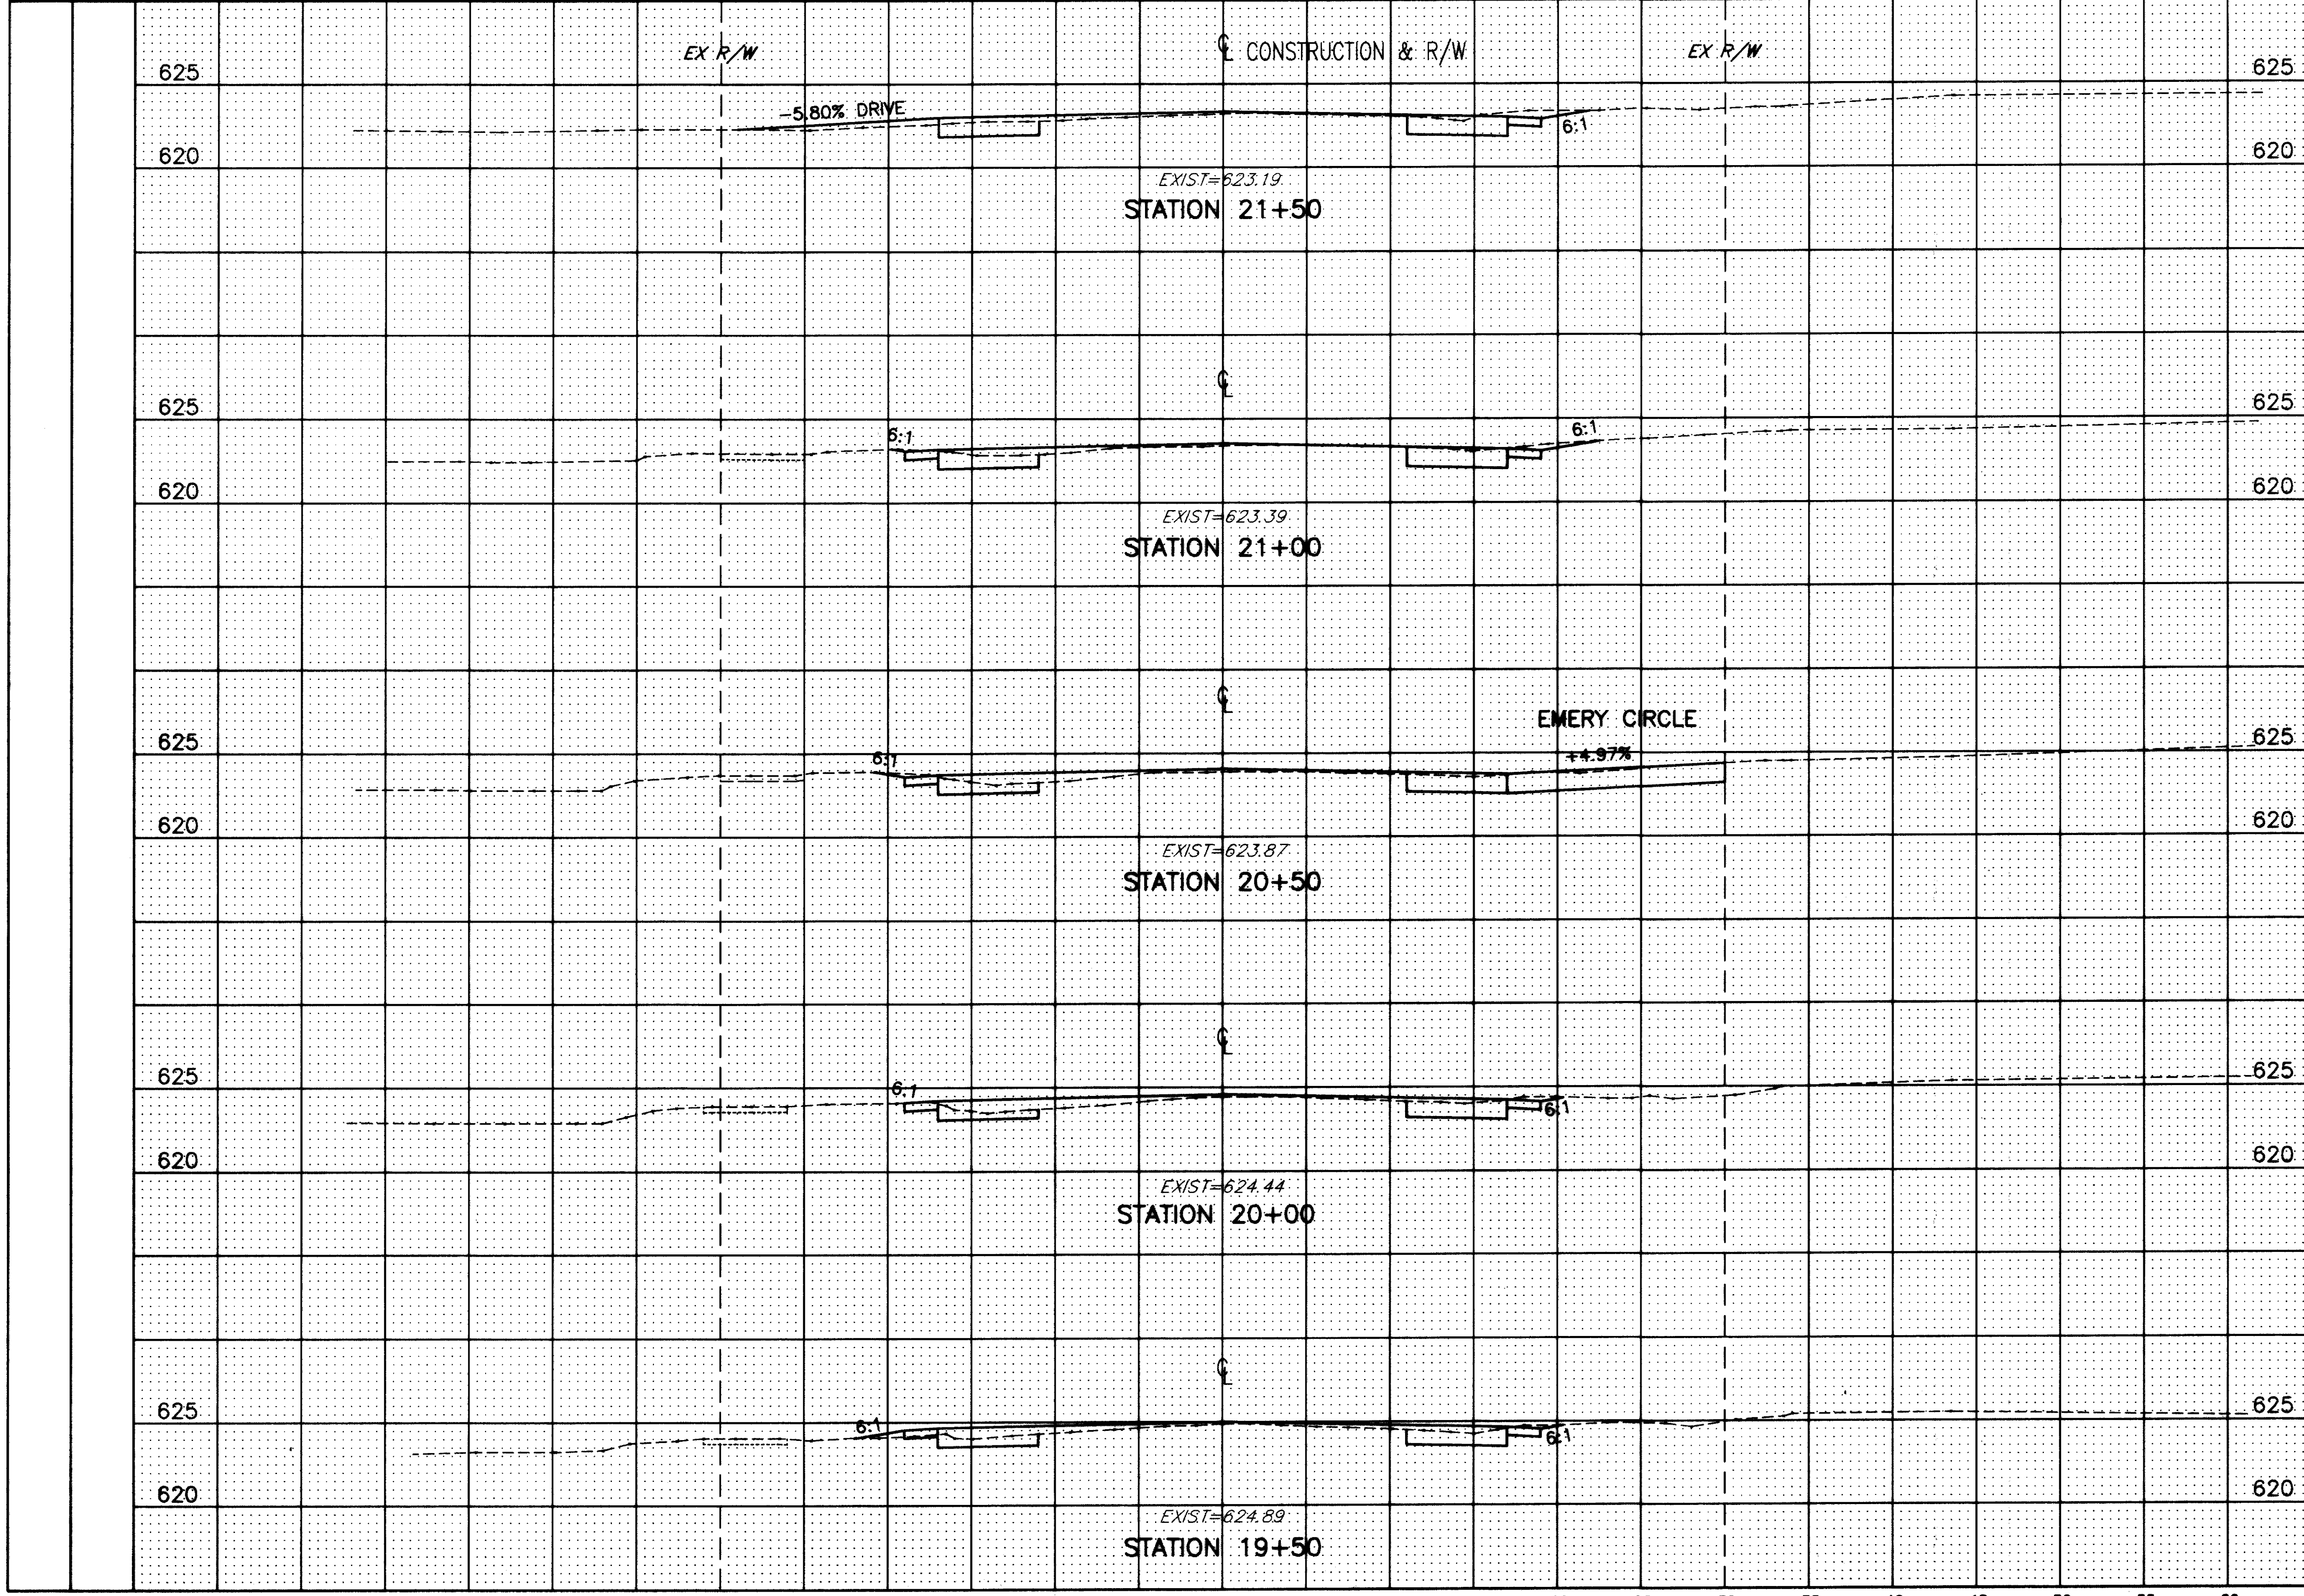

625	625	625	625	625	625	625	625	625	625	625	625	625	625	625	625	625	625	625	625	625	625	625	625	625	625	625	625
620	620	620	620	620	620	620	620	620	620	620	620	620	620	620	620	620	620	620	620	620	620	620	620	620	620	620	620

H:\92535\CAD\MUNSON\MUNX5.DWG PLOT:1"=5'