


SEEDING	
END WIDTH	SQ. YDS.

-60	-55	-50	-45	-40	-35	-30	-25	-20	-15	-10	-5	0	5	10	15	20	25	30	35	40	45	50	55	60
-----	-----	-----	-----	-----	-----	-----	-----	-----	-----	-----	----	---	---	----	----	----	----	----	----	----	----	----	----	----

END AREA		VOLUME	
SQ. YDS.	CUT	CU. YDS.	FILL

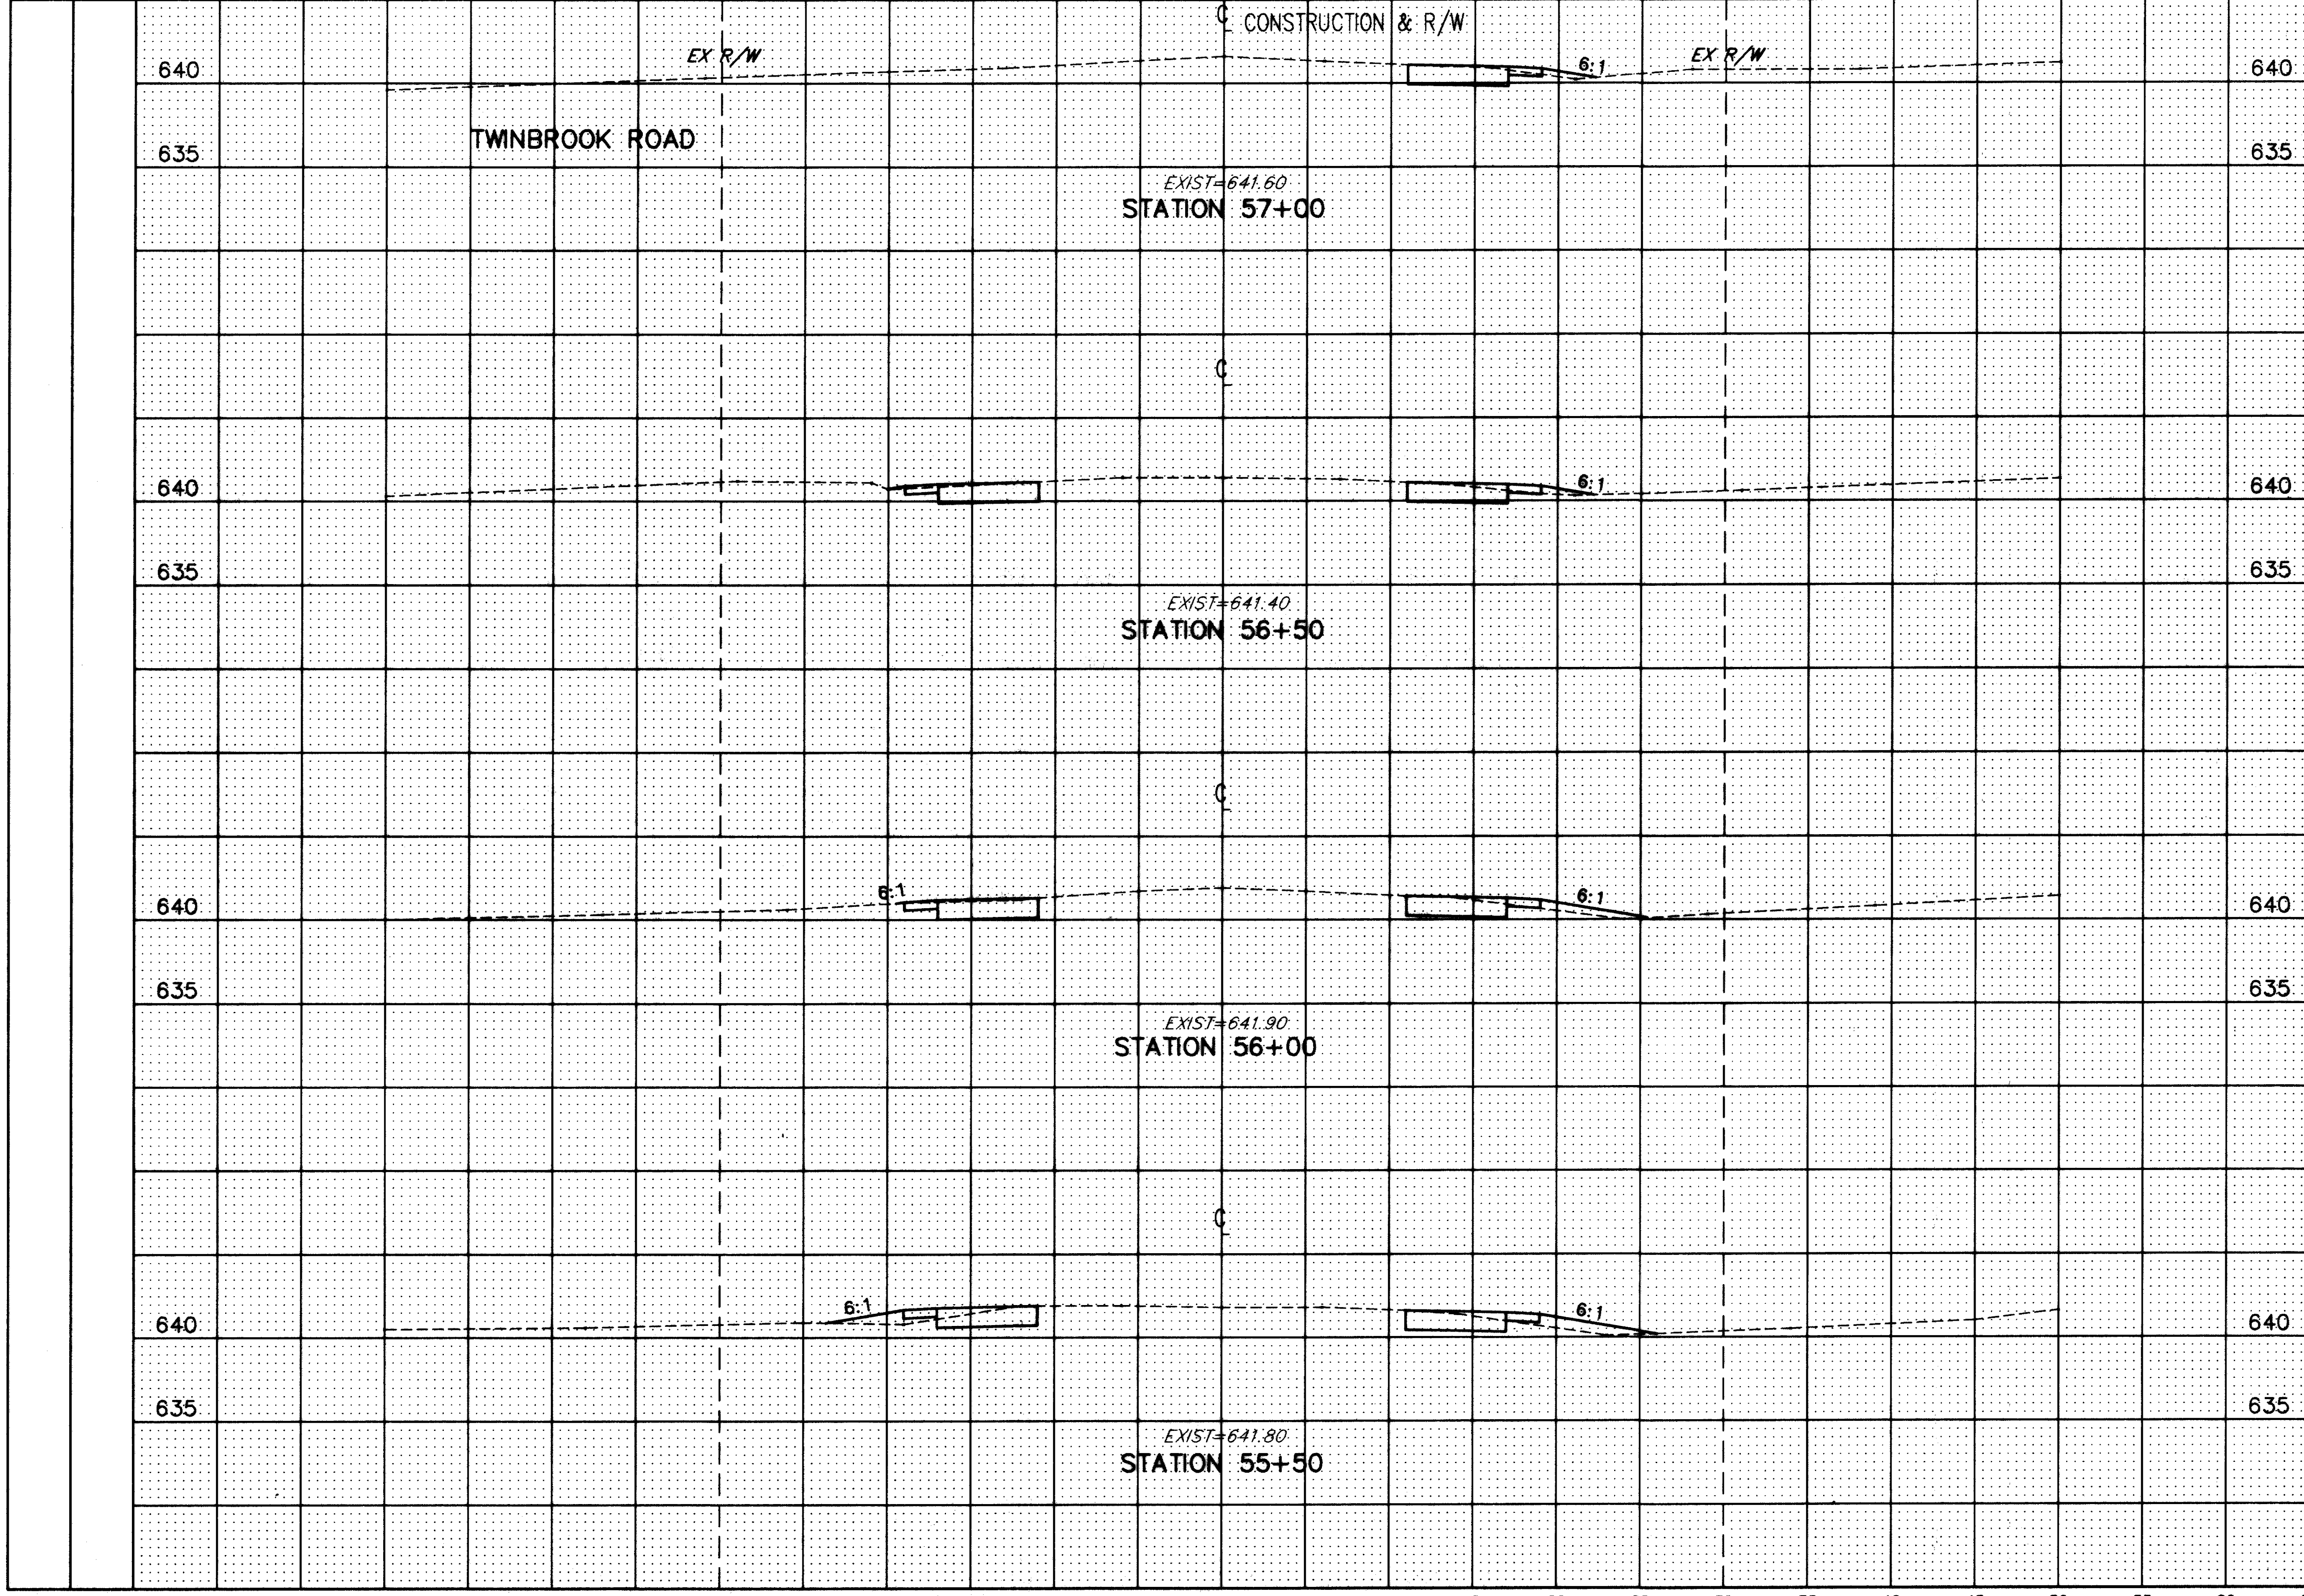

H:\CT\92535\CAD\HOPKINS\HOPX28.DWG PLOT: 1"=5'

HOPKINS ROAD CROSS-SECTIONS STA. 55+50 TO STA. 57+00