


-0+65 -0+60 -0+55 -0+50 -0+45 -0+40 -0+35 -0+30 -0+25 -0+20 -0+15 -0+10 -0+05 0+00 0+05 0+10 0+15 0+20 0+25 0+30 0+35 0+40 0+45 0+50 0+55

CALC. BY JLC
 DATE 12/20
 CHKD BY JLV
 DATE 1/21

LAK - 615 - 5.12

72
 164

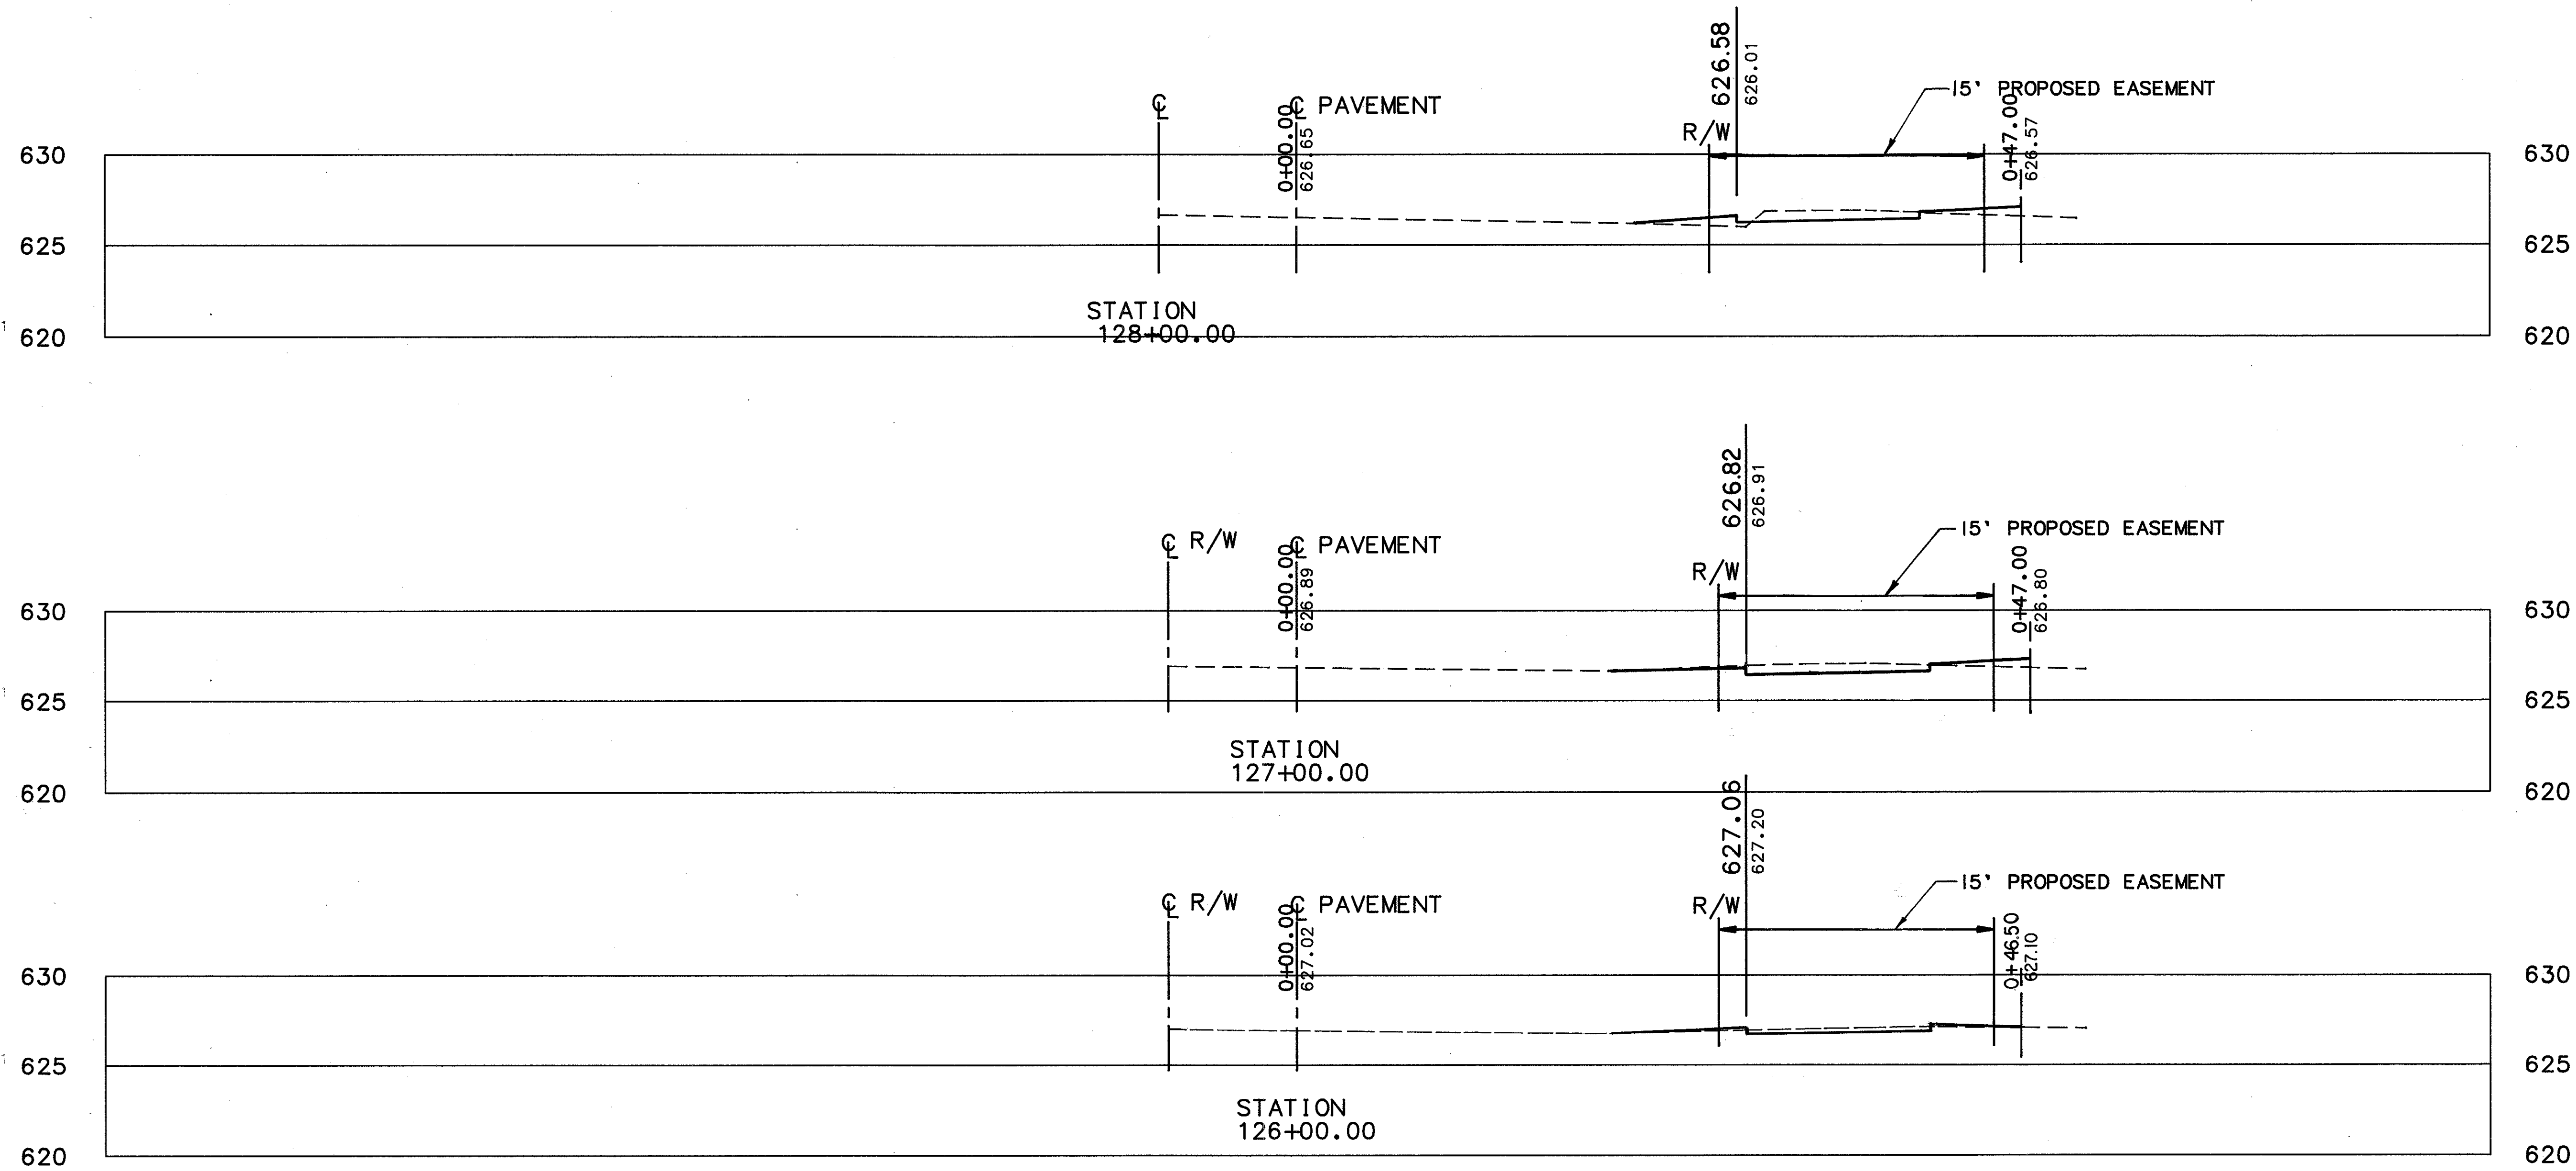

END AREA		VOLUME	
CUT	FILL	CUT	FILL
1.3	6.5		
		4.4	20.0
		4.8	14.8
1.4	3.6		

-0+65 -0+60 -0+55 -0+50 -0+45 -0+40 -0+35 -0+30 -0+25 -0+20 -0+15 -0+10 -0+05 0+00 0+05 0+10 0+15 0+20 0+25 0+30 0+35 0+40 0+45 0+50 0+55 0+60 0+65

CROSS-SECTIONS STA. 126+00 TO STA. 128+00

CENTER ST.