


-0+65 -0+60 -0+55 -0+50 -0+45 -0+40 -0+35 -0+30 -0+25 -0+20 -0+15 -0+10 -0+05 0+00 0+05 0+10 0+15 0+20 0+25 0+30 0+35 0+40 0+45 0+50 0+55

CALC. BY JJC  
 DATE 11-20  
 CHKD. BY DW  
 DATE 11-21

LAK-615-5.12

OHIO  
 FHWA REGION 5  
 105  
 164

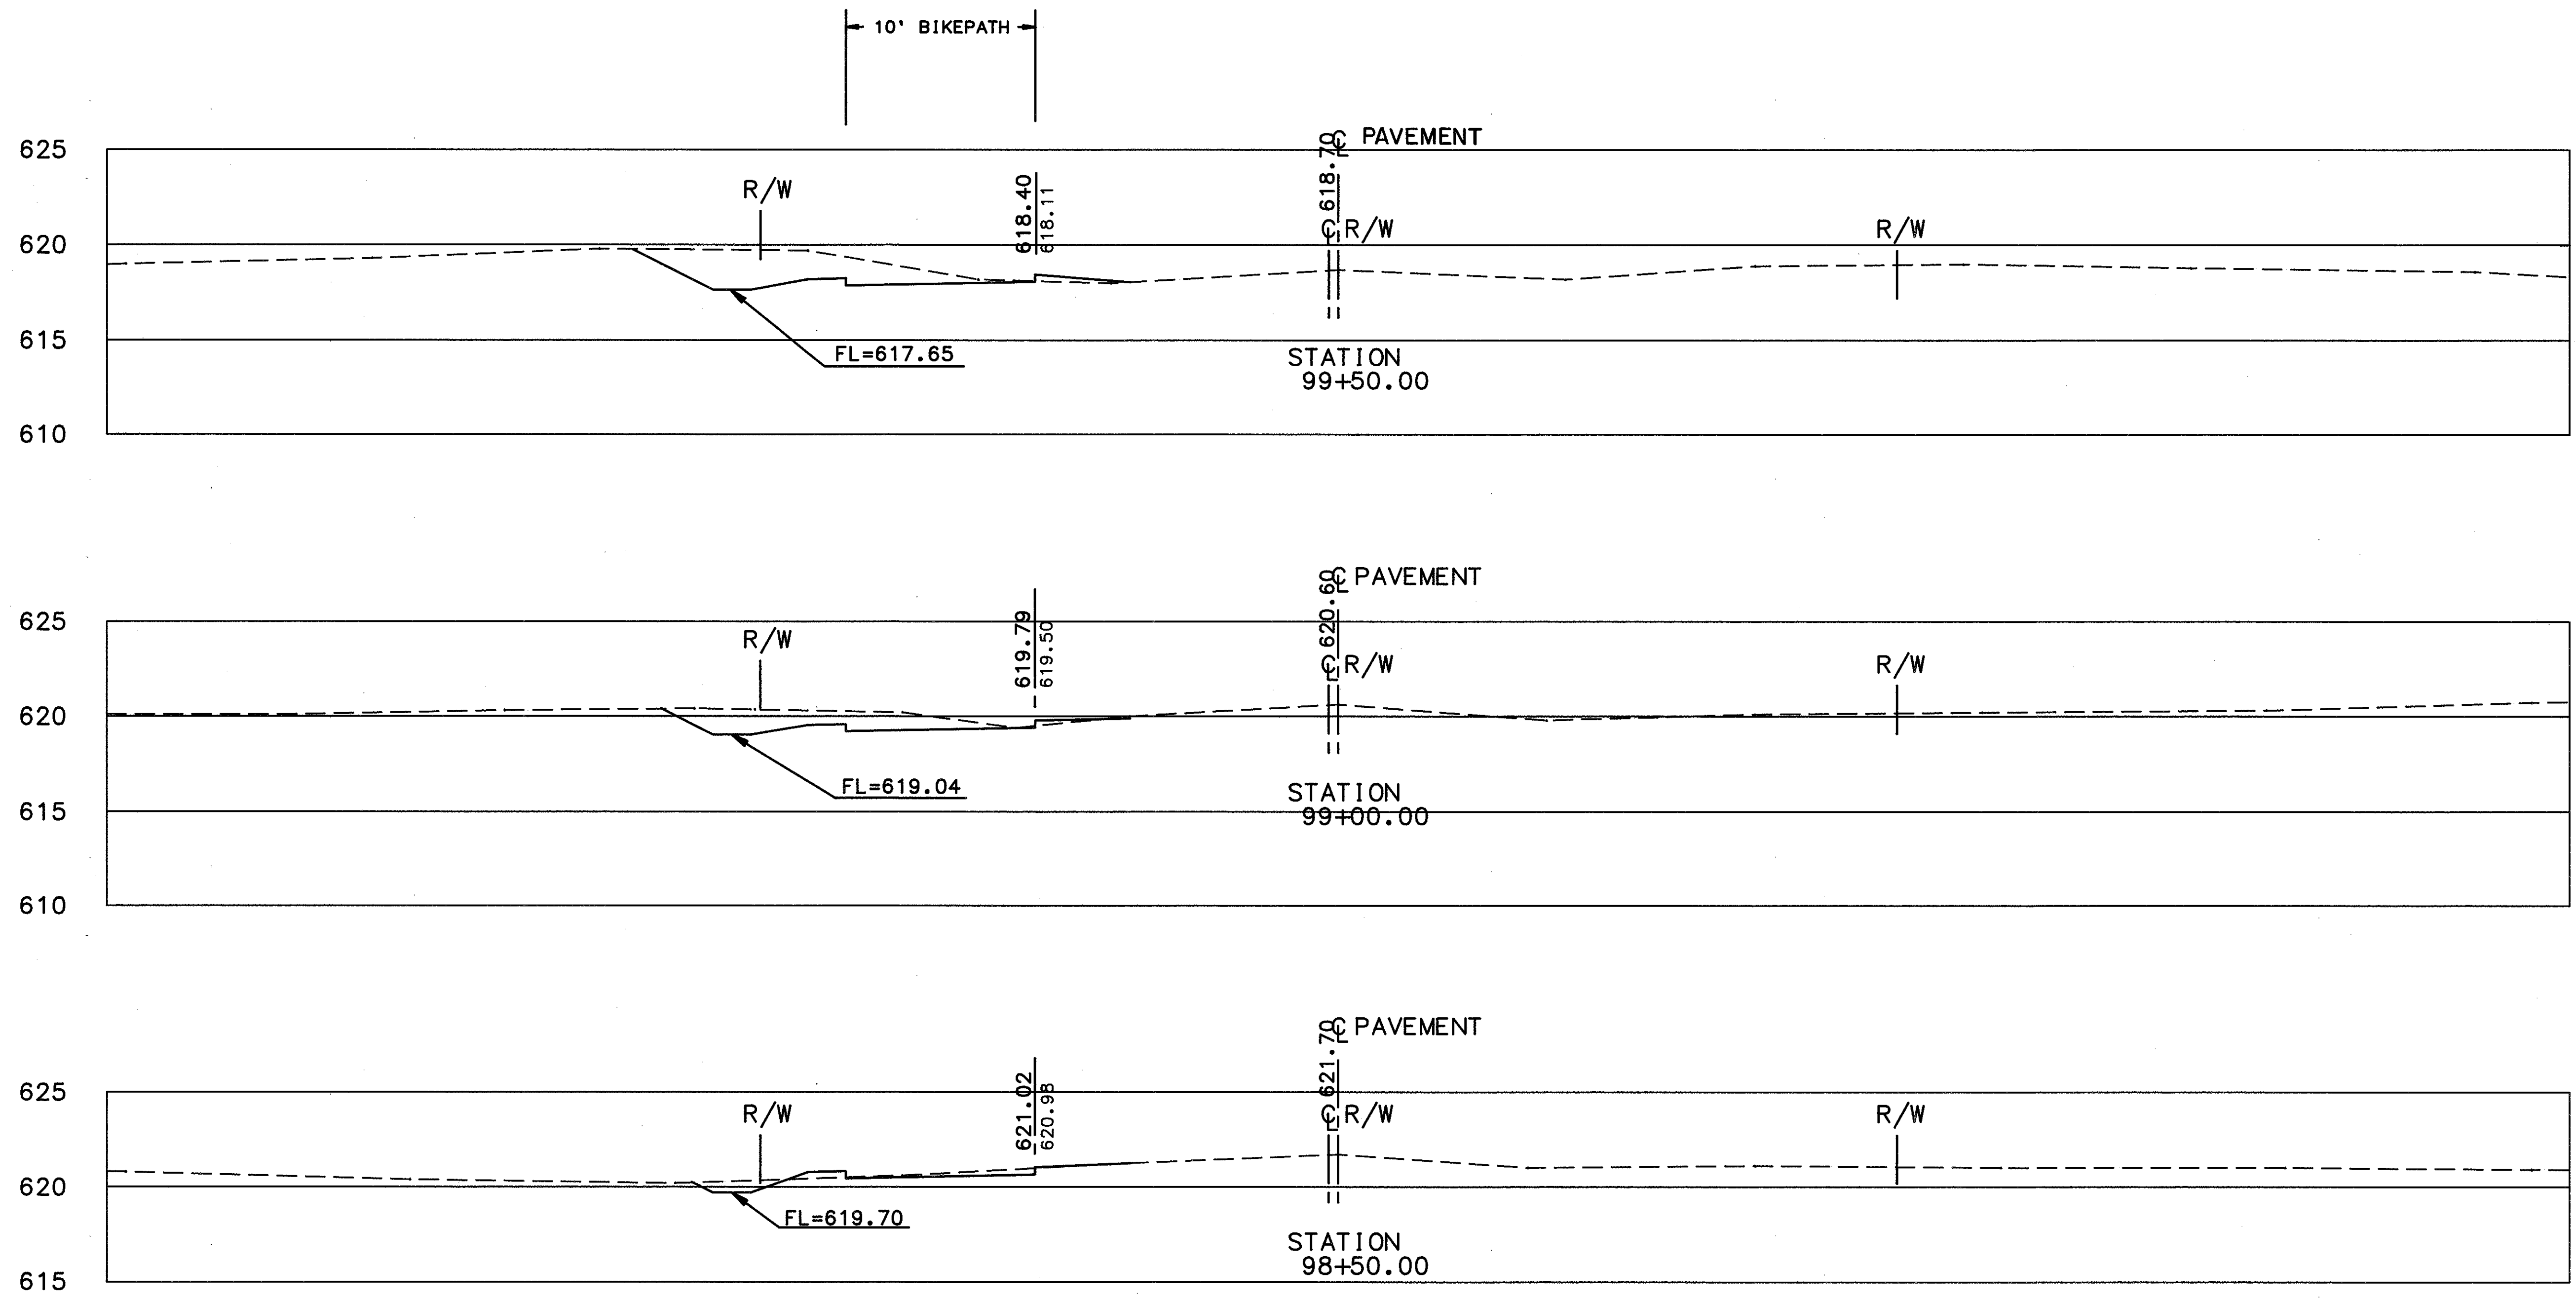

STA.	END AREA		VOLUME	
	CUT	FILL	CUT	FILL
99+82	3.8	0		
			15.6	0.4
	22.6	0.6		
			34.1	1.1
			16.2	1.3
	3.3	0.8		
			4.9	1.5

-0+65 -0+60 -0+55 -0+50 -0+45 -0+40 -0+35 -0+30 -0+25 -0+20 -0+15 -0+10 -0+05 0+00 0+05 0+10 0+15 0+20 0+25 0+30 0+35 0+40 0+45 0+50 0+55 0+60 0+65

CROSS-SECTIONS STA. 98+50 TO STA. 99+50

HOPKINS RD.