


-0+65 -0+60 -0+55 -0+50 -0+45 -0+40 -0+35 -0+30 -0+25 -0+20 -0+15 -0+10 -0+05 0+00 0+05 0+10 0+15 0+20 0+25 0+30 0+35 0+40 0+45 0+50 0+55

CALC. JJC
 BY JJC
 DATE 12-90
 CHKD. [Signature]
 BY [Signature]
 DATE 1-91

LAK-615-5.12

OHIO
 FHWA REGION
 108
 164

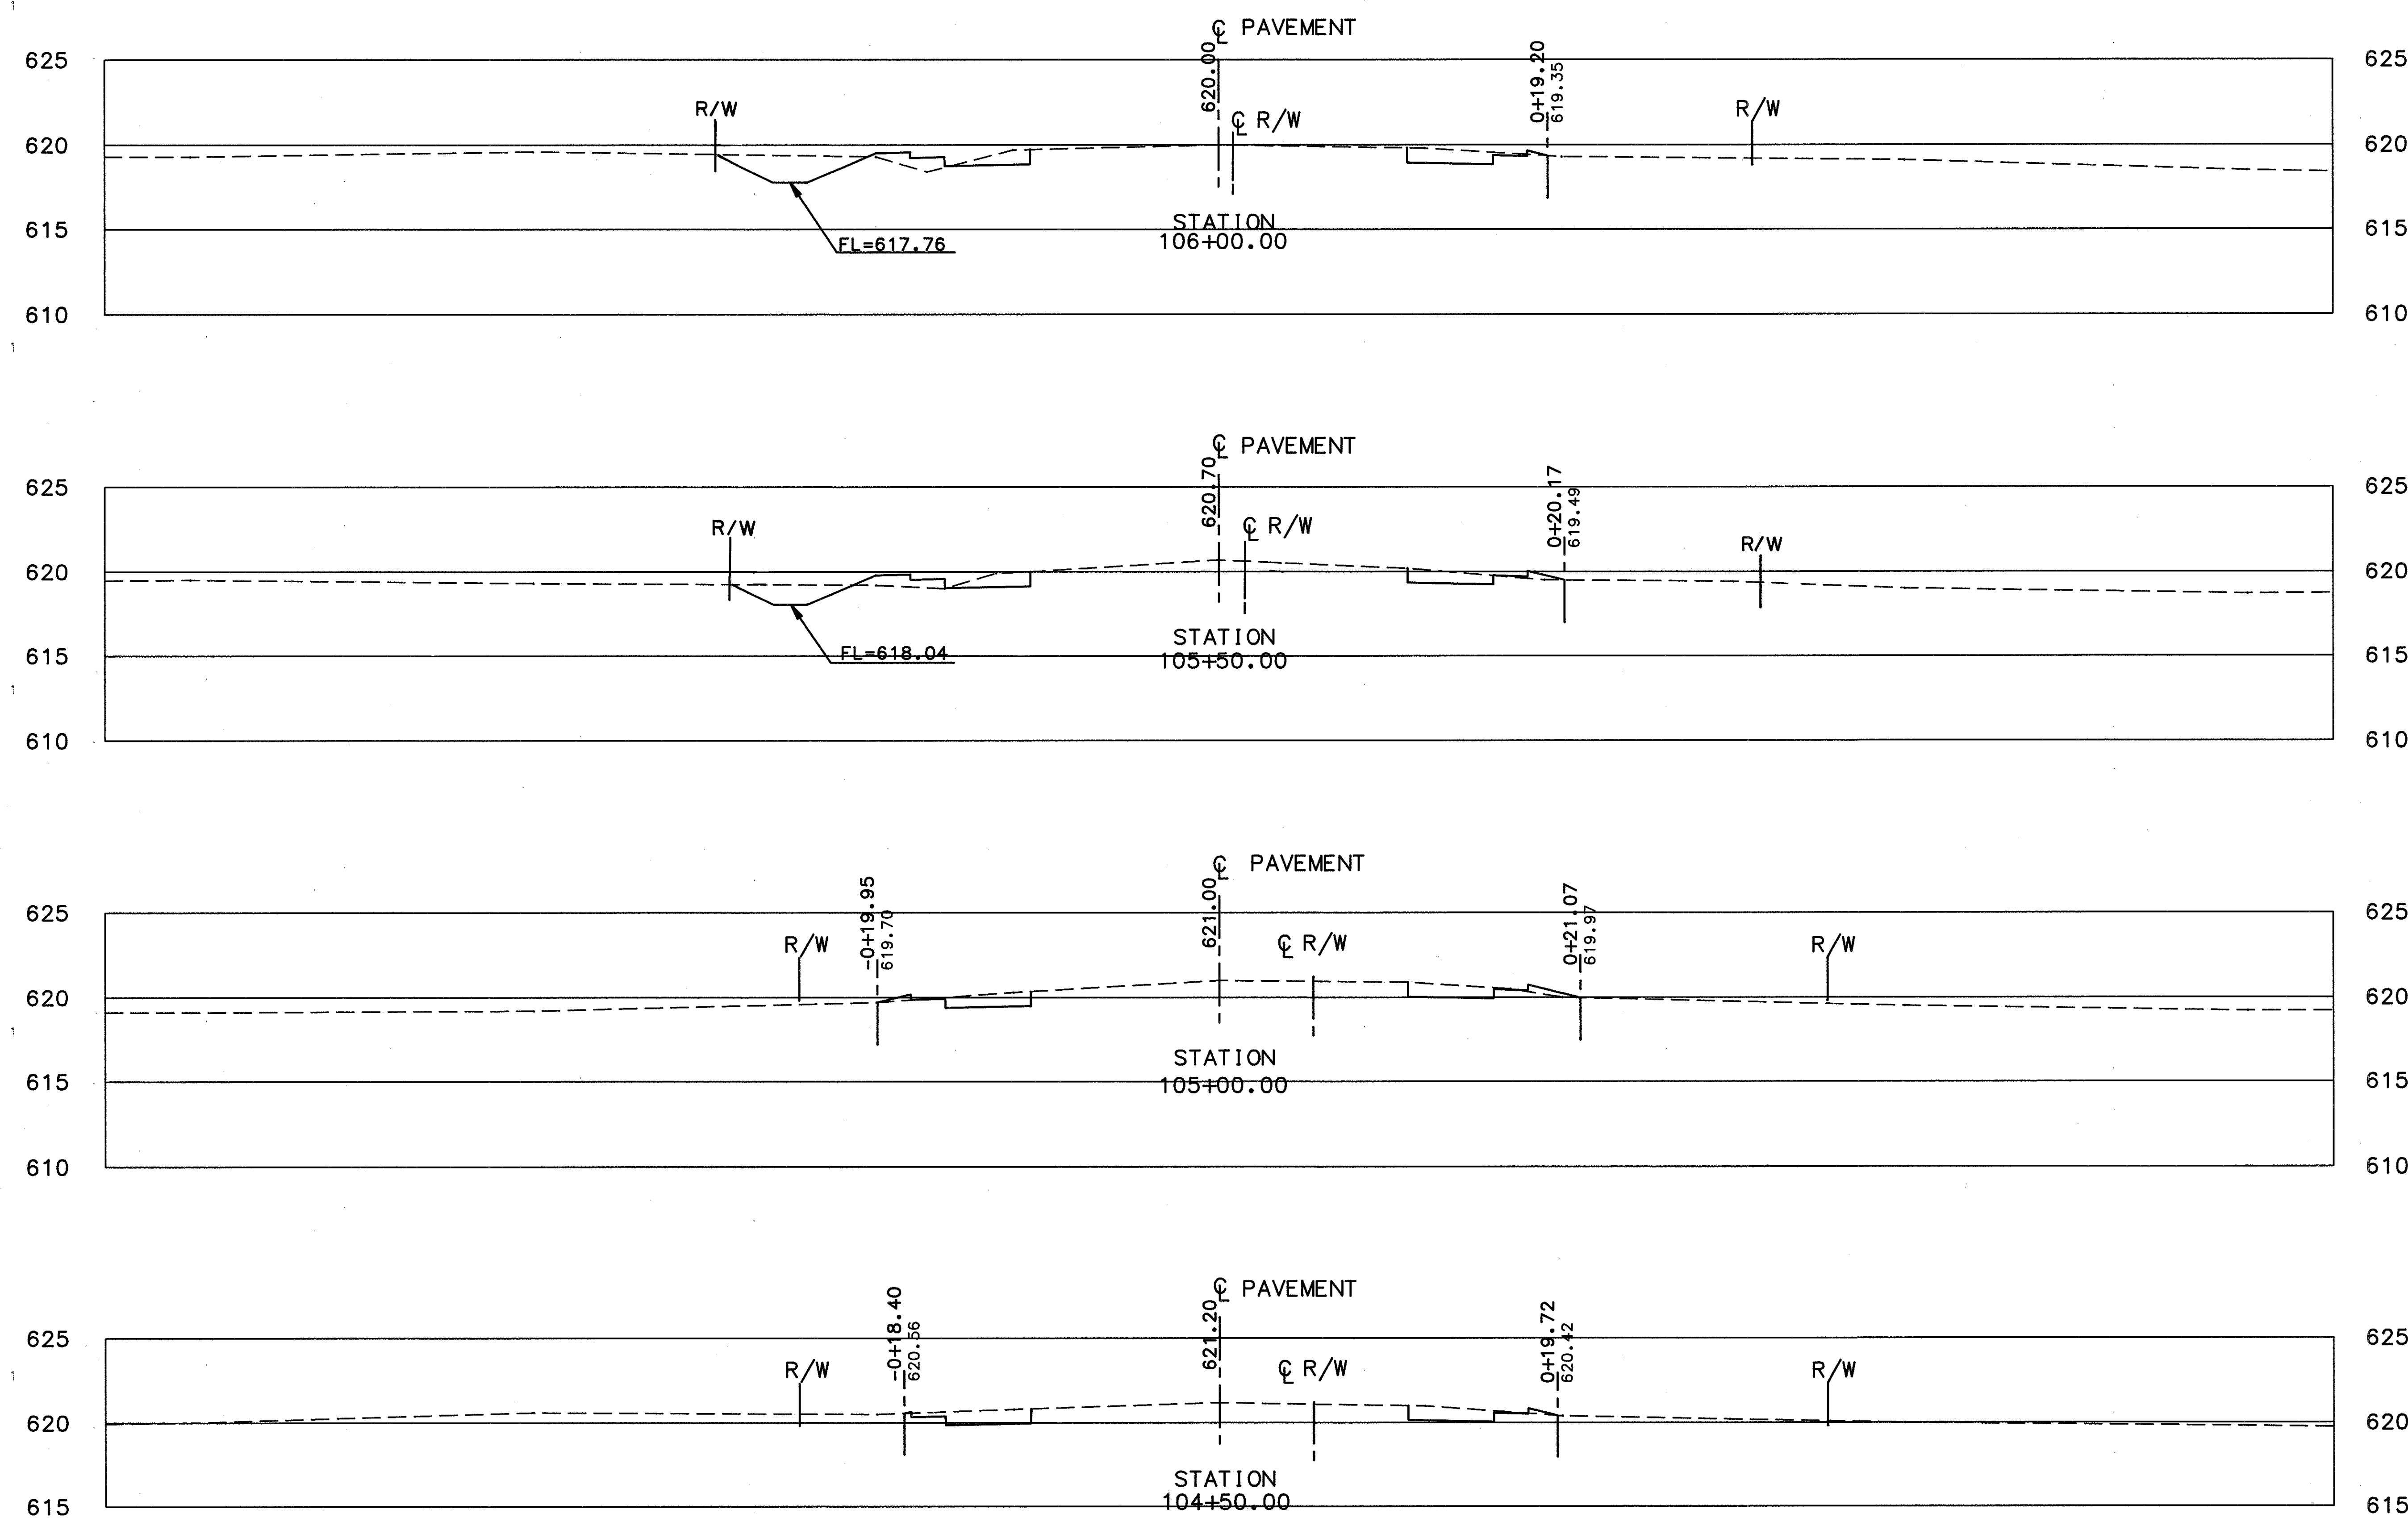

END AREA		VOLUME	
CUT	FILL	CUT	FILL
17.5	2.8		
		29.6	7.0
		20.6	6.6
		16.8	2.6
10.3	0.5		
		19.1	0.1

-0+65 -0+60 -0+55 -0+50 -0+45 -0+40 -0+35 -0+30 -0+25 -0+20 -0+15 -0+10 -0+05 0+00 0+05 0+10 0+15 0+20 0+25 0+30 0+35 0+40 0+45 0+50 0+55 0+60 0+65

CROSS-SECTIONS STA. 104+50 TO STA. 106+00

HOPKINS RD.