CALC. BY / DATE	LAK–615–5.12	OHIO	159 / 164
CHKD. BY / DATE		FHWA REGION 5	5 / 10

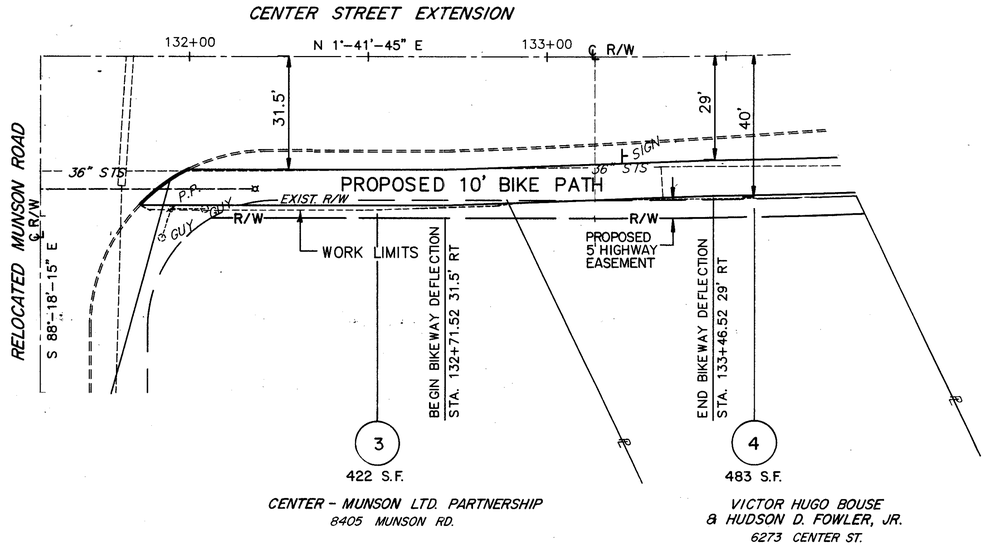

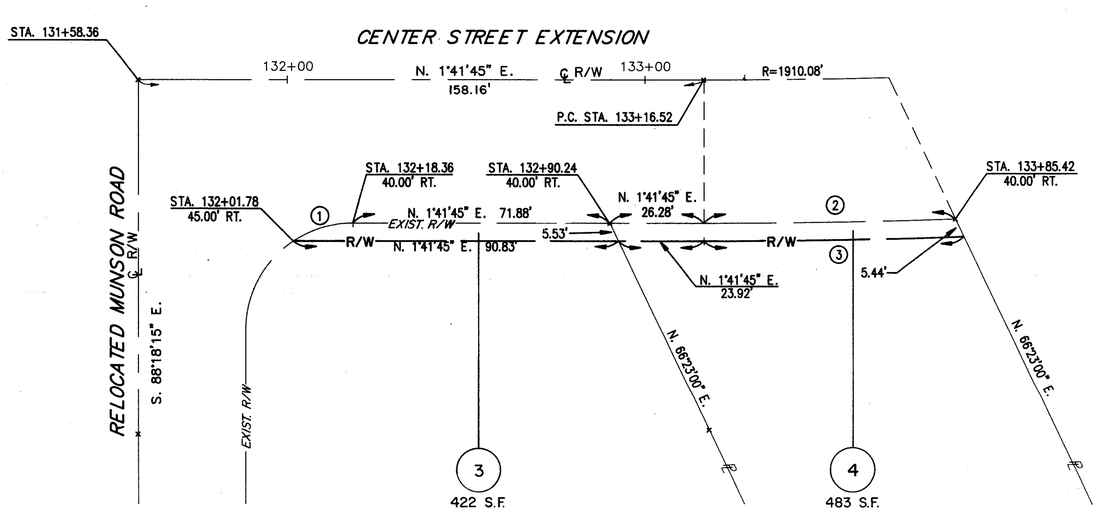

CURVE DATA

CURVE ①
R = 30.00'
Δ = 33°33'26"
A = 17.57'
C = 17.32'
N. 15°04'58" W.

CURVE ②
R = 1950.08'
Δ = 2°04'00"
A = 70.34'
C = 70.34'
N. 0°39'45" E.

CURVE ③
R = 1955.08'
Δ = 2°07'47"
A = 72.67'
C = 72.67'
N. 0°37'52" E.

REV.	DATE	
COMPLETION DATE:		

LAK-615-5.12

RIGHT–OF–WAY PLANS