LAKE COUNTY
SEC. LAK.-640-2.56

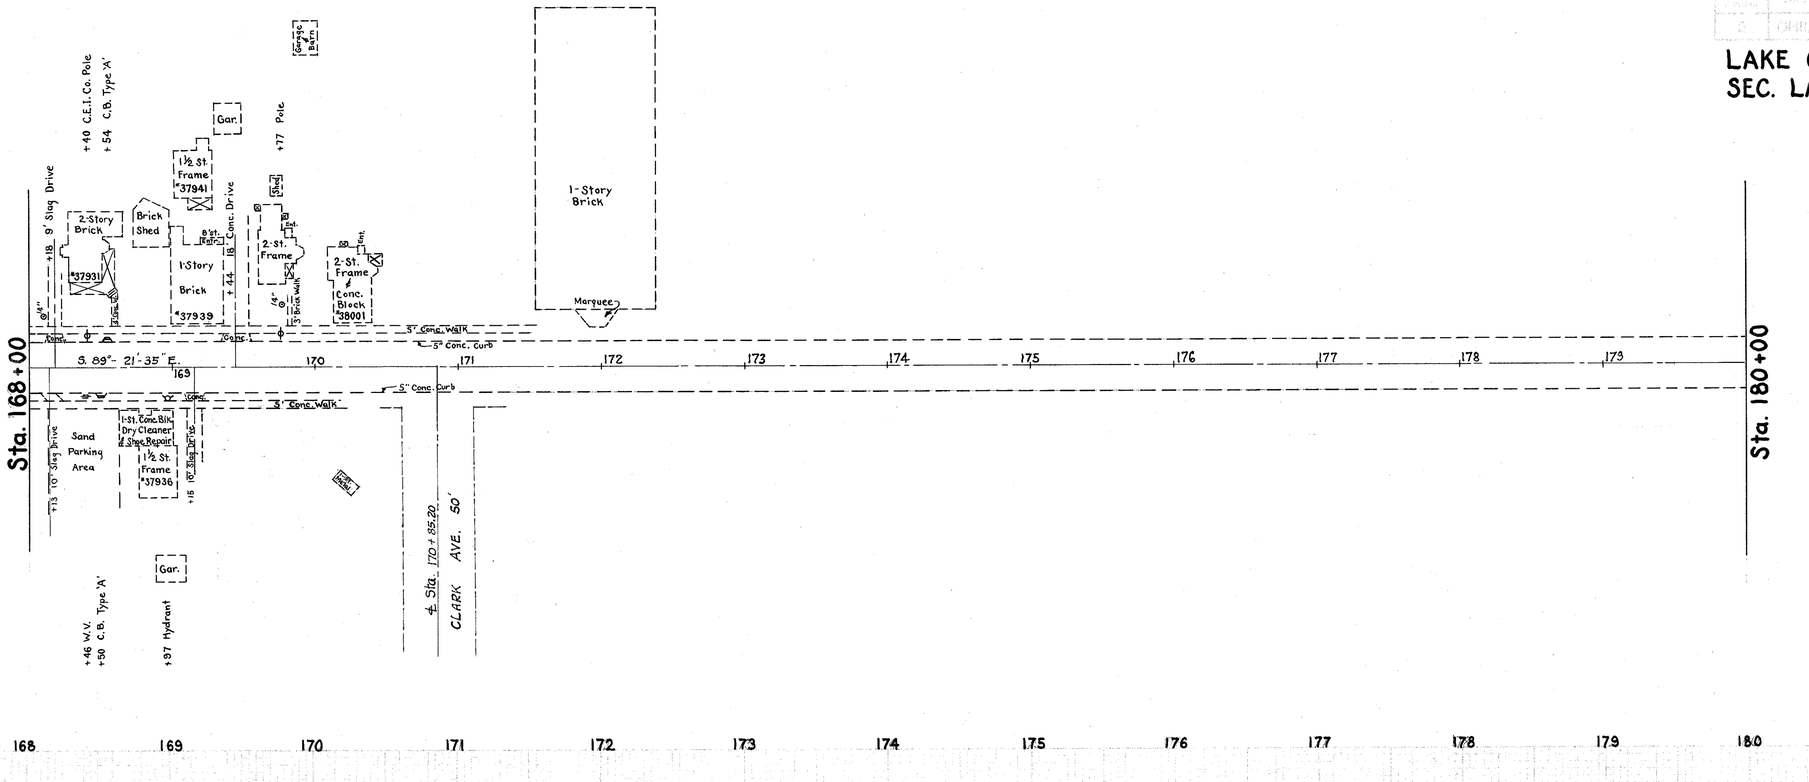

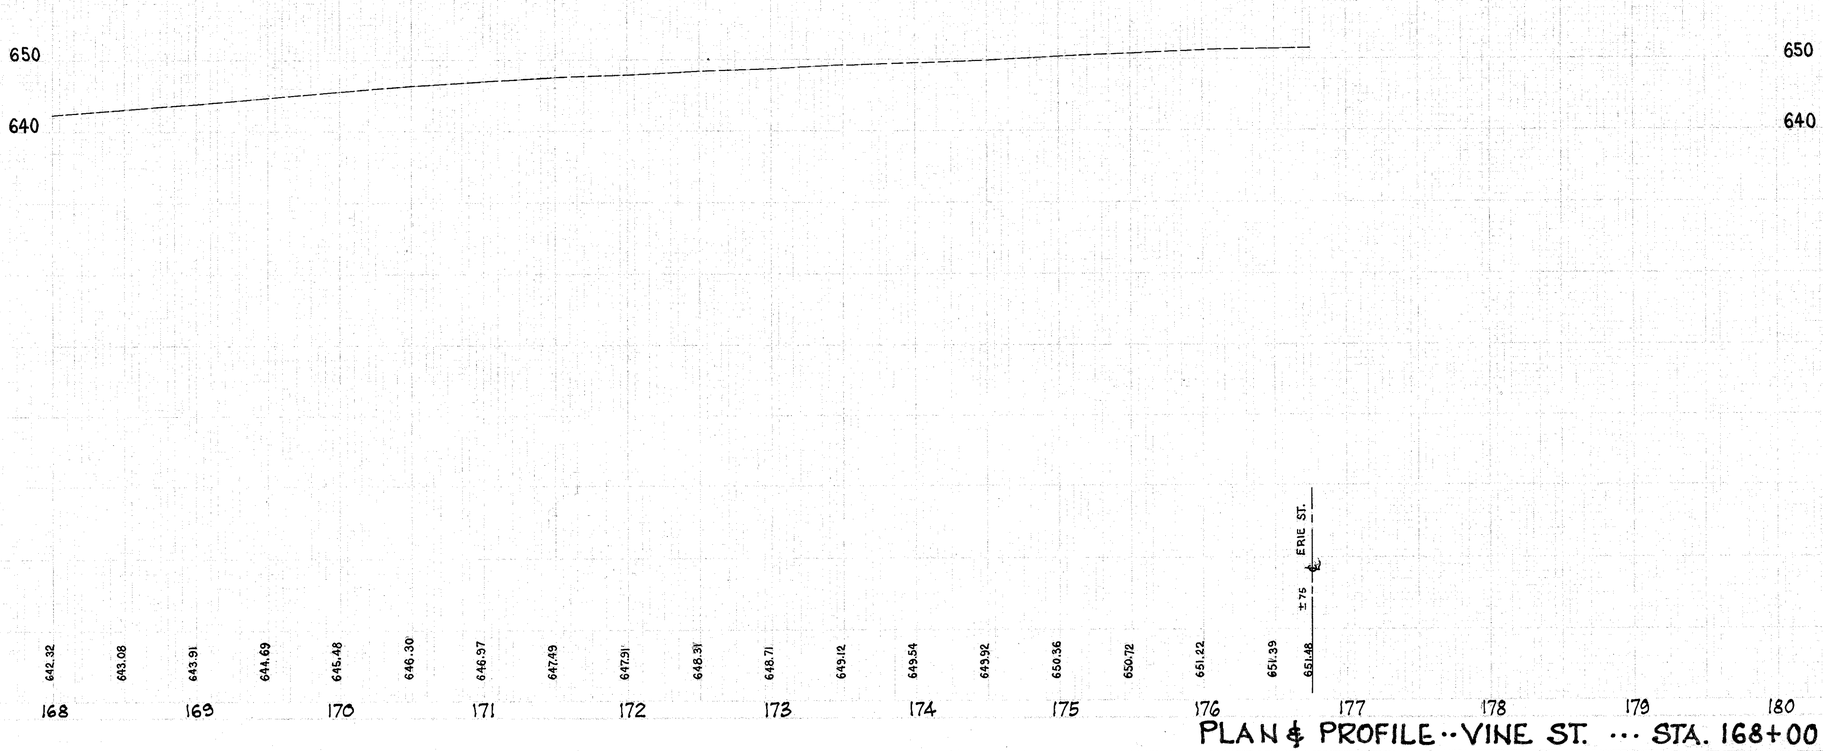

PLAN & PROFILE -- VINE ST. --- STA. 168+00 to STA. 180+00