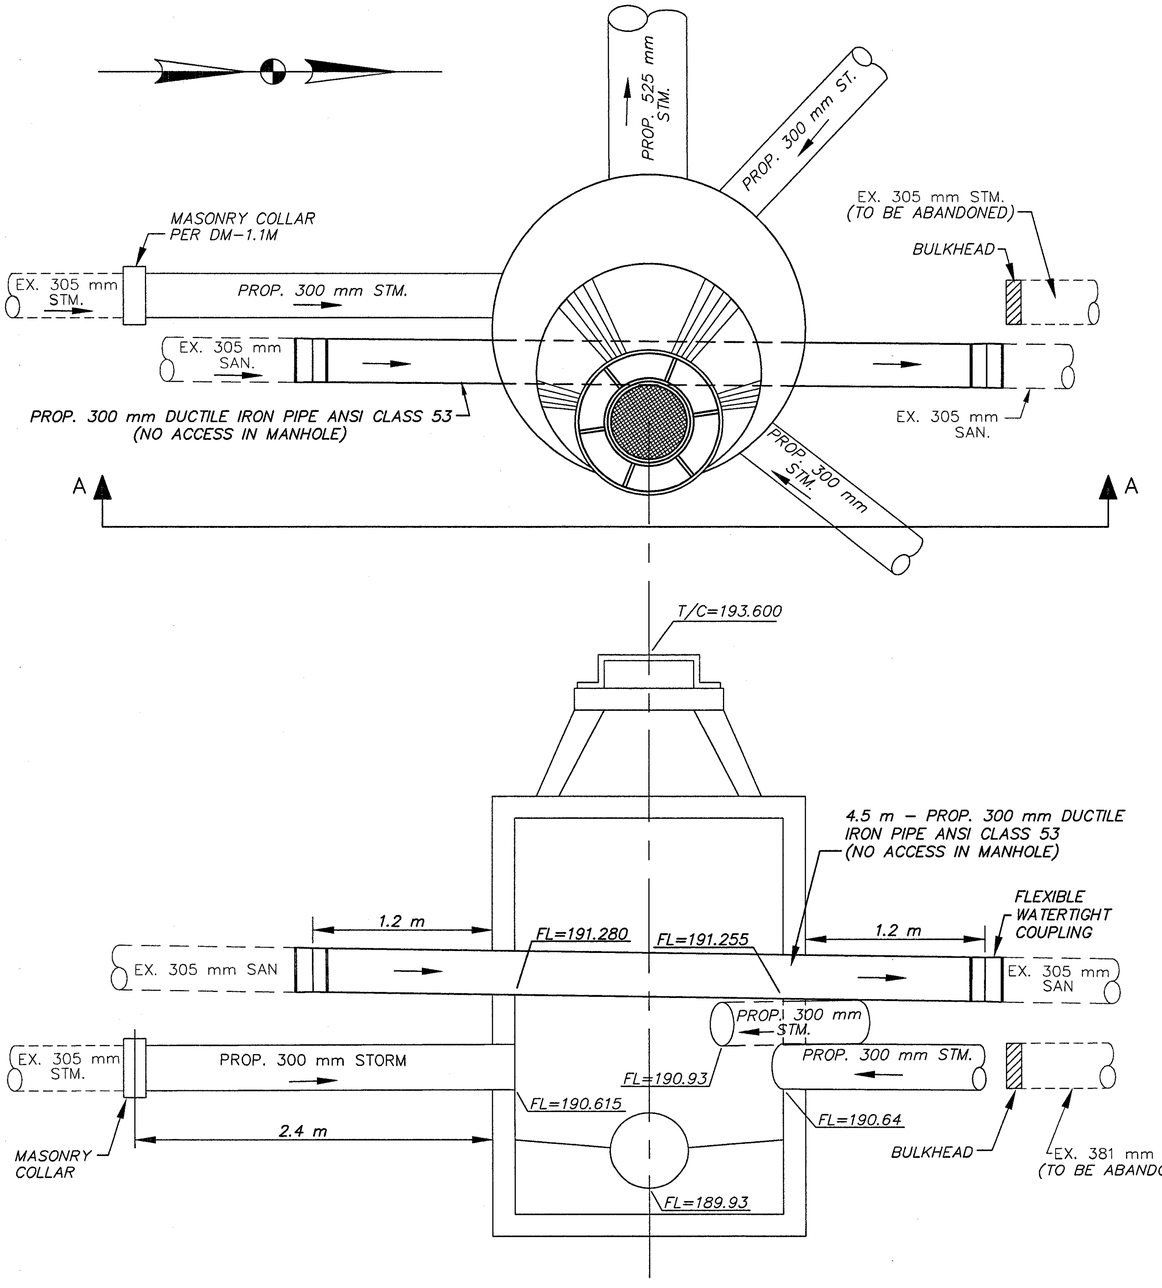

SECTION A–A
STA.4+814.75, 22.25 m RT.

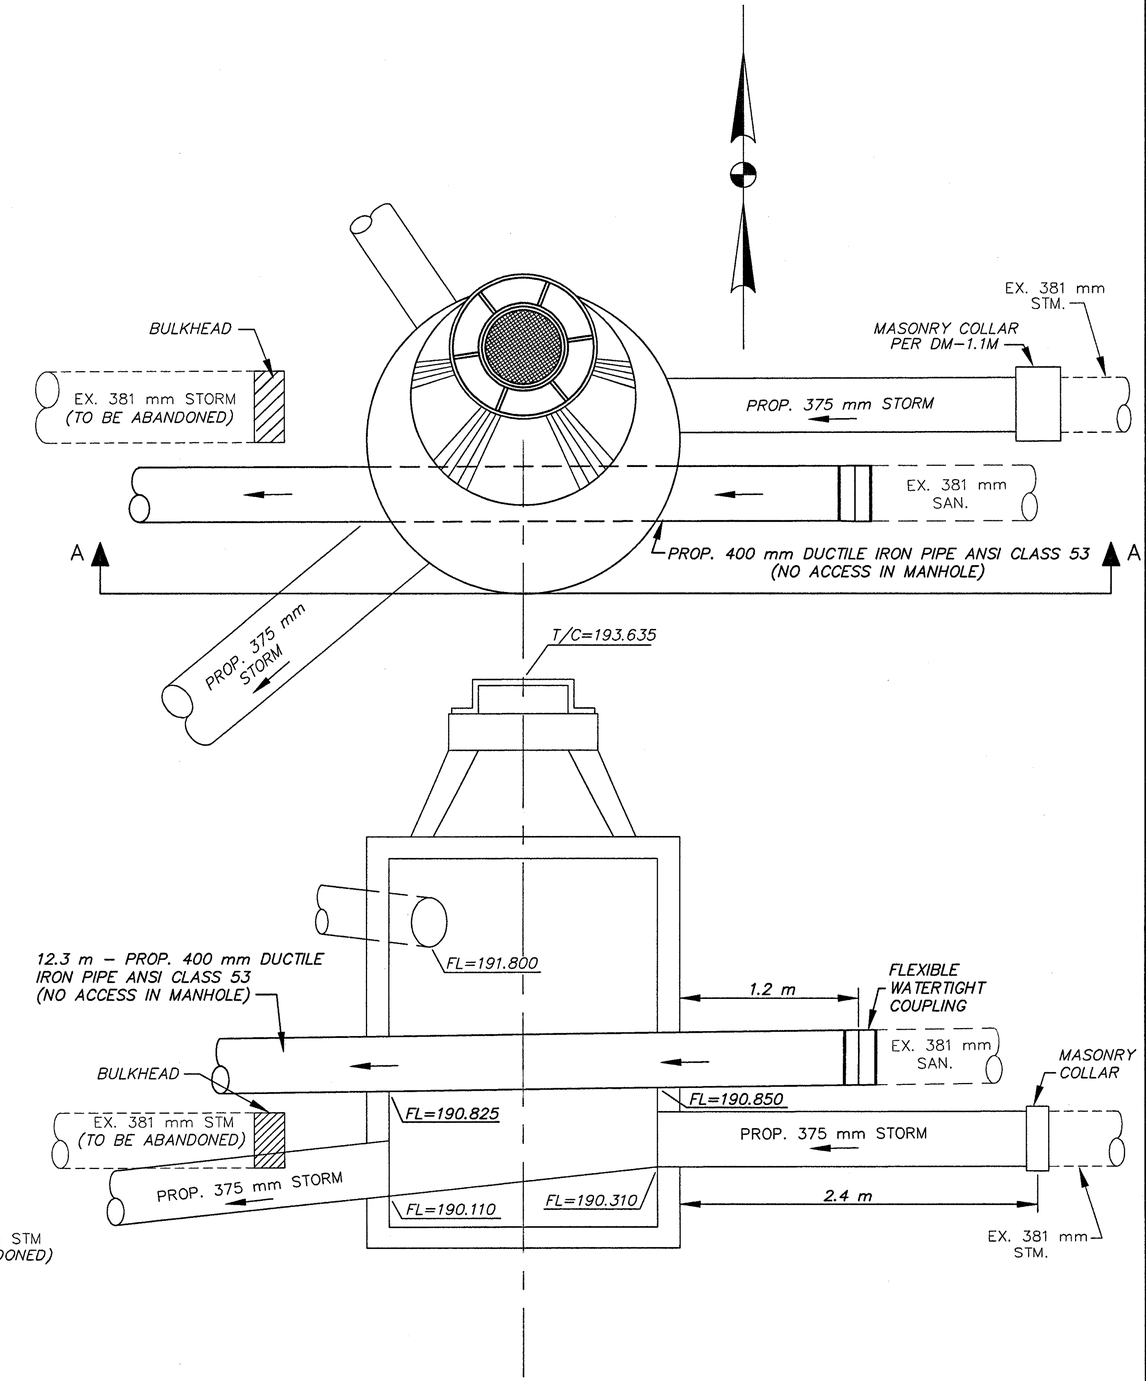

SECTION A–A
STA. 4+825.0, 0.3 m LT.

HORIZONTAL SCALE IN METERS

CALC. BY:

CHECKED BY:

DRAINAGE DETAILS
MANHOLES NO. 3, AS PER PLAN TYPE A

LAK–640–3.444

186
214

94014-PG-118-DDA\11-24-00

94–014