VINE STREET

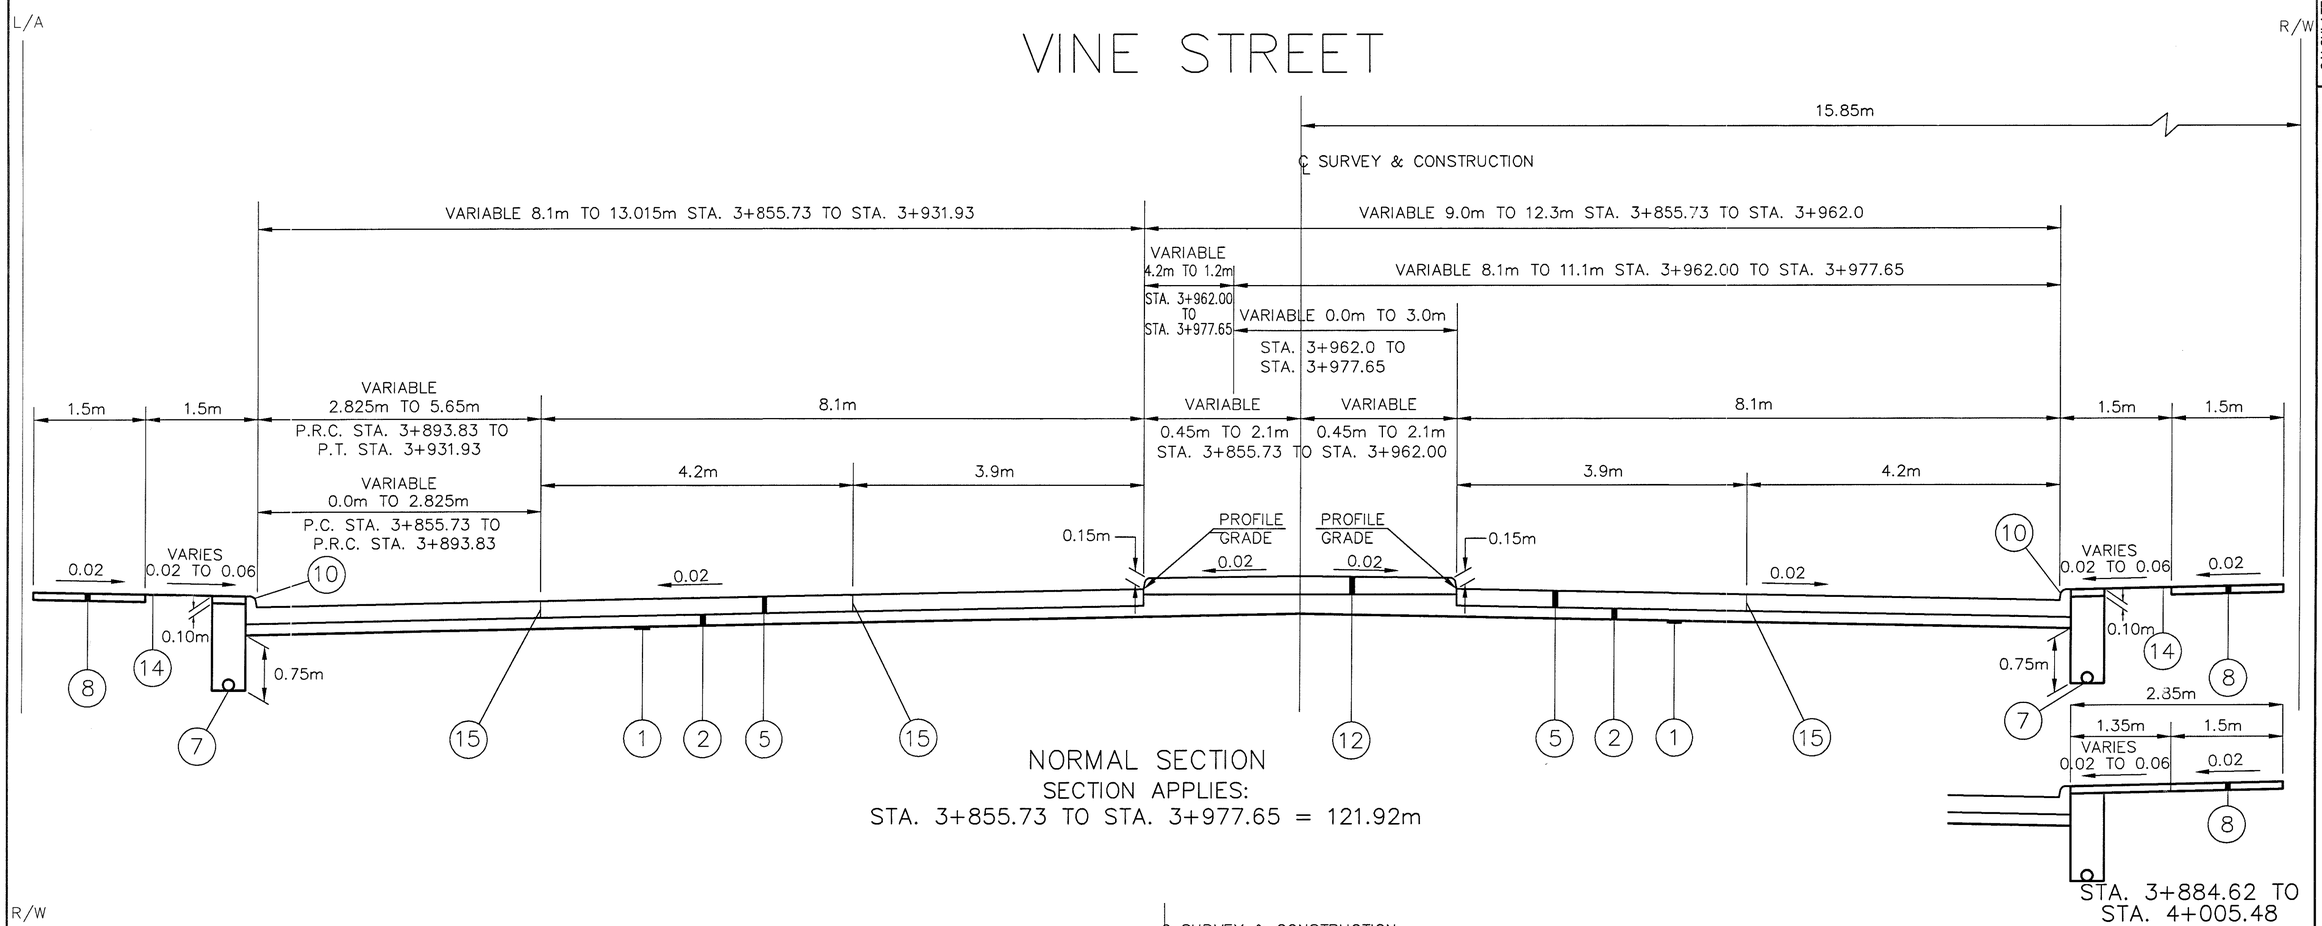

NORMAL SECTION
SECTION APPLIES:
STA. 3+855.73 TO STA. 3+977.65 = 121.92m

STA. 3+884.62 TO STA. 4+005.48

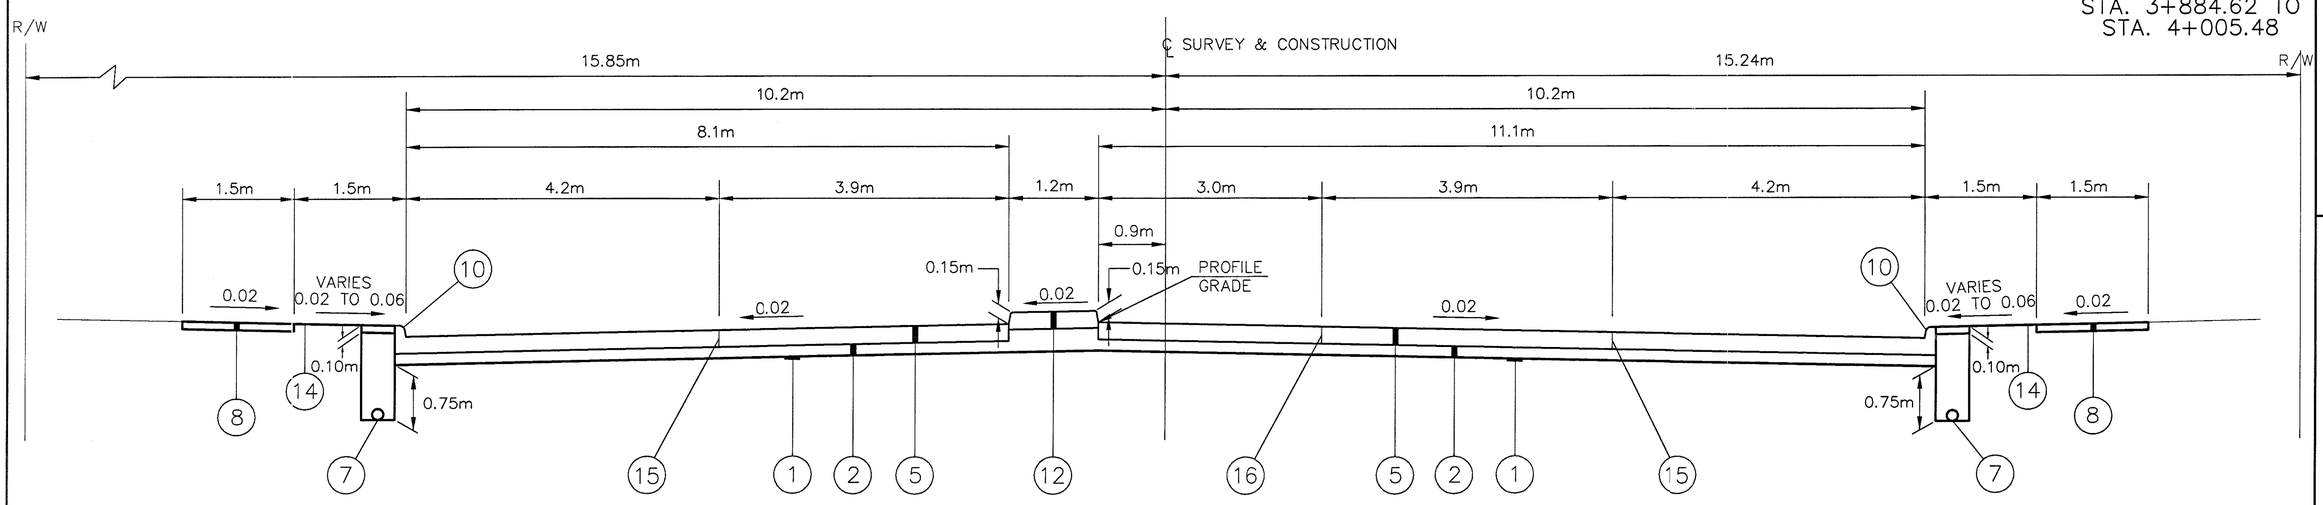

NORMAL SECTION
SECTION APPLIES:
STA. 3+977.65 TO STA. 4+015.15 = 37.50m

FOR LEGEND, SEE SHEET NO. 3

CALCULATED
CHECKED

TYPICAL SECTION
STA. 3+855.73 TO STA. 4+015.15

LAK-640-3.444

94014-PG-004-GYA\11-24-00

94-014