PAINESVILLE TOWNSHIP
LAKE COUNTY, OHIO

TOWNSHIP 11 NORTH, RANGE 8 WEST
CONNECTICUT WESTERN RESERVE

CALC. DATE	LAKE COUNTY LAK – 84 – 17.20	OHIO FHWA REGION 5	51 / 53
CHKD. BY DATE			6 / 8

0 20 40
10 30 50
SCALE IN FEET

(A) R/W TURN-OUT CURVE DATA

R = 40.00'
T = 25.30'
Δ = 64°-37'-05"
L = 45.11'
C = 42.76', N.11°-45'-40"E.

(B) R/W TURN-OUT CURVE DATA

R = 39.94'
T = 83.18'
Δ = 115°-22'-56"
L = 80.43'
C = 67.52', S.78°-14'-20"E.

(C) R/W TURN-OUT CURVE DATA

R = 40.00'
T = 30.68'
Δ = 74°-59'-03"
L = 52.35'
C = 48.69', N.16°-56'-39"E.

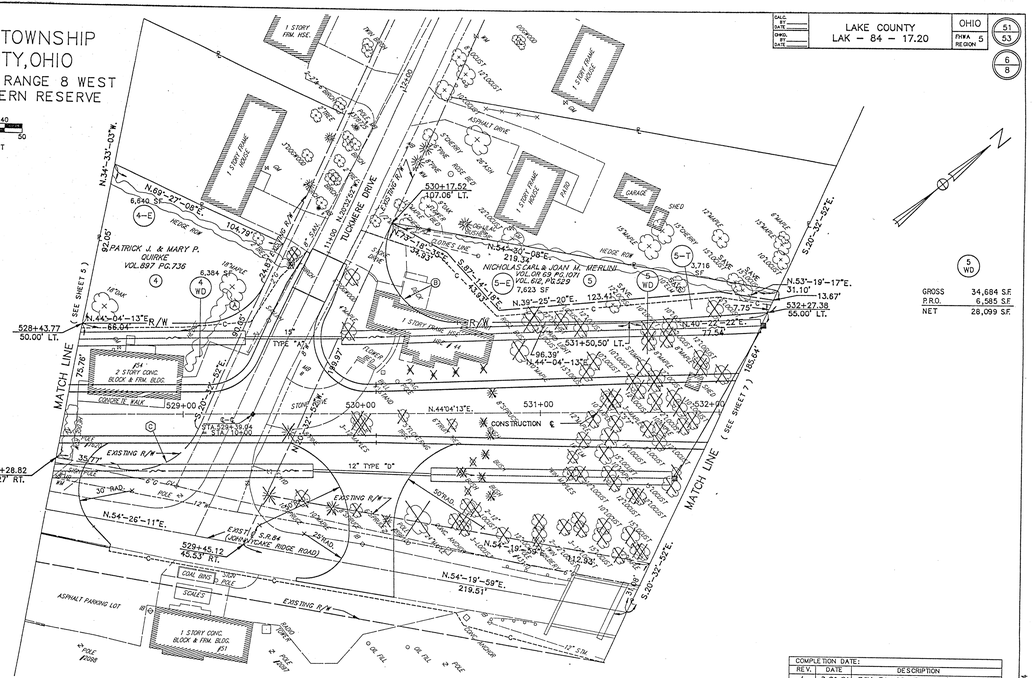

GROSS	34,684 S.F.
P.R.O.	6,585 S.F.
NET	28,099 S.F.

THE UNION SAND & SUPPLY CORP.
VOL.441 PG.518
9

COMPLETION DATE:		
REV.	DATE	DESCRIPTION
1	3-20-91	REV. PARCEL 5 NAME & RECORDS

STATE ROUTE 84

RIGHT-OF-WAY STA. 528+33.71 TO STA. 532+01.28