LAKE COUNTY
LAK-84-18.86

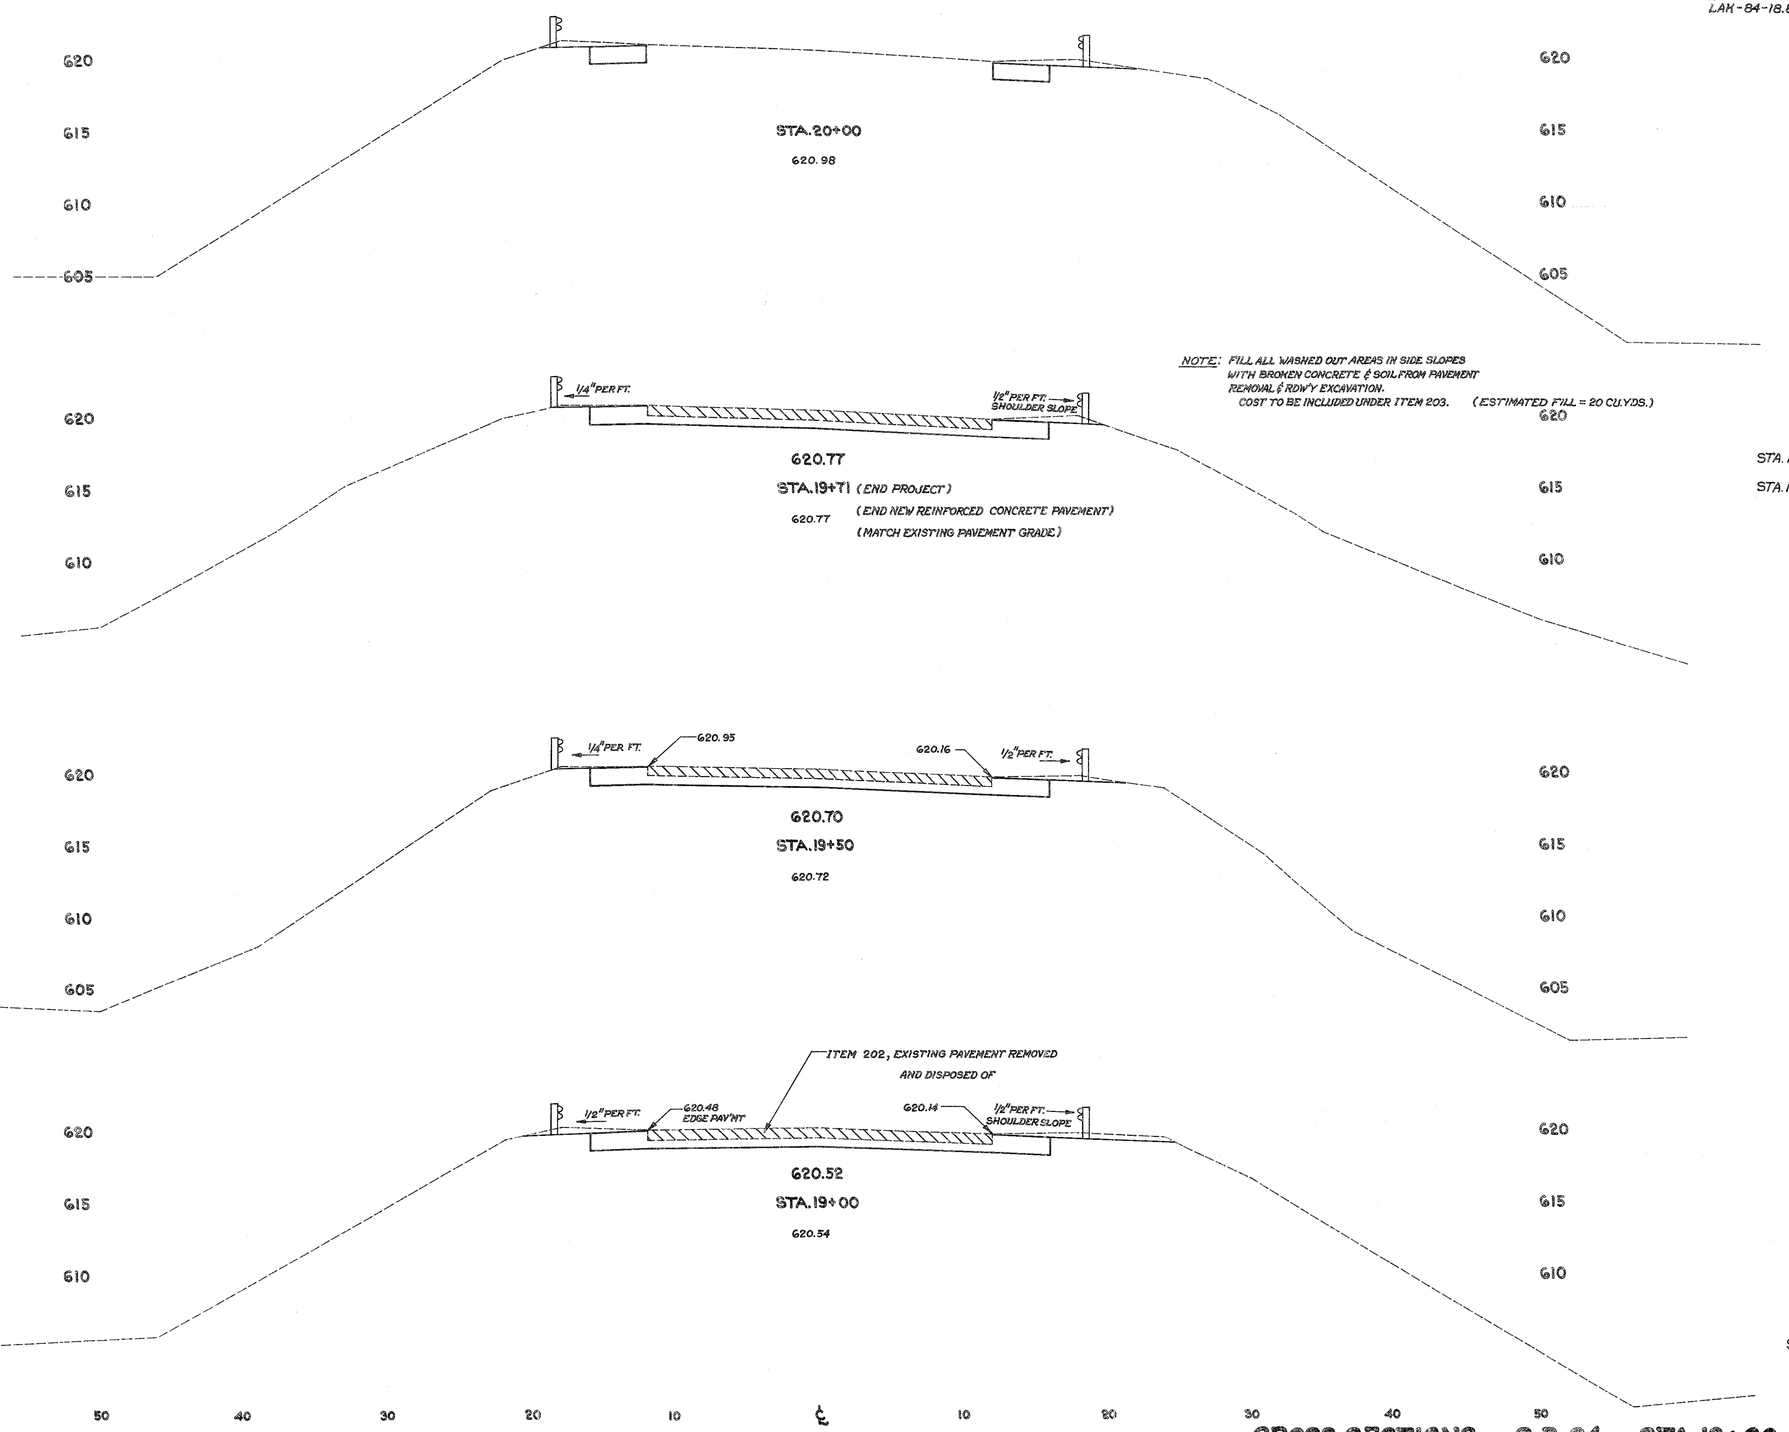

CROSS SECTIONS ··· S.R. 84 ··· STA. 19+00 to STA. 20+00