TE-54-B
600-8-57

MICROFILMED
JUN 12 1987

SOIL PROFILE
LAKE COUNTY
LAK-44-1.70

4/7

STATE HIGHWAY TESTING AND RESEARCH LABORATORY
O. S. U. CAMPUS, COLUMBUS, OHIO

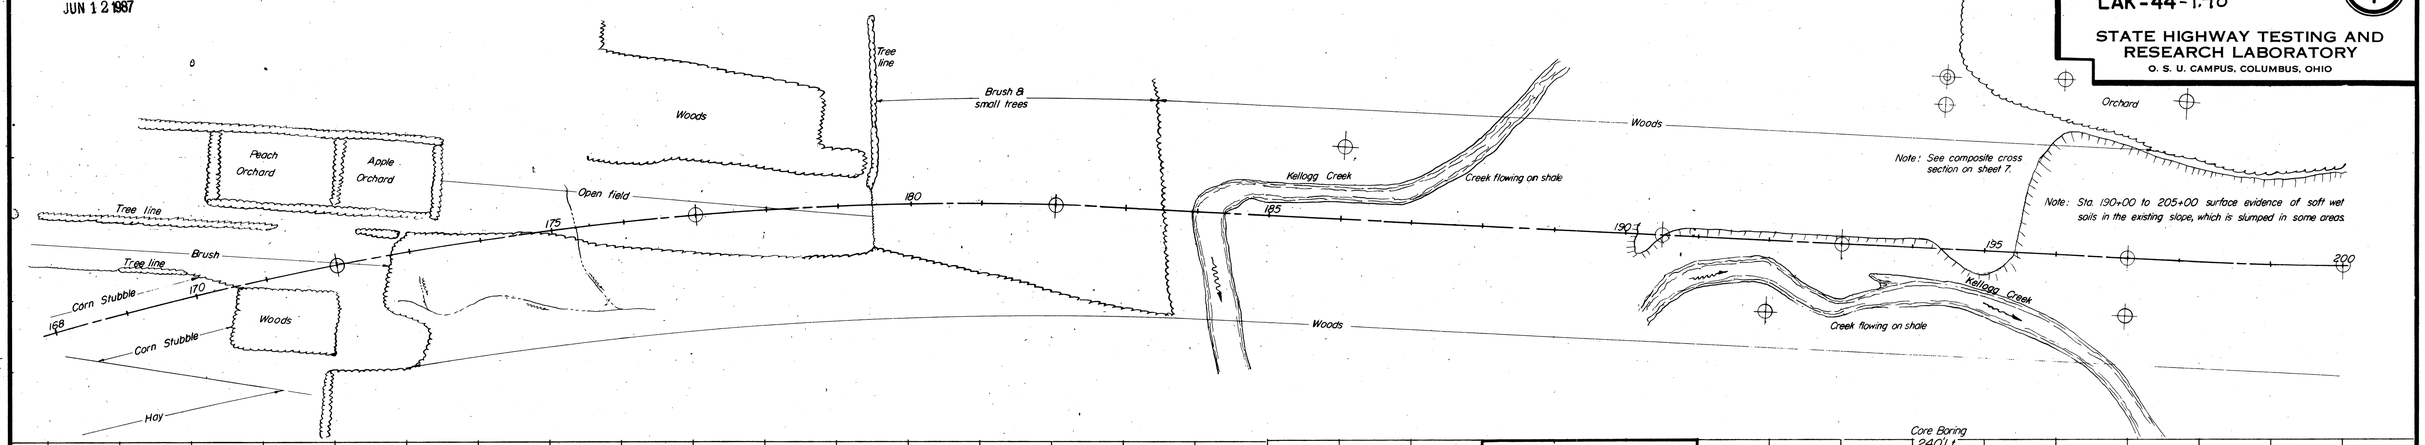

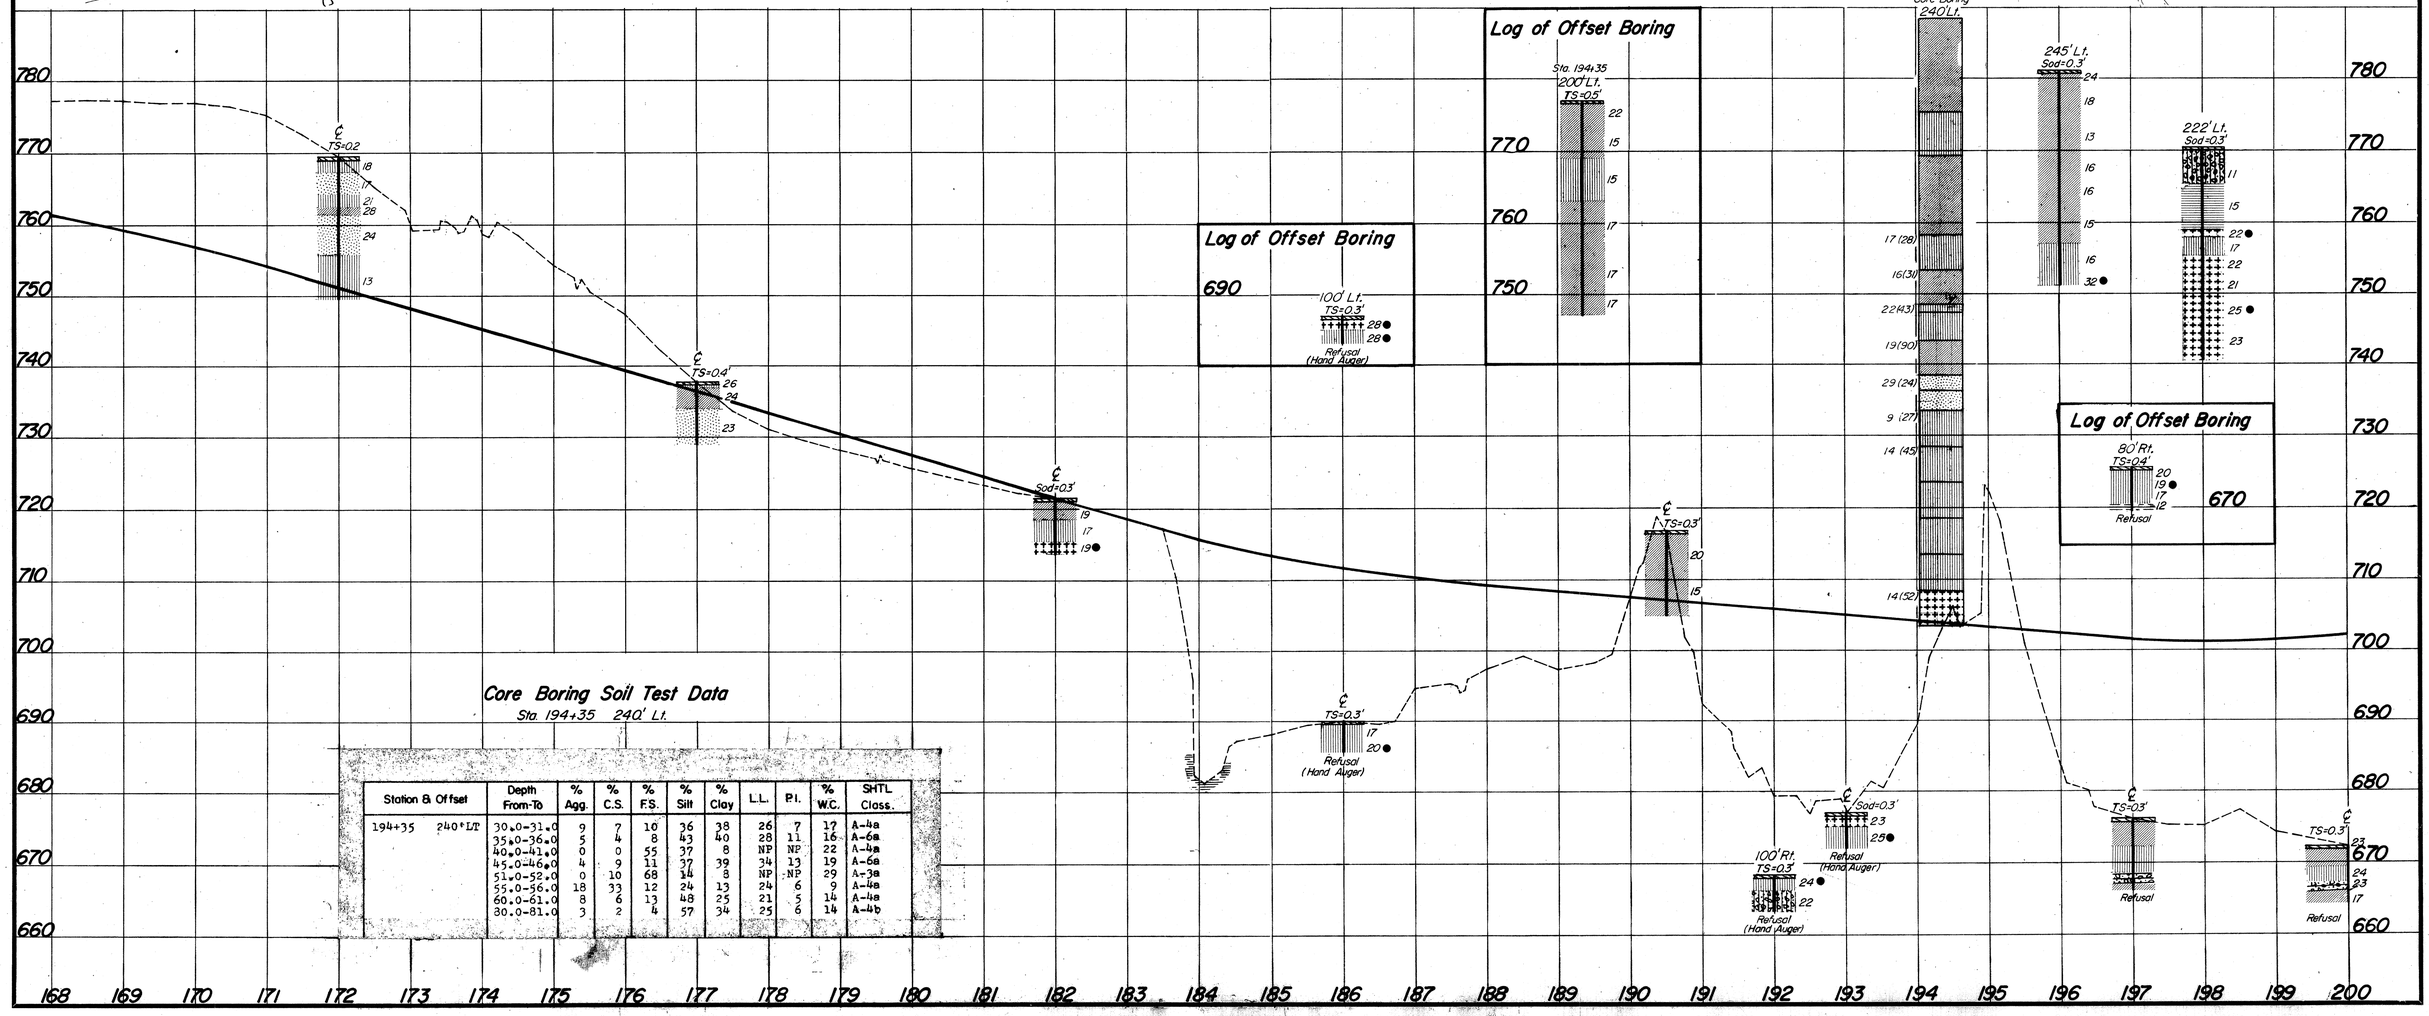

Core Boring Soil Test Data
Sta. 194+35 240' Lt.

Station & Offset	Depth From-To	% Agg.	% C.S.	% F.S.	% Silt	% Clay	L.L.	P.I.	% W.C.	SHTL Class.
194+35 240'LT	30.0-31.0	9	7	10	36	38	26	7	17	A-4a
	35.0-36.0	5	4	8	43	40	28	11	16	A-6a
	40.0-41.0	0	0	55	37	8	NP	NP	22	A-4a
	45.0-46.0	4	9	11	37	39	34	13	19	A-6a
	51.0-52.0	0	10	68	14	8	NP	NP	29	A-3a
	55.0-56.0	18	33	12	24	13	24	6	9	A-4a
	60.0-61.0	8	6	13	48	25	21	5	14	A-4a
	80.0-81.0	3	2	4	57	34	25	6	14	A-4b