LAKE COUNTY
LAK-1-10.38

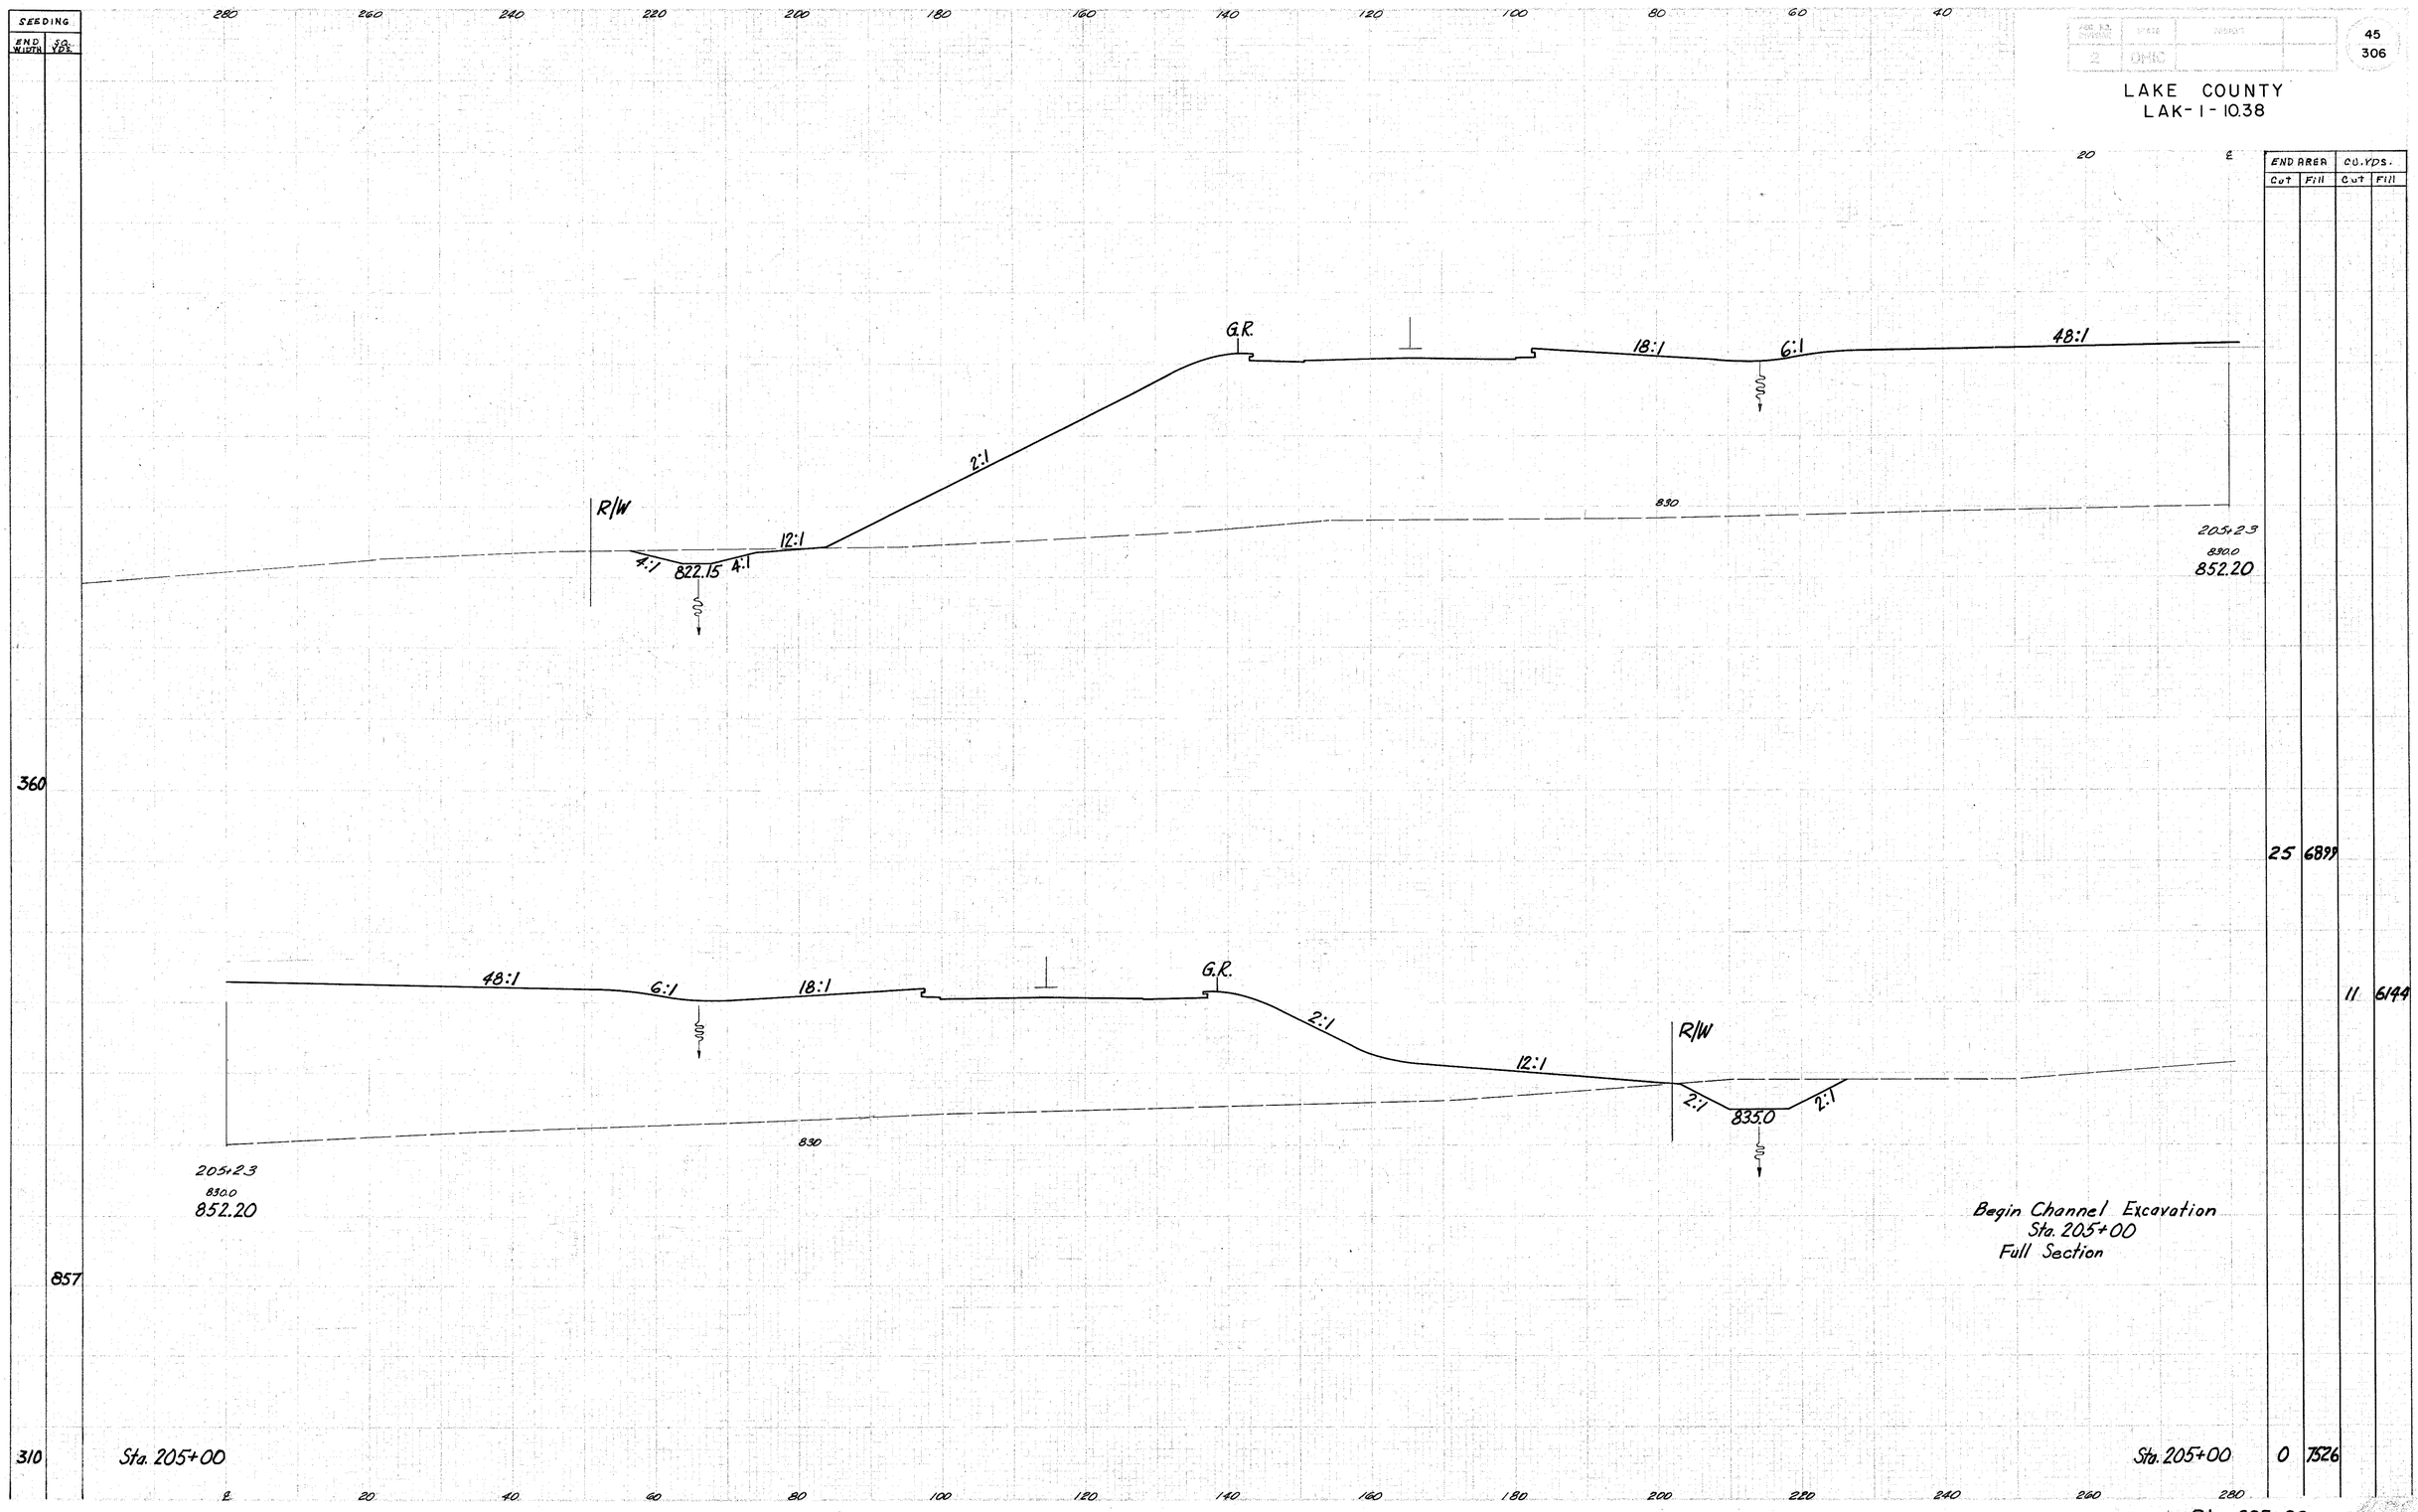

END AREA Cut	END AREA Fill	CU. YDS. Cut	CU. YDS. Fill
25	6899		
		11	6144
0	7526		

Sta. 205+23