| SEEDING | |
|---|---|
| END WIDTH | SQ. YDS. |
| 336 | |
| 1186 | |
| 311 | |

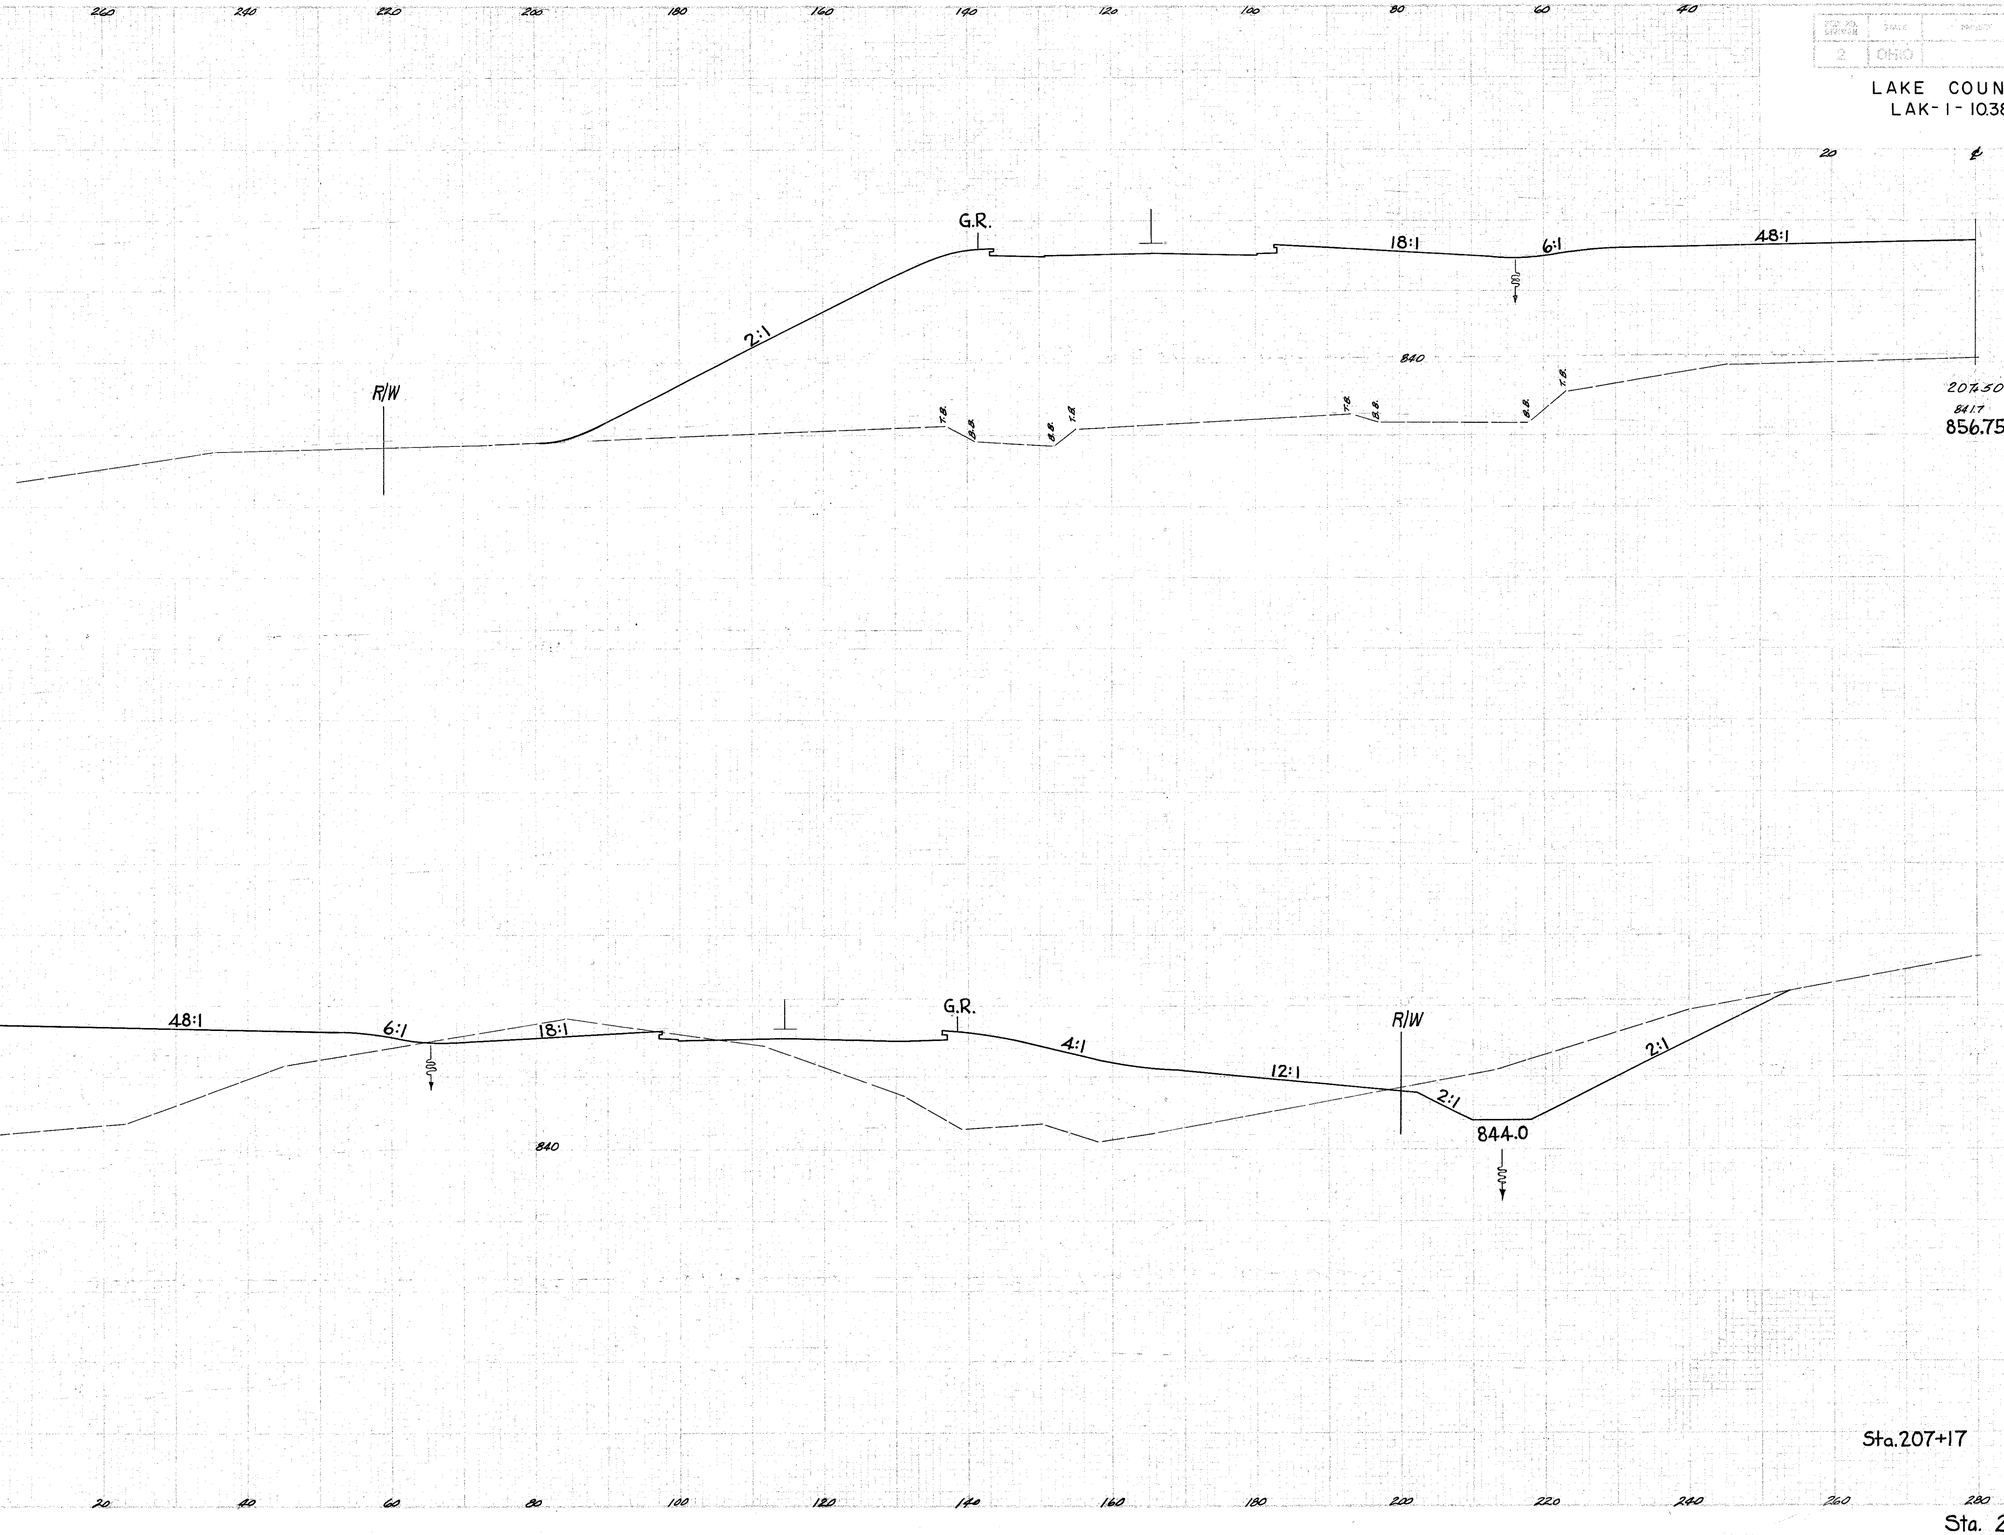


| END AREA | | CU. YDS. | |
|---|---|---|---|
| Cut | Fill | Cut | Fill |
| 100 | 4972 | | |
| | | 61 | 6497 |
| 0 | 5659 | | |



LAKE COUNTY
LAK-1-10.38