


SEEDING
END SQ.
WIDTH YDS.

LAKE COUNTY
LAK - I - 10.38

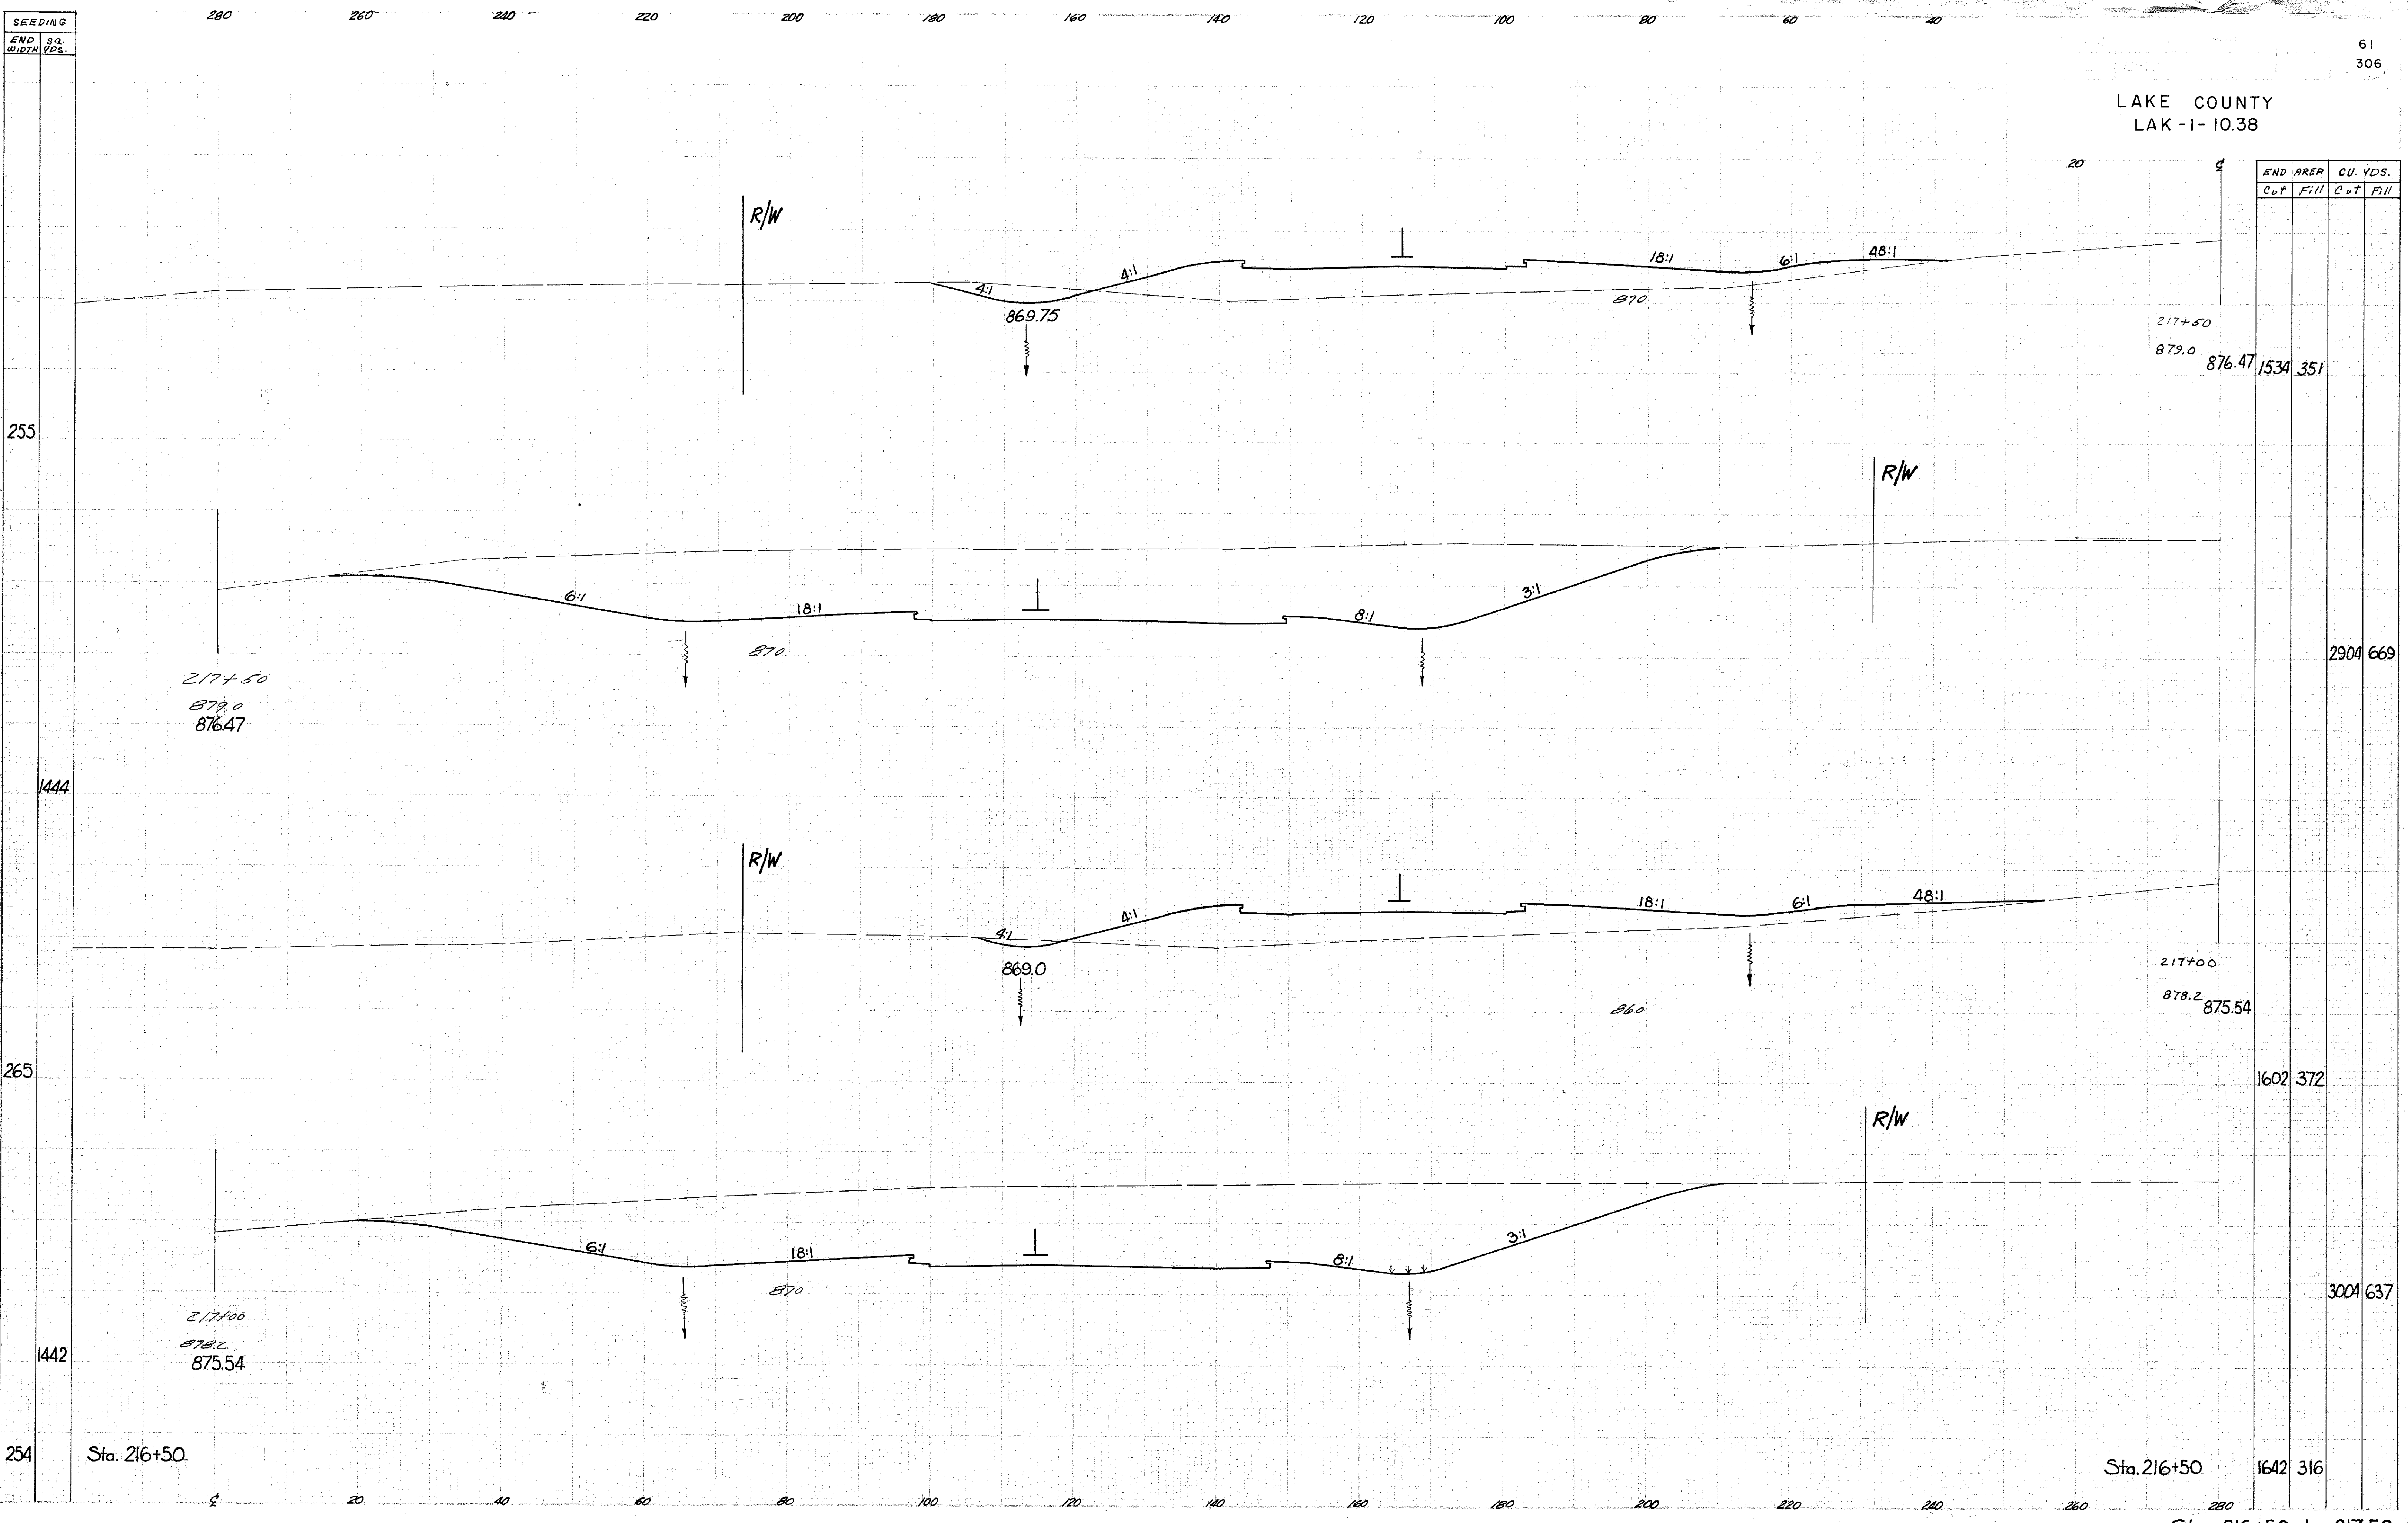

| END AREA | | CU. YDS. | |
|----------|------|----------|------|
| Cut | Fill | Cut | Fill |

| | | | |
|--------|------|-----|--|
| 876.47 | 1534 | 351 | |
|--------|------|-----|--|

| | | | |
|--------|------|-----|--|
| 876.47 | 2904 | 669 | |
|--------|------|-----|--|

| | | | |
|--------|------|-----|--|
| 875.54 | 1602 | 372 | |
|--------|------|-----|--|

| | | | |
|--------|------|-----|--|
| 875.54 | 3004 | 637 | |
|--------|------|-----|--|

| | | | |
|--------|------|-----|--|
| 875.54 | 1642 | 316 | |
|--------|------|-----|--|

Sta. 216+50 to 217+50