FED. RD. DIVISION	STATE	PROJECT	
2	OHIO		

102
306

LAKE COUNTY
LAK-1-10.38

SEEDING	
END WIDTH	SQ. YDS.
248	
	1375
247	

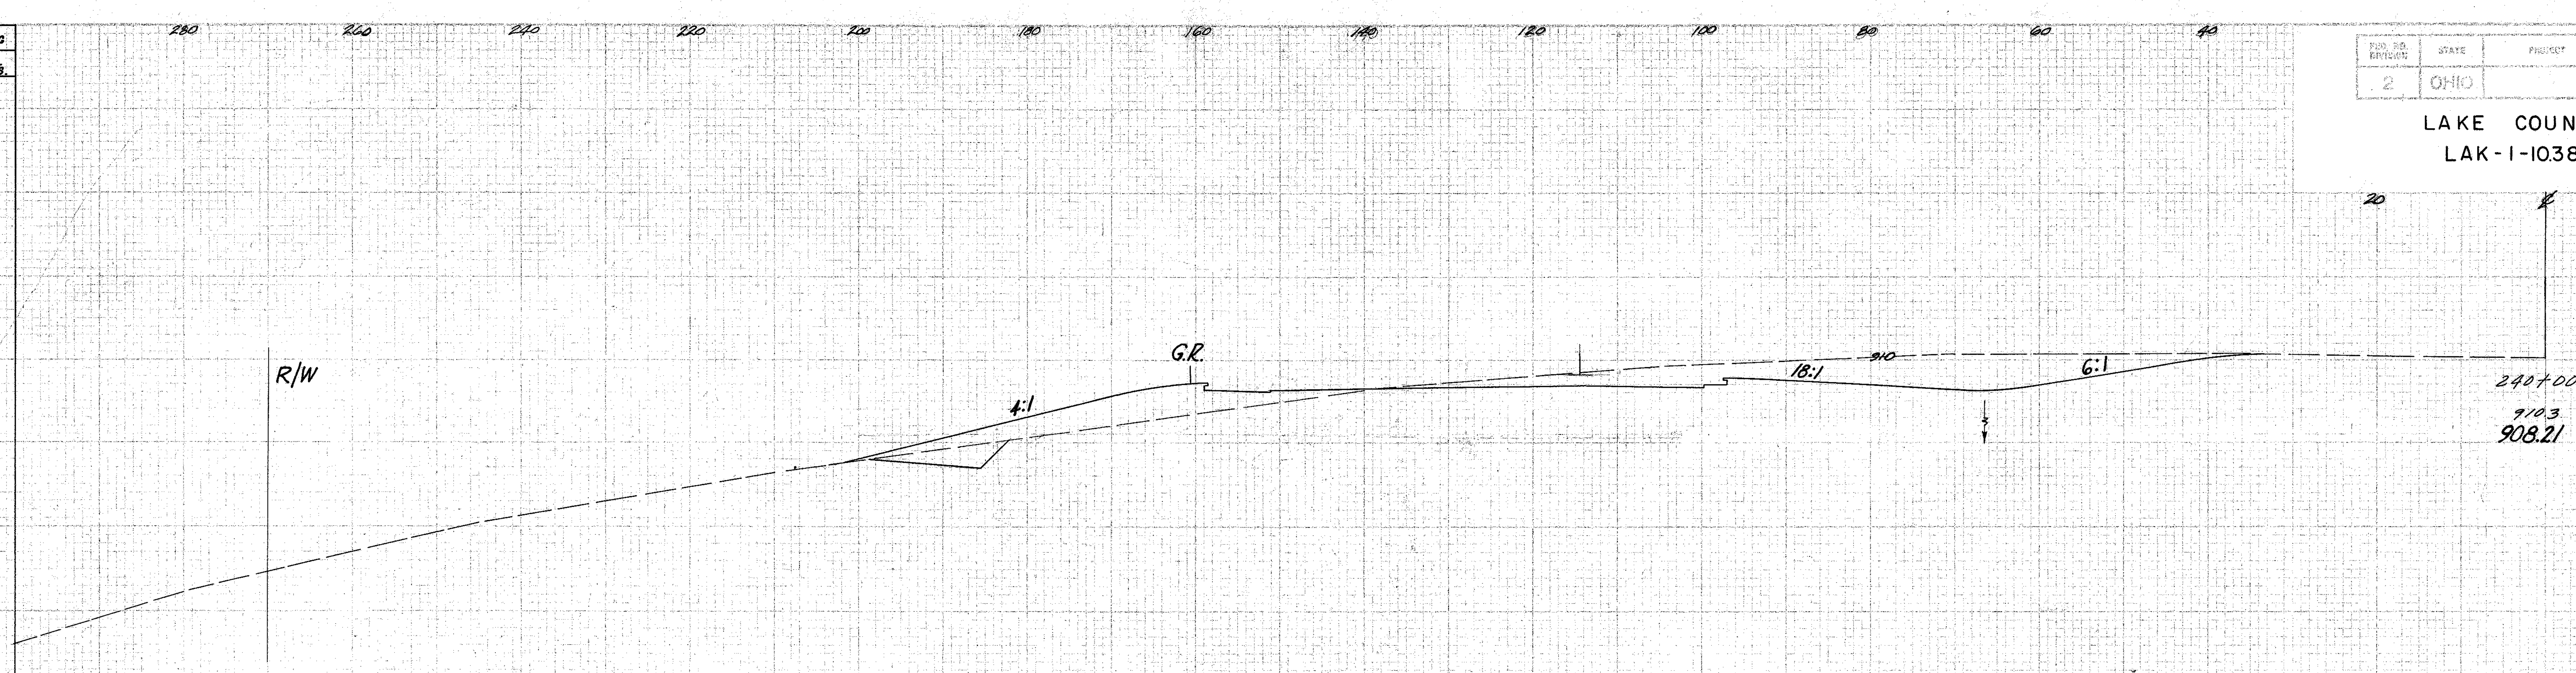

Sta. 239+50

Sta. 239+50

END AREA		CU. YDS.	
Cut	Fill	Cut	Fill
1850	126		
		3202	270
1608	166		

Sta. 240+00