LAKE COUNTY
LAK-1-10.38

SEEDING	
END WIDTH	SQ. YDS.
3/9	
	1583
251	

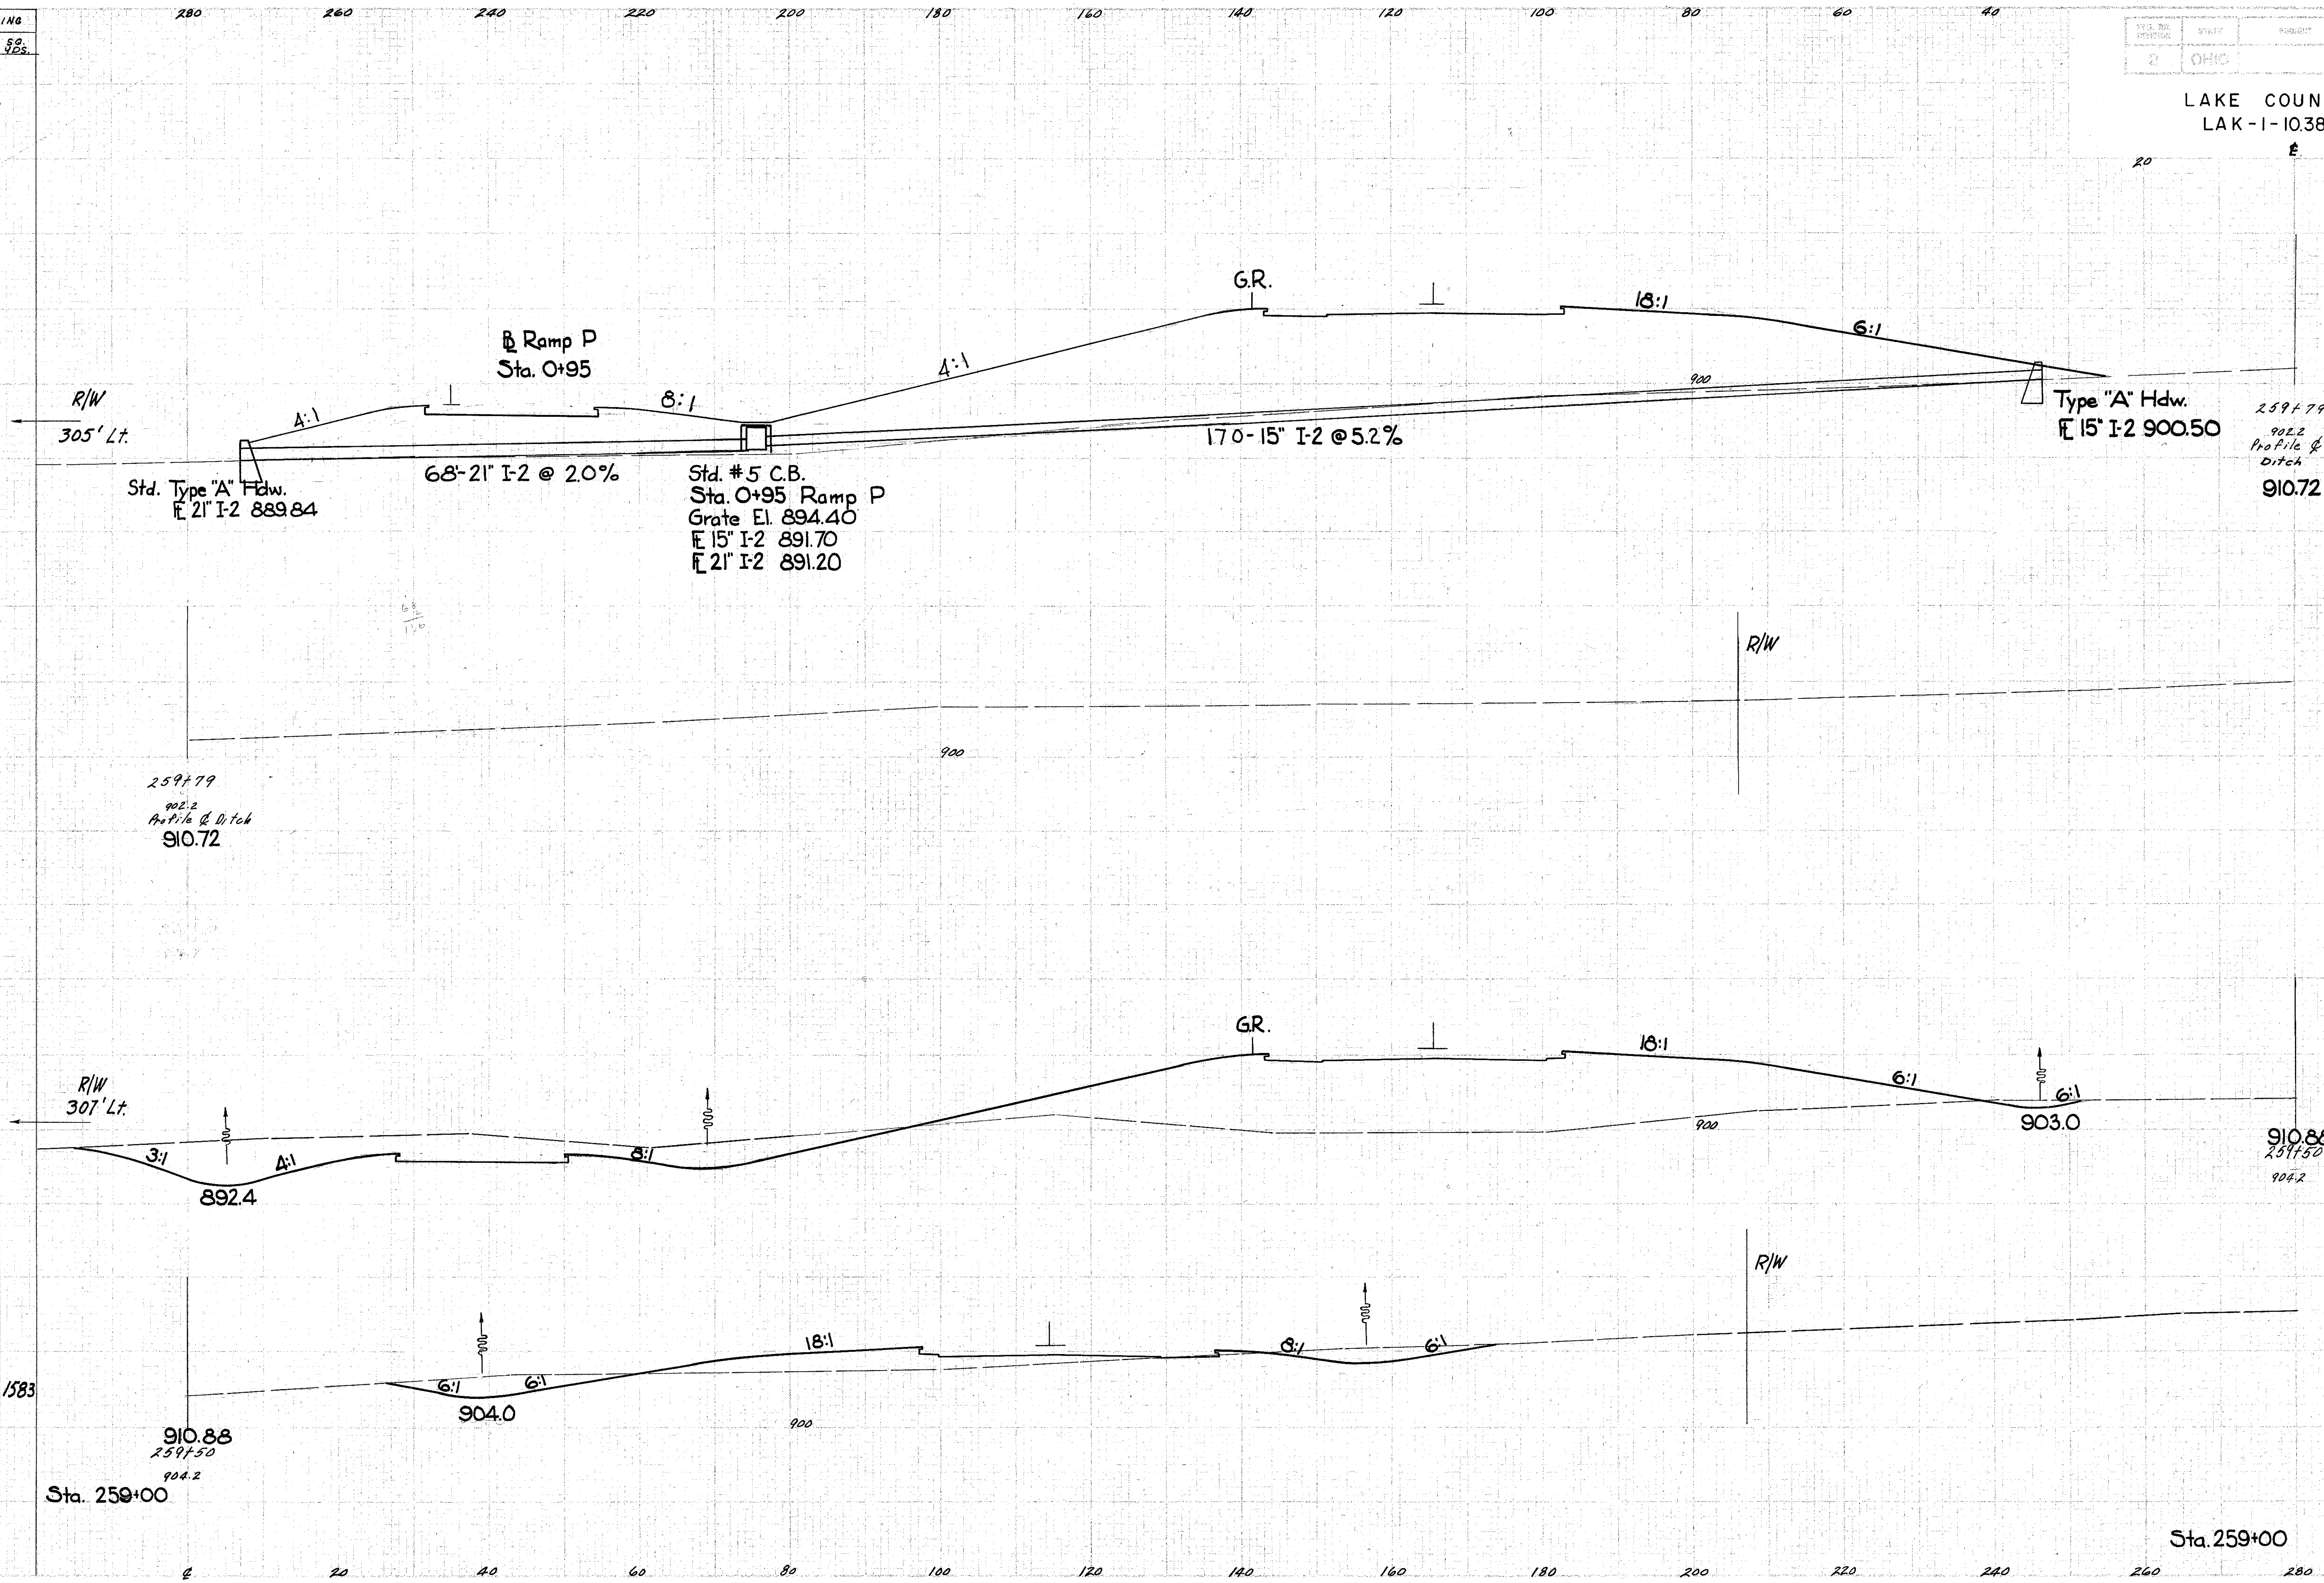

END AREA		CU. YDS.	
Cut	Fill	Cut	Fill
359	1046		
		1225	1419
964	486		

Sta. 259+50 to 259+79