LAKE COUNTY
LAK-I-1038

147
306

SEEDING	
END WIDTH	S.Y. YDS.
	318
	1814
	335
	895
	309

END AREA		C.Y. YDS.	
Cut	Fill	Cut	Fill
	2992		
	5641		
	3100		
	2669		
	2665		

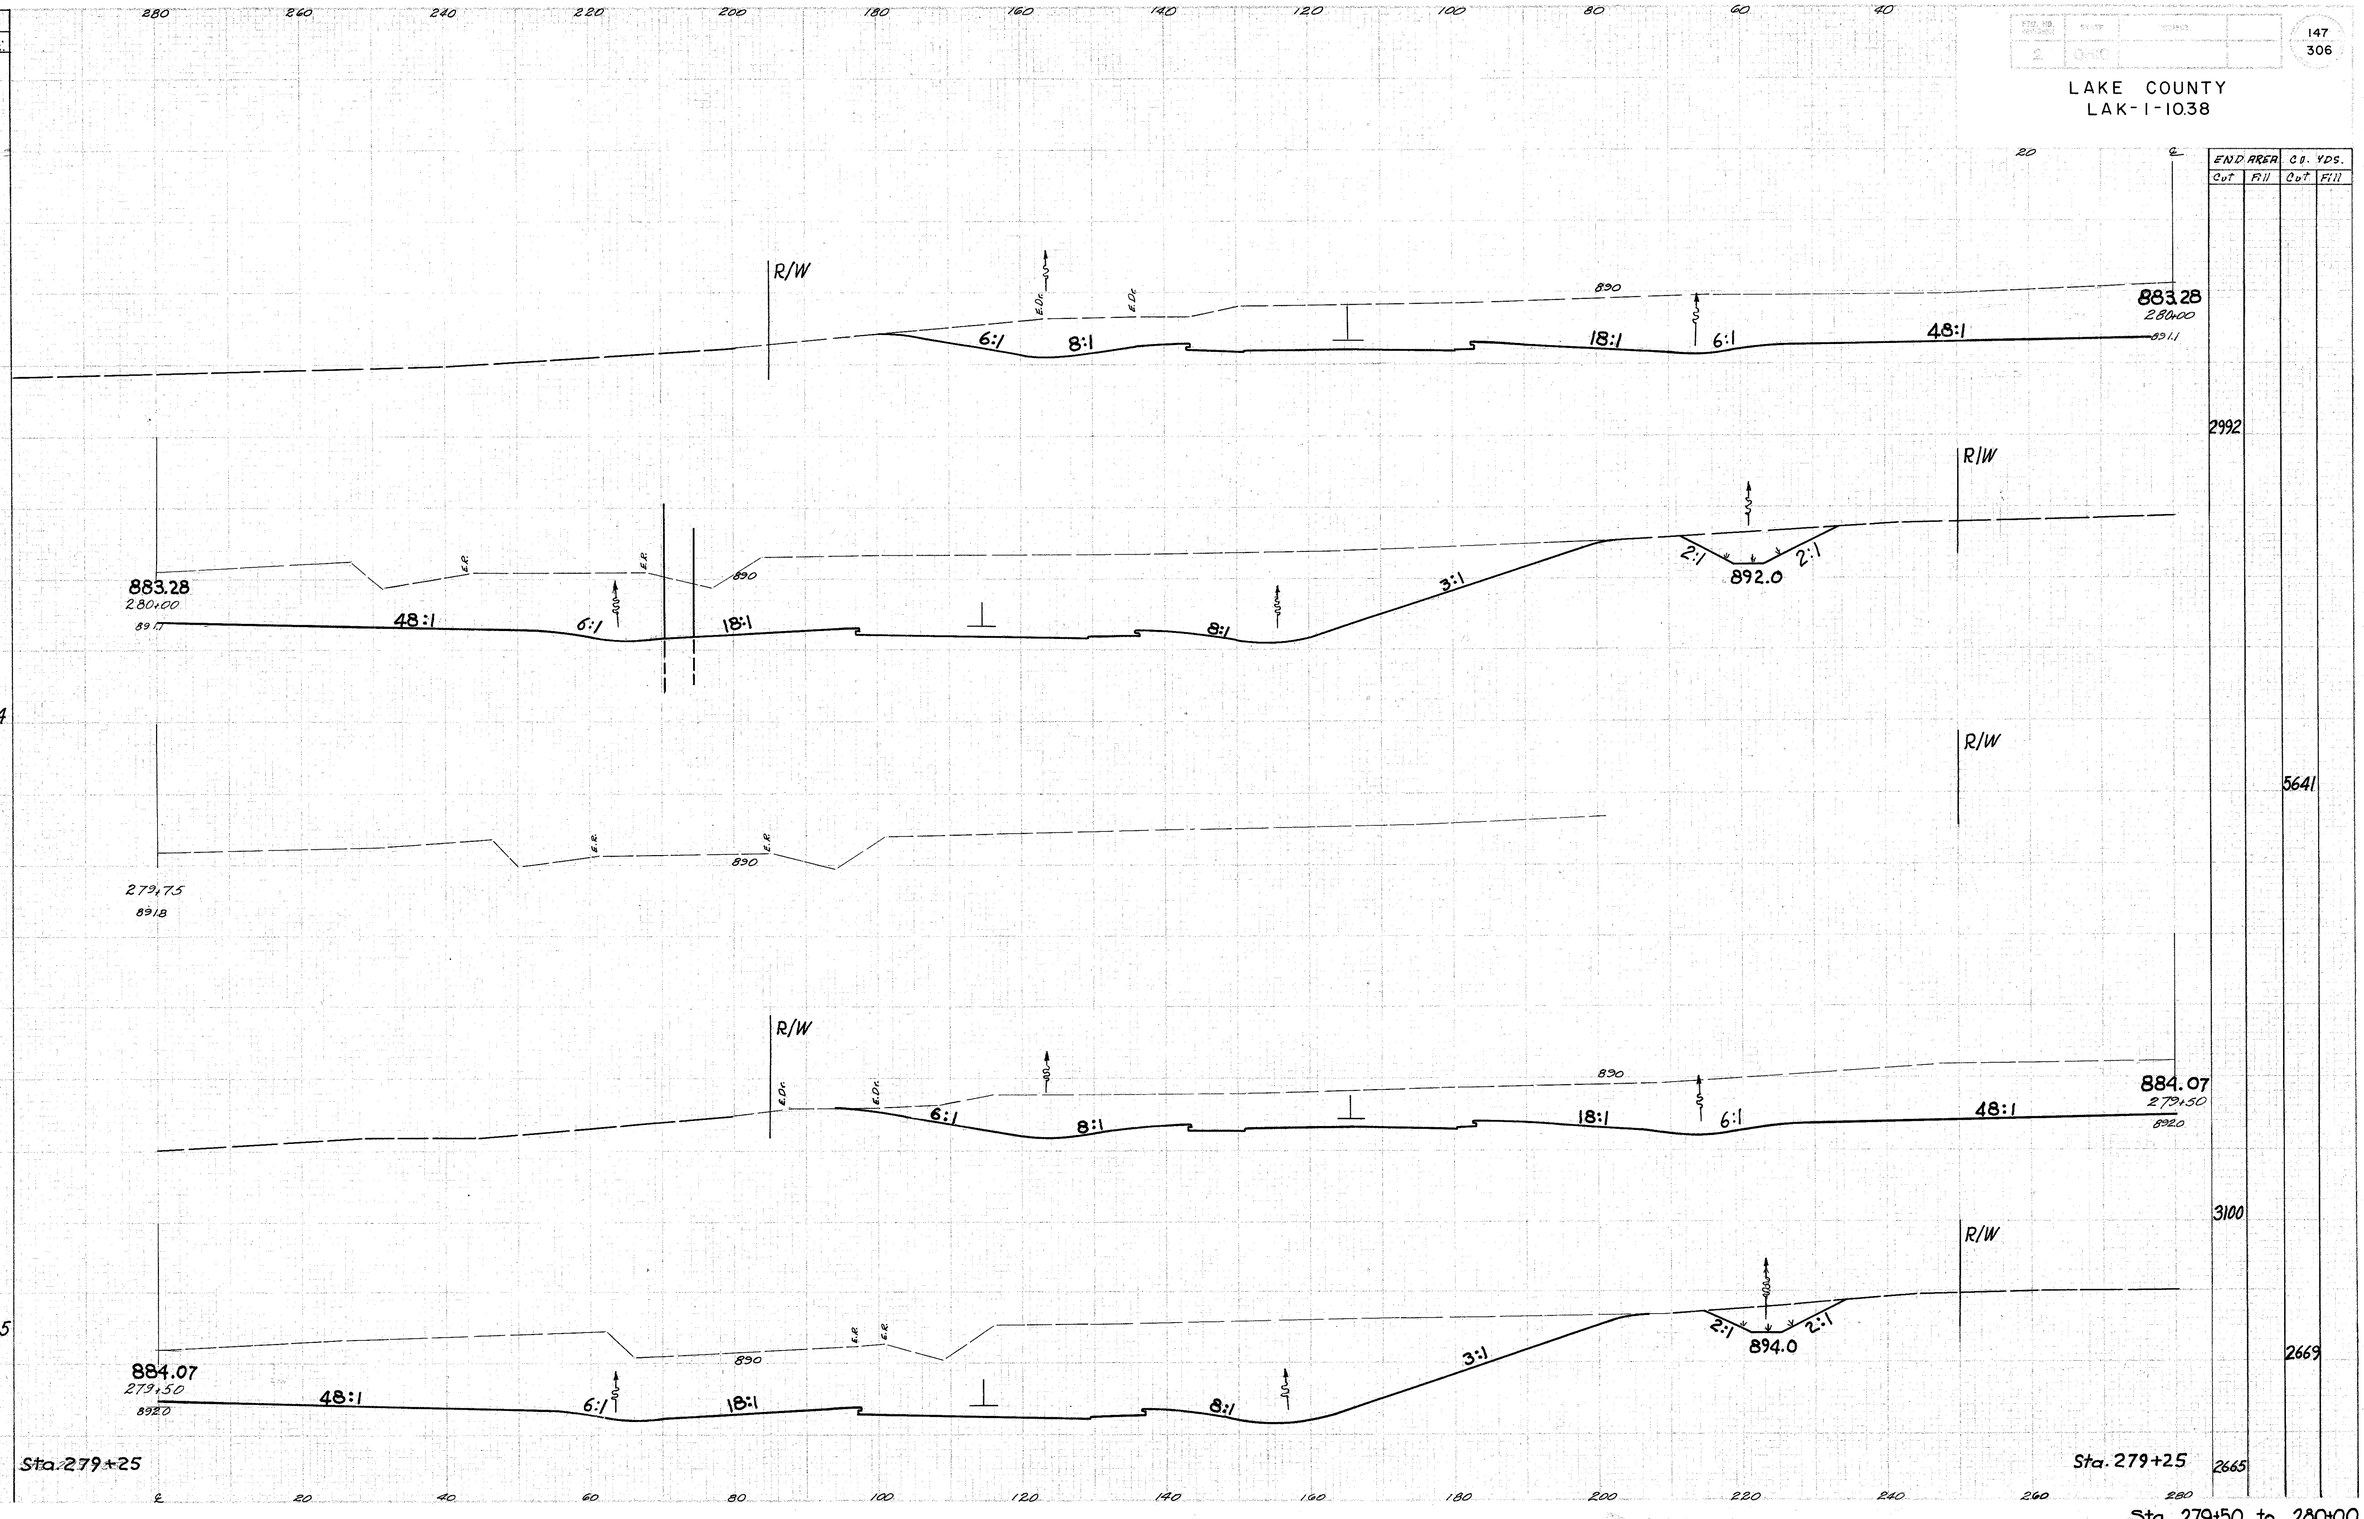

Sta. 279+50 to 280+00