LAKE COUNTY
LAK-1-10.38

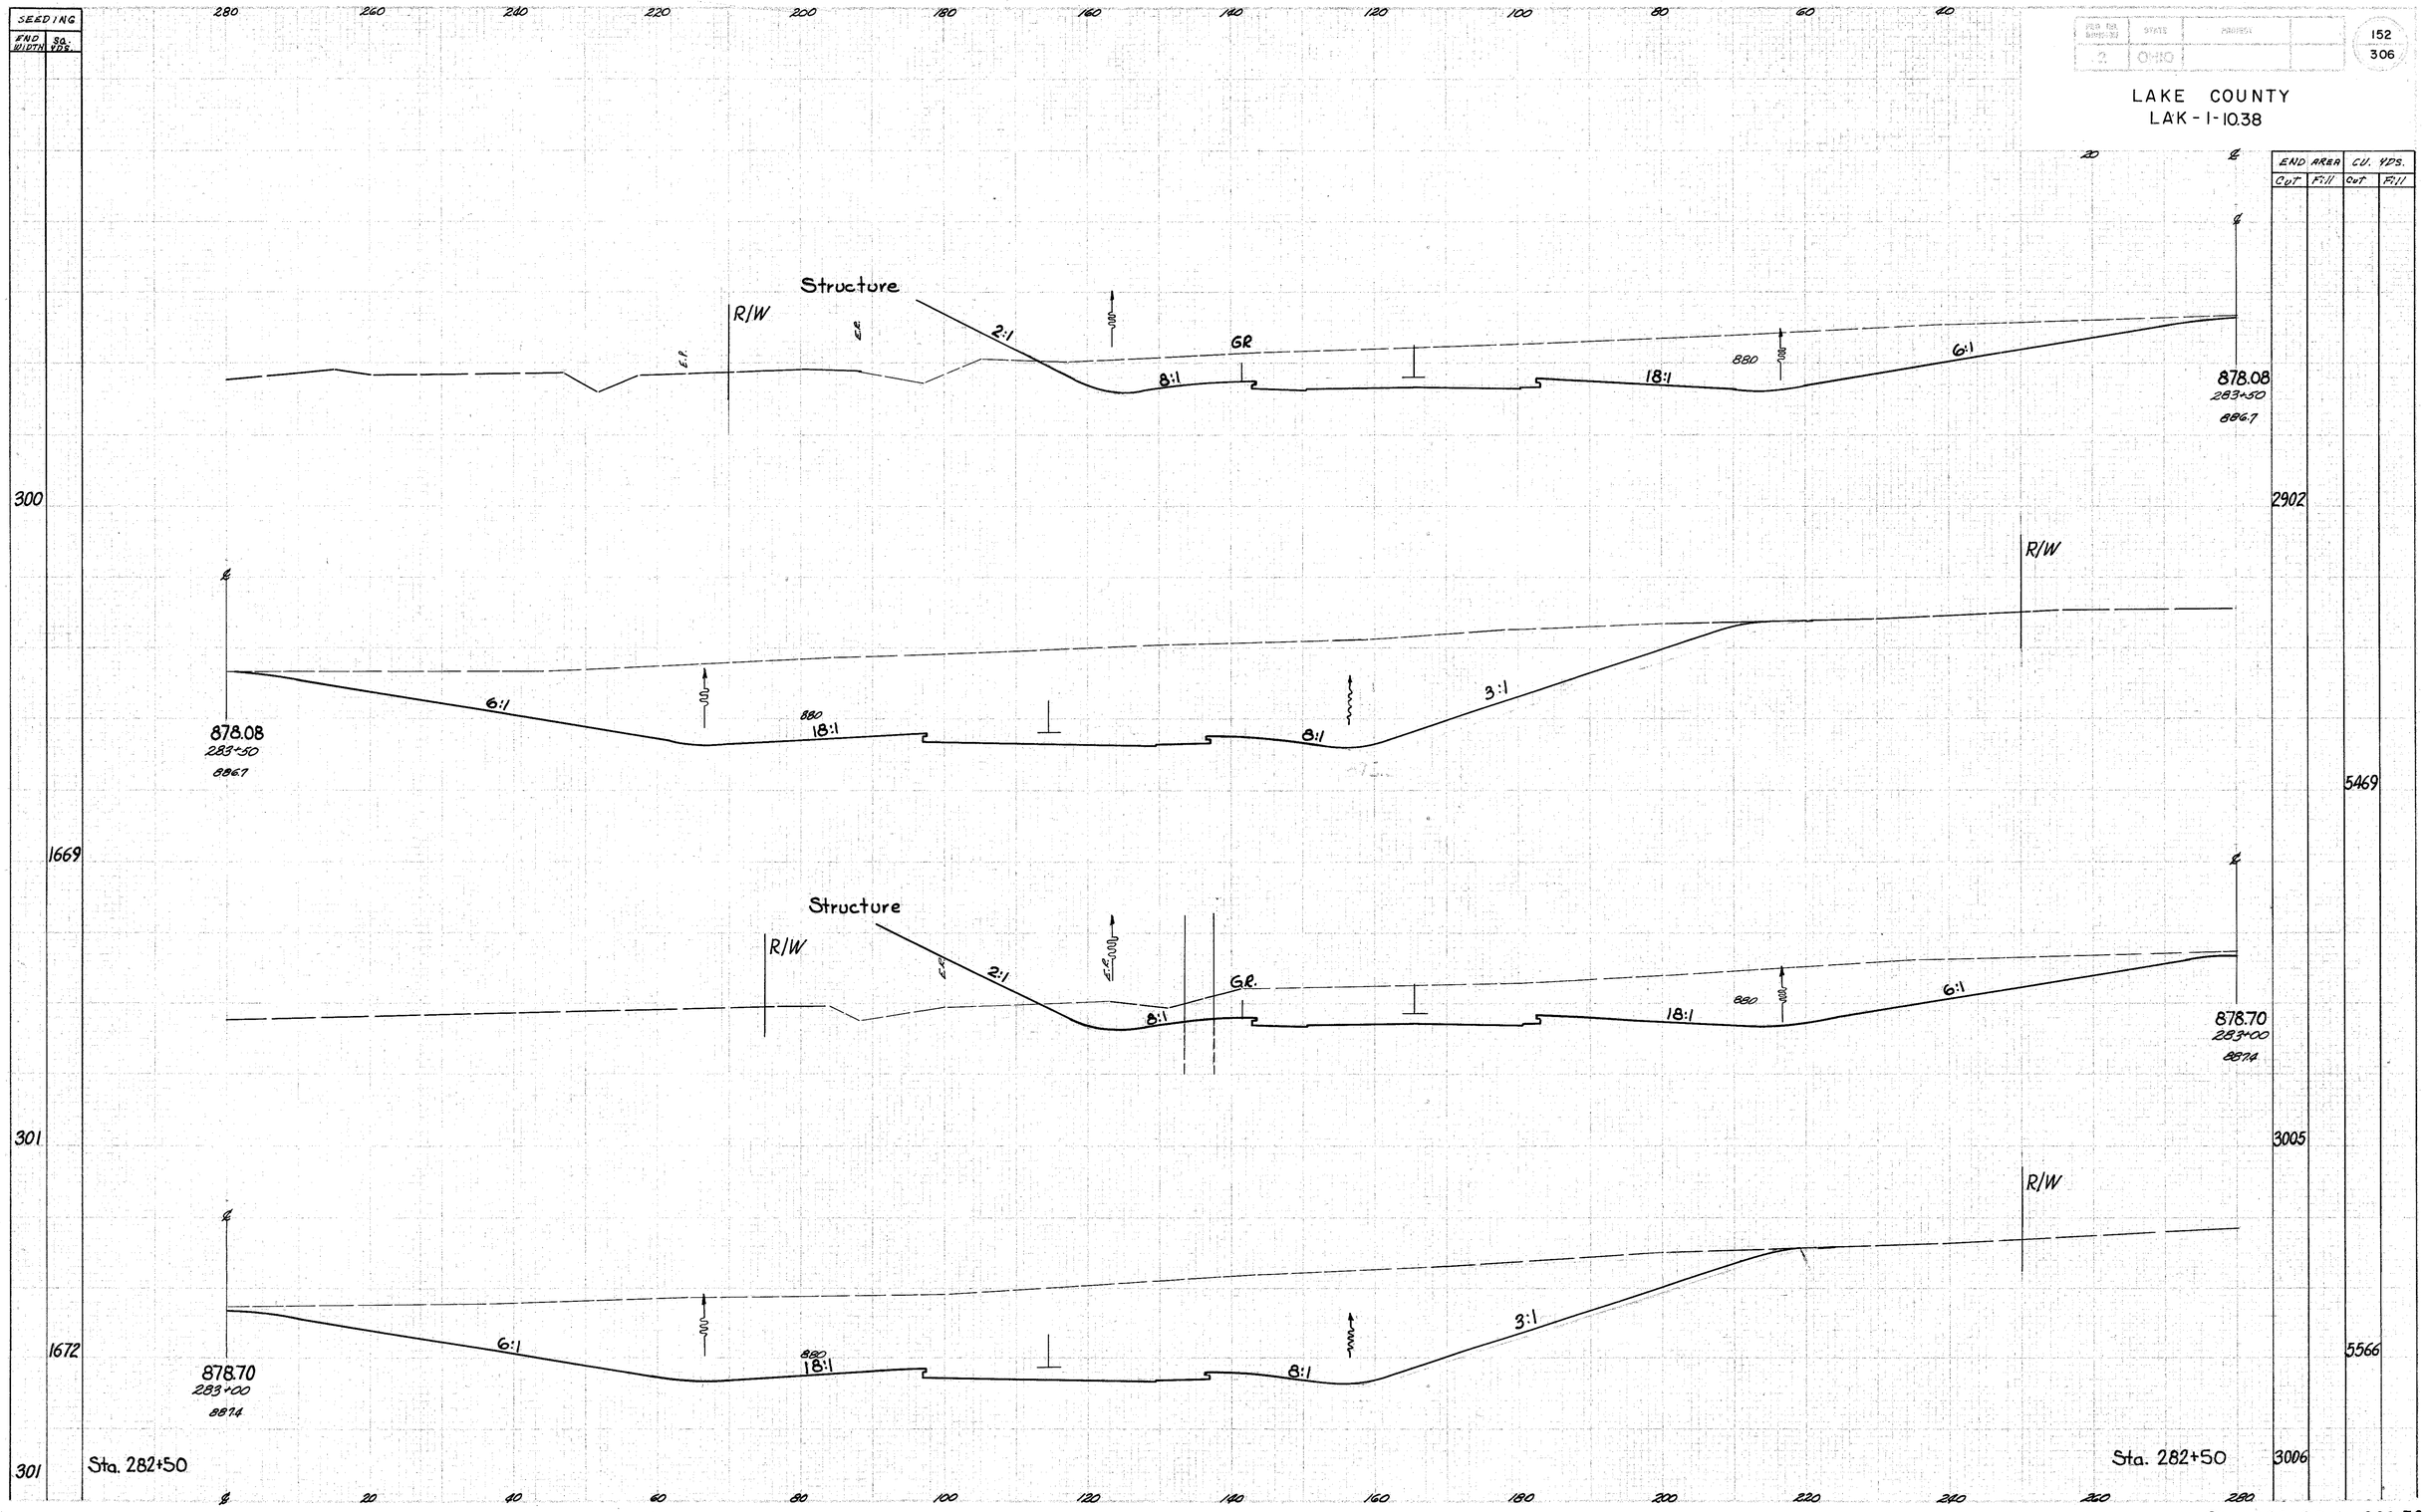

Sta. 283+00 to 283+50