


SEEDING	
END WIDTH	SQ YDS

2	OHIO	
---	------	--

158
306

LAKE COUNTY
LAK-1-10.38

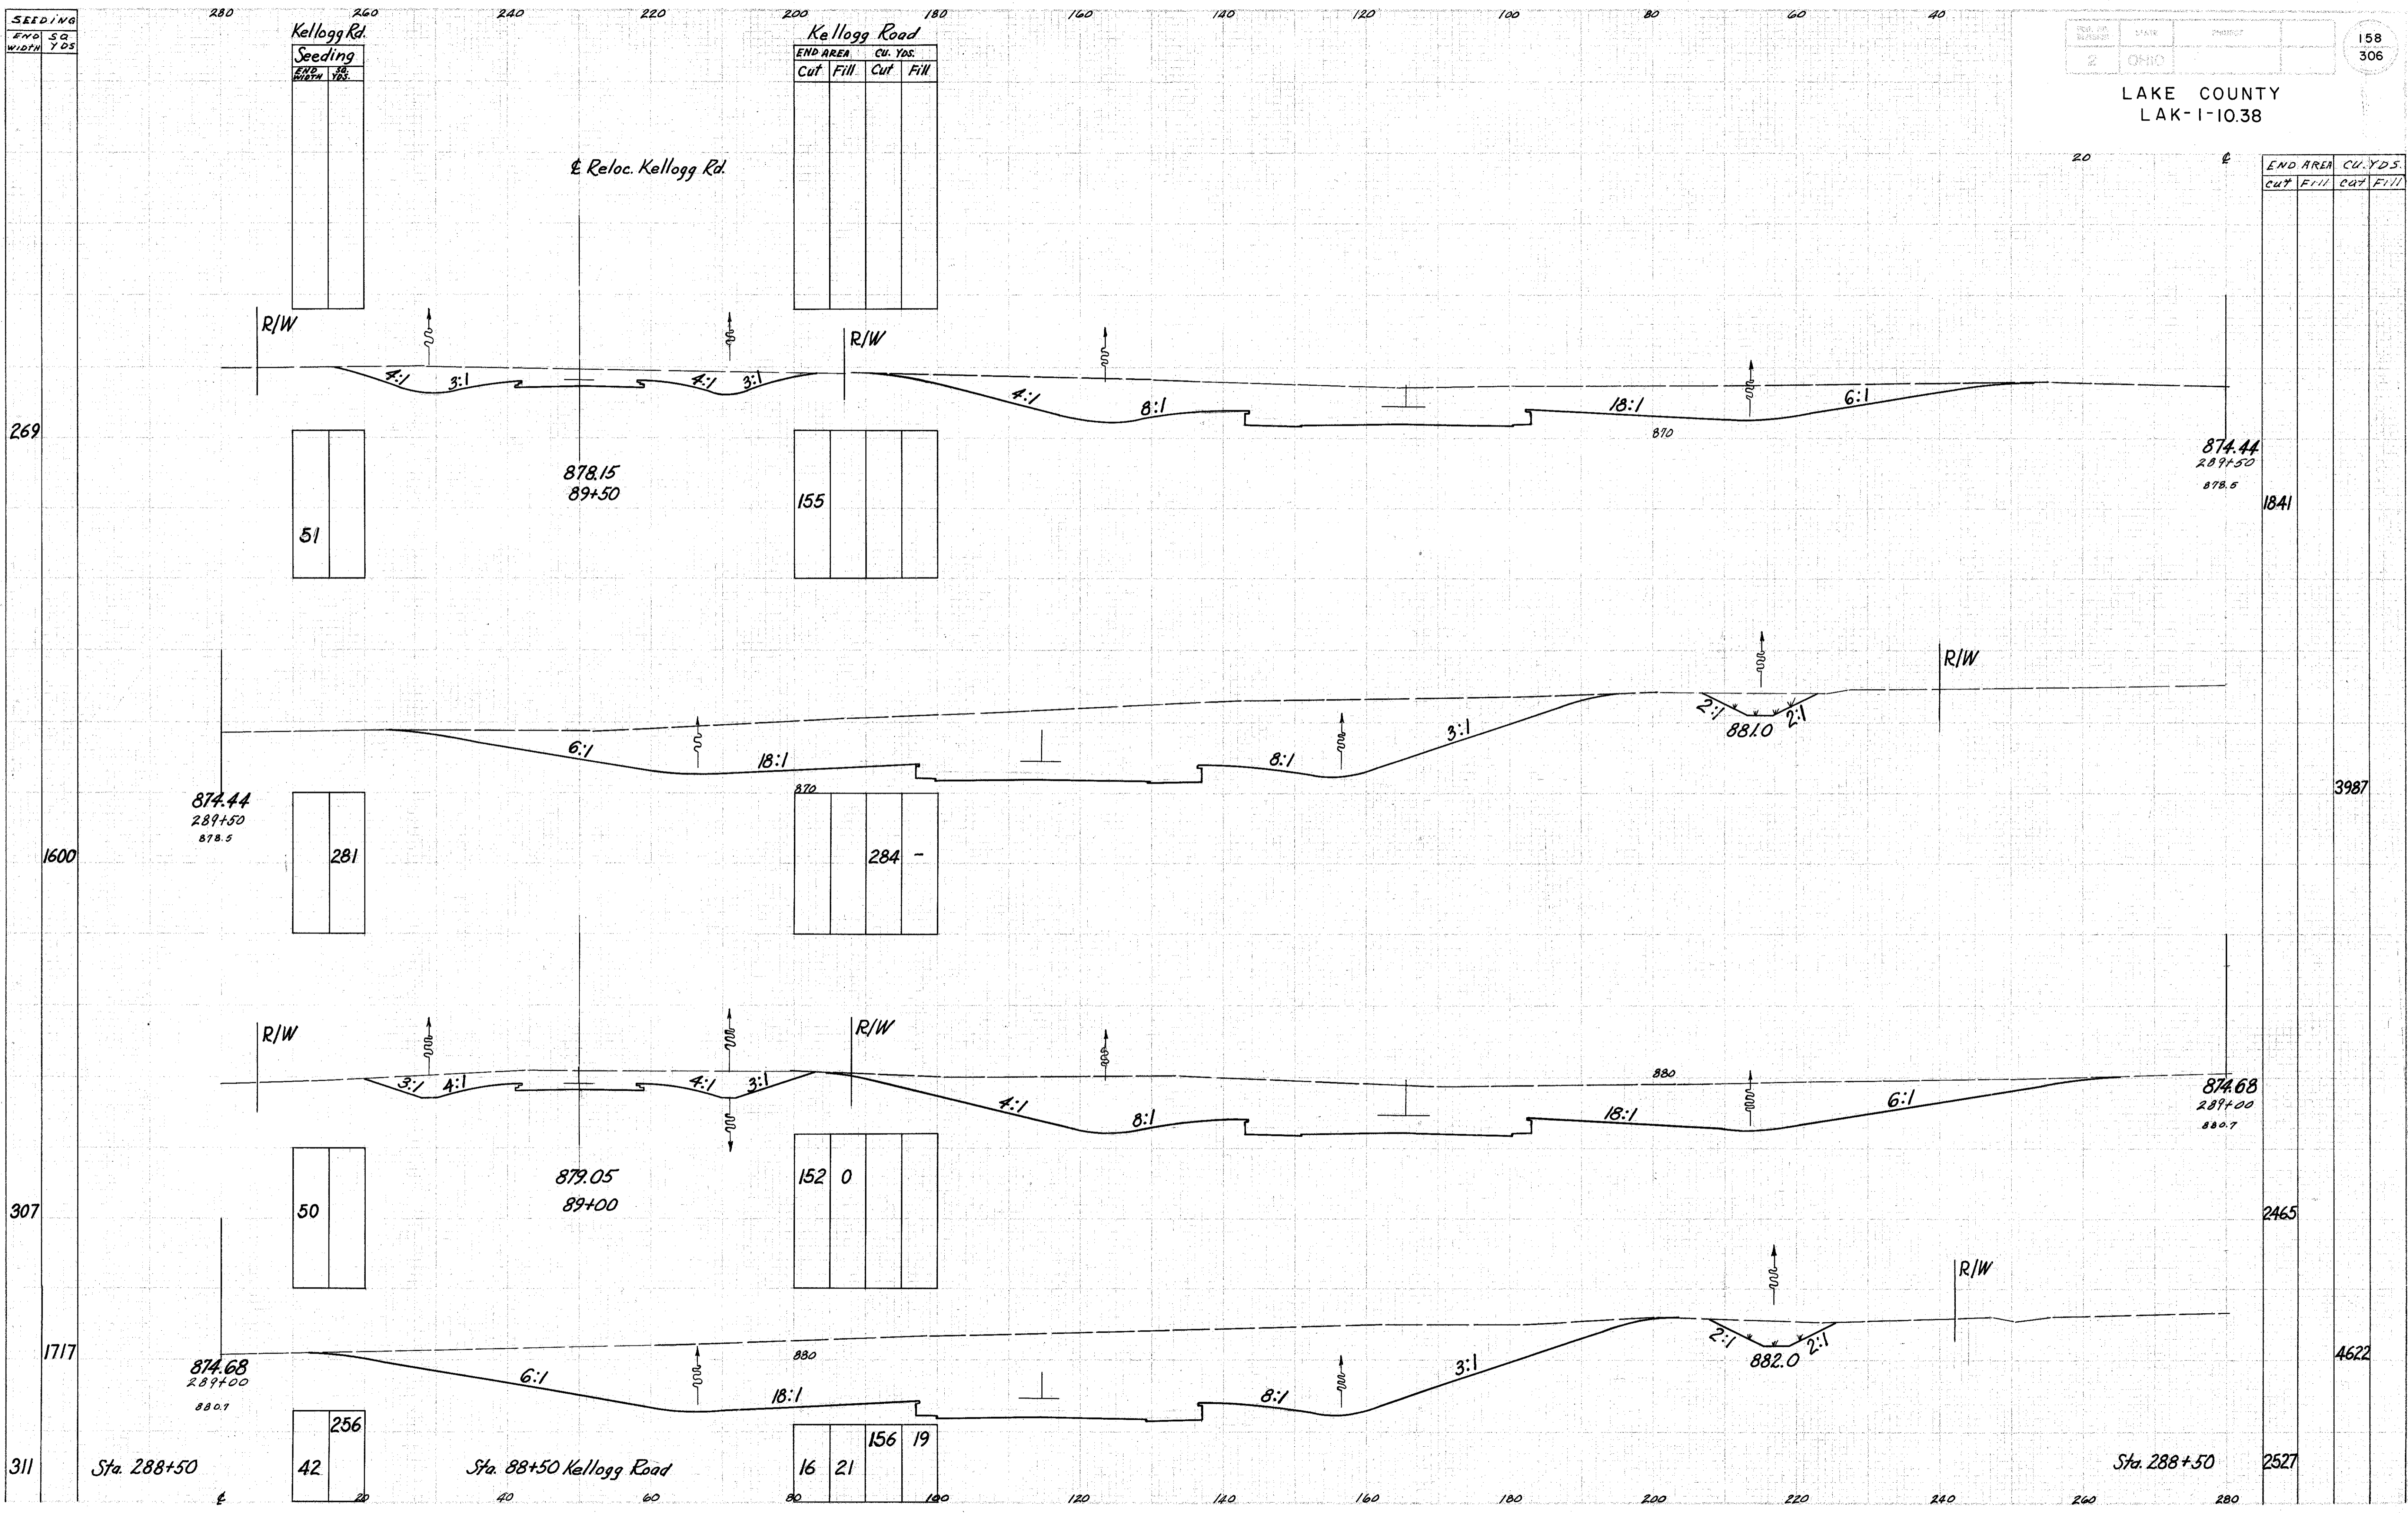

Kellogg Rd.

Seeding	
END WIDTH	SQ YDS

Kellogg Road

END AREA CU. YDS.			
Cut	Fill	Cut	Fill

END AREA		CU. YDS.	
Cut	Fill	Cut	Fill

51	
----	--

155			
-----	--	--	--

874.44	289+50	878.5	1841
--------	--------	-------	------

281	
-----	--

284	-		
-----	---	--	--

874.44	289+50	878.5	3987
--------	--------	-------	------

50	
----	--

152	0		
-----	---	--	--

874.68	289+00	880.7	2465
--------	--------	-------	------

42	256
----	-----

16	21	156	19
----	----	-----	----

874.68	289+00	880.7	4622
--------	--------	-------	------

Sta. 288+50

Sta. 88+50 Kellogg Road

Sta. 288+50

Sta. 289+00 to 289+50