


b-1

V-9

LAKE COUNTY
LAK-1-1038

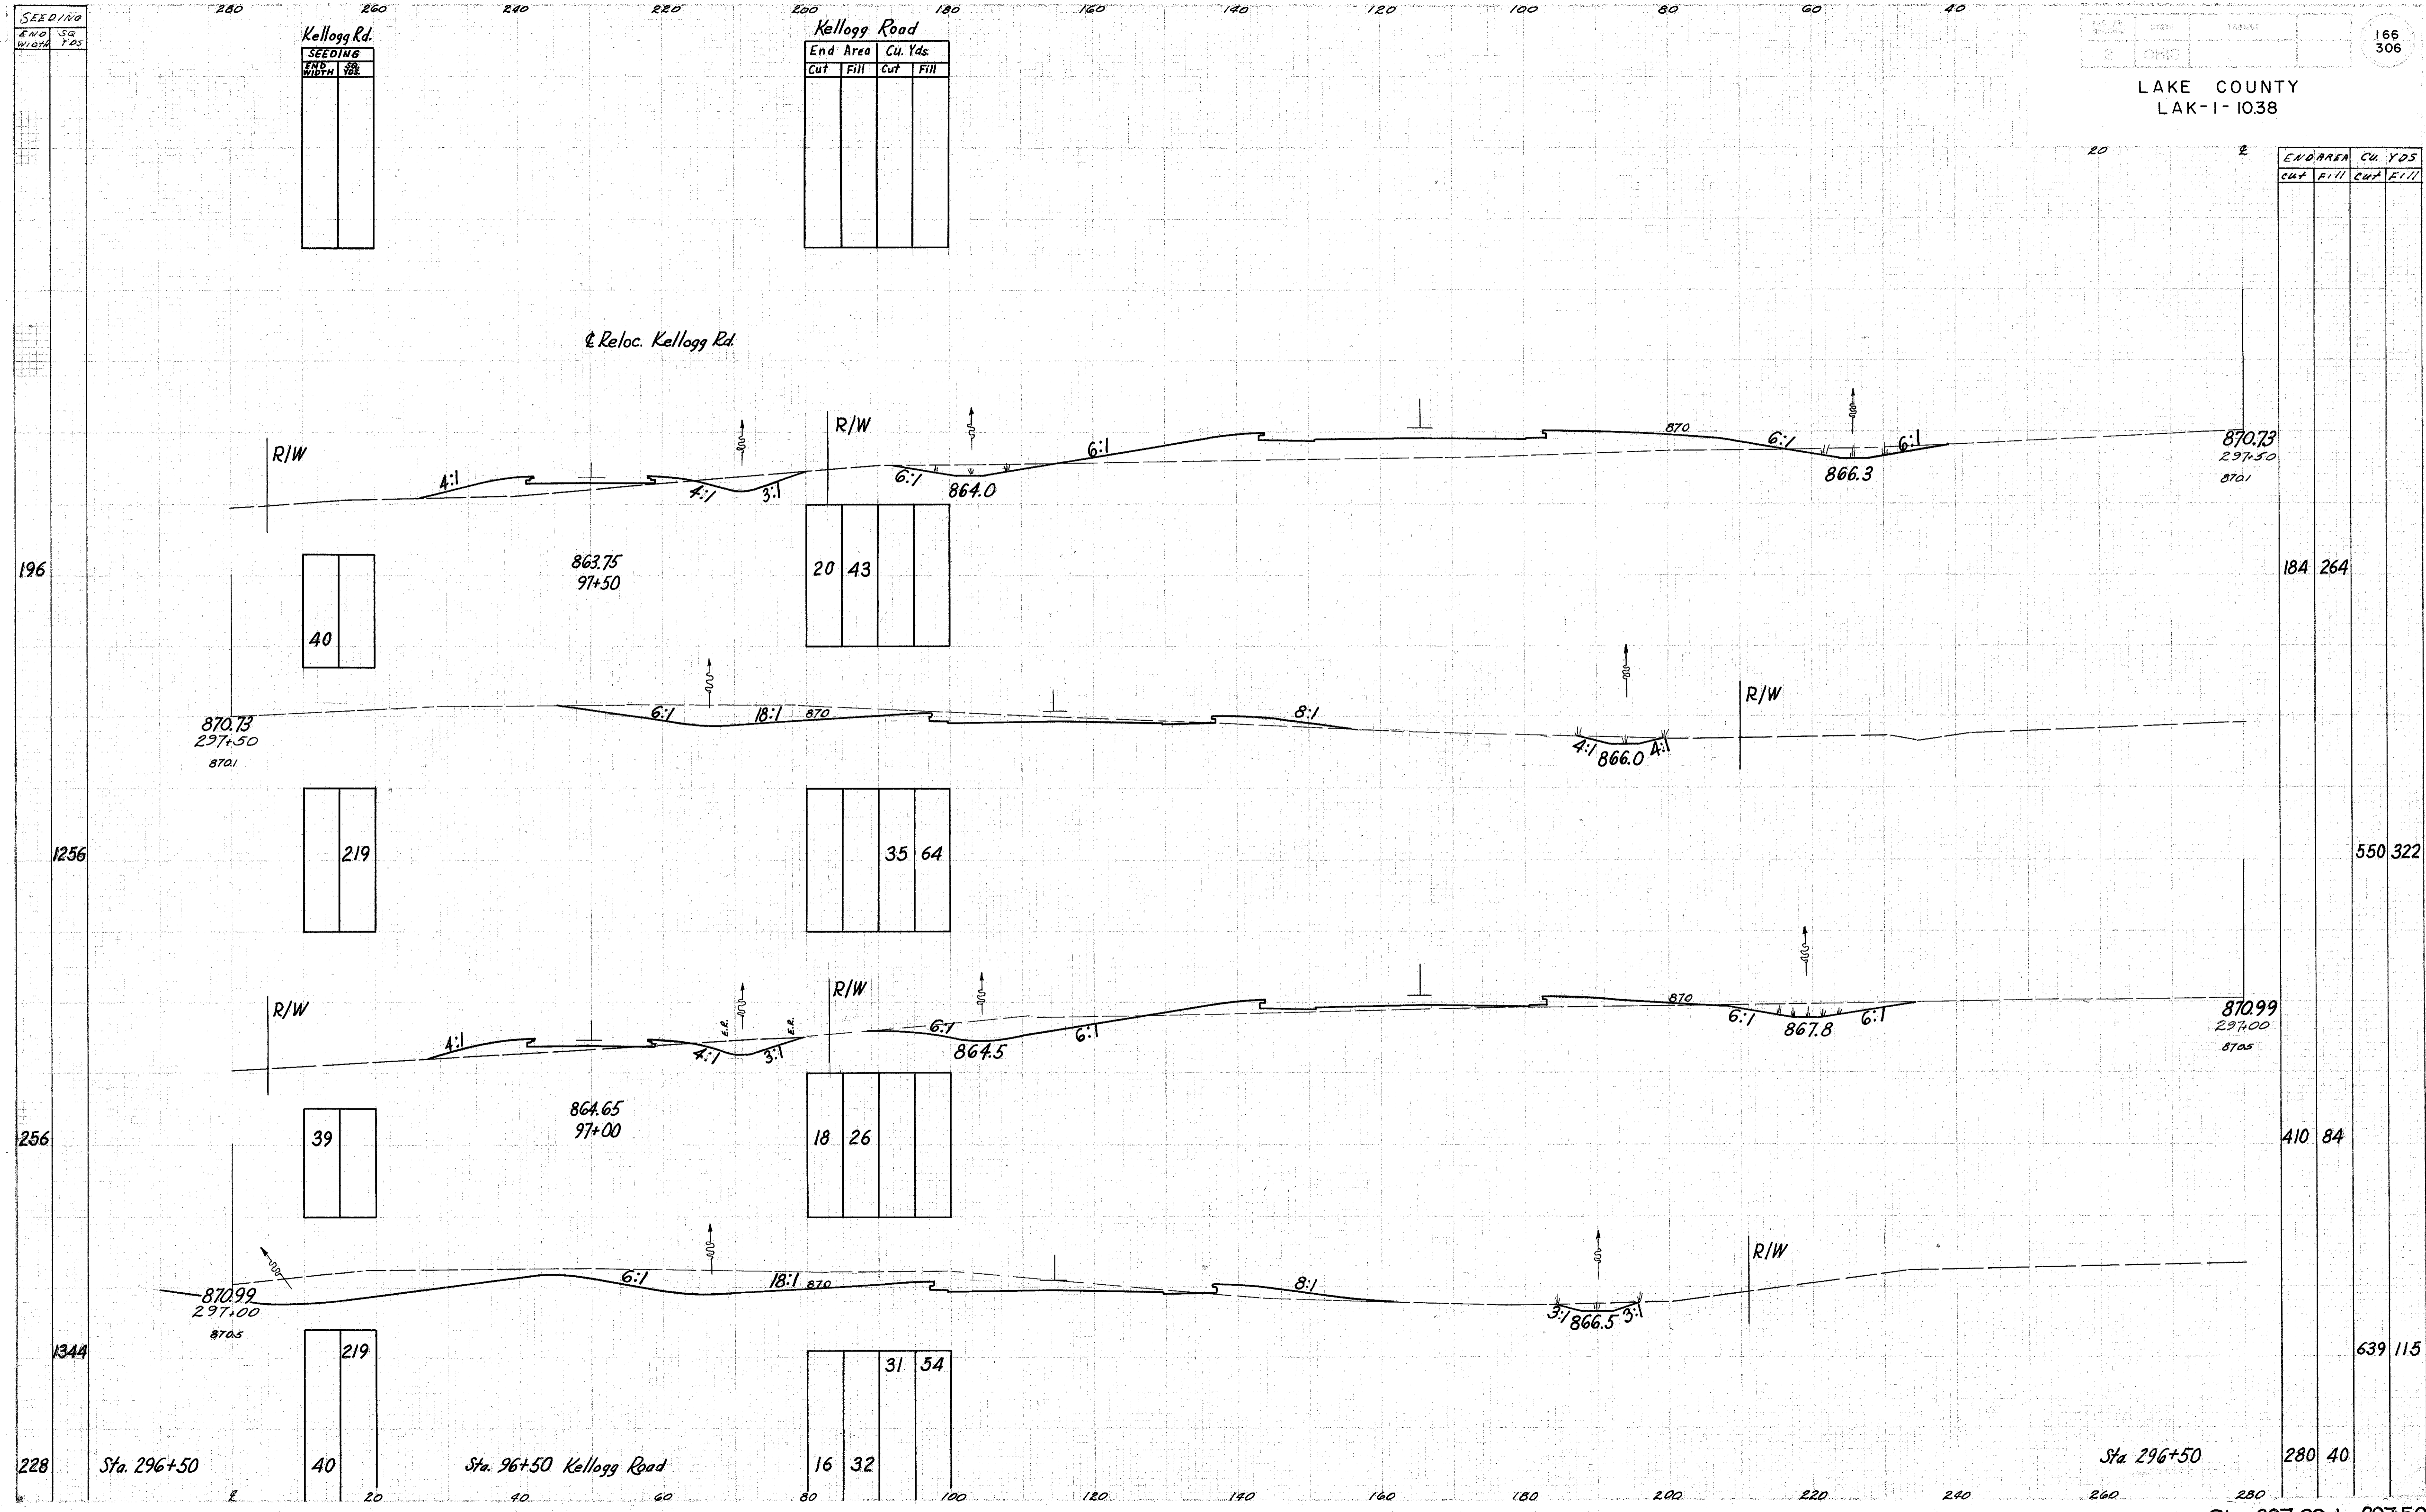

Kellogg Rd.

SEEDING	
END WIDTH	CU. YDS.

Kellogg Road

End Area		Cu. Yds.	
Cut	Fill	Cut	Fill

END AREA		CU. YDS.	
Cut	Fill	Cut	Fill

40	
----	--

20	43		
----	----	--	--

184	264
-----	-----

219	
-----	--

	35	64	
--	----	----	--

550	322
-----	-----

39	
----	--

18	26		
----	----	--	--

410	84
-----	----

219	
40	

	31	54	
16	32		

639	115
-----	-----

280	40
-----	----

Sta. 296+50

Sta. 96+50 Kellogg Road

Sta. 296+50

Sta. 297+00 to 297+50