

SEEDING	
END WIDTH	SS. YDS.

SEEDING	
END WIDTH	SS. YDS.


Kellogg Road			
END AREA		CU. YDS.	
CUT	FILL	CUT	FILL

FILE NO.	DATE	PROJECT
2	CH10	

169  
306

LAKE COUNTY  
LAK-1-10.38

END AREA		CU. YDS.	
CUT	FILL	CUT	FILL

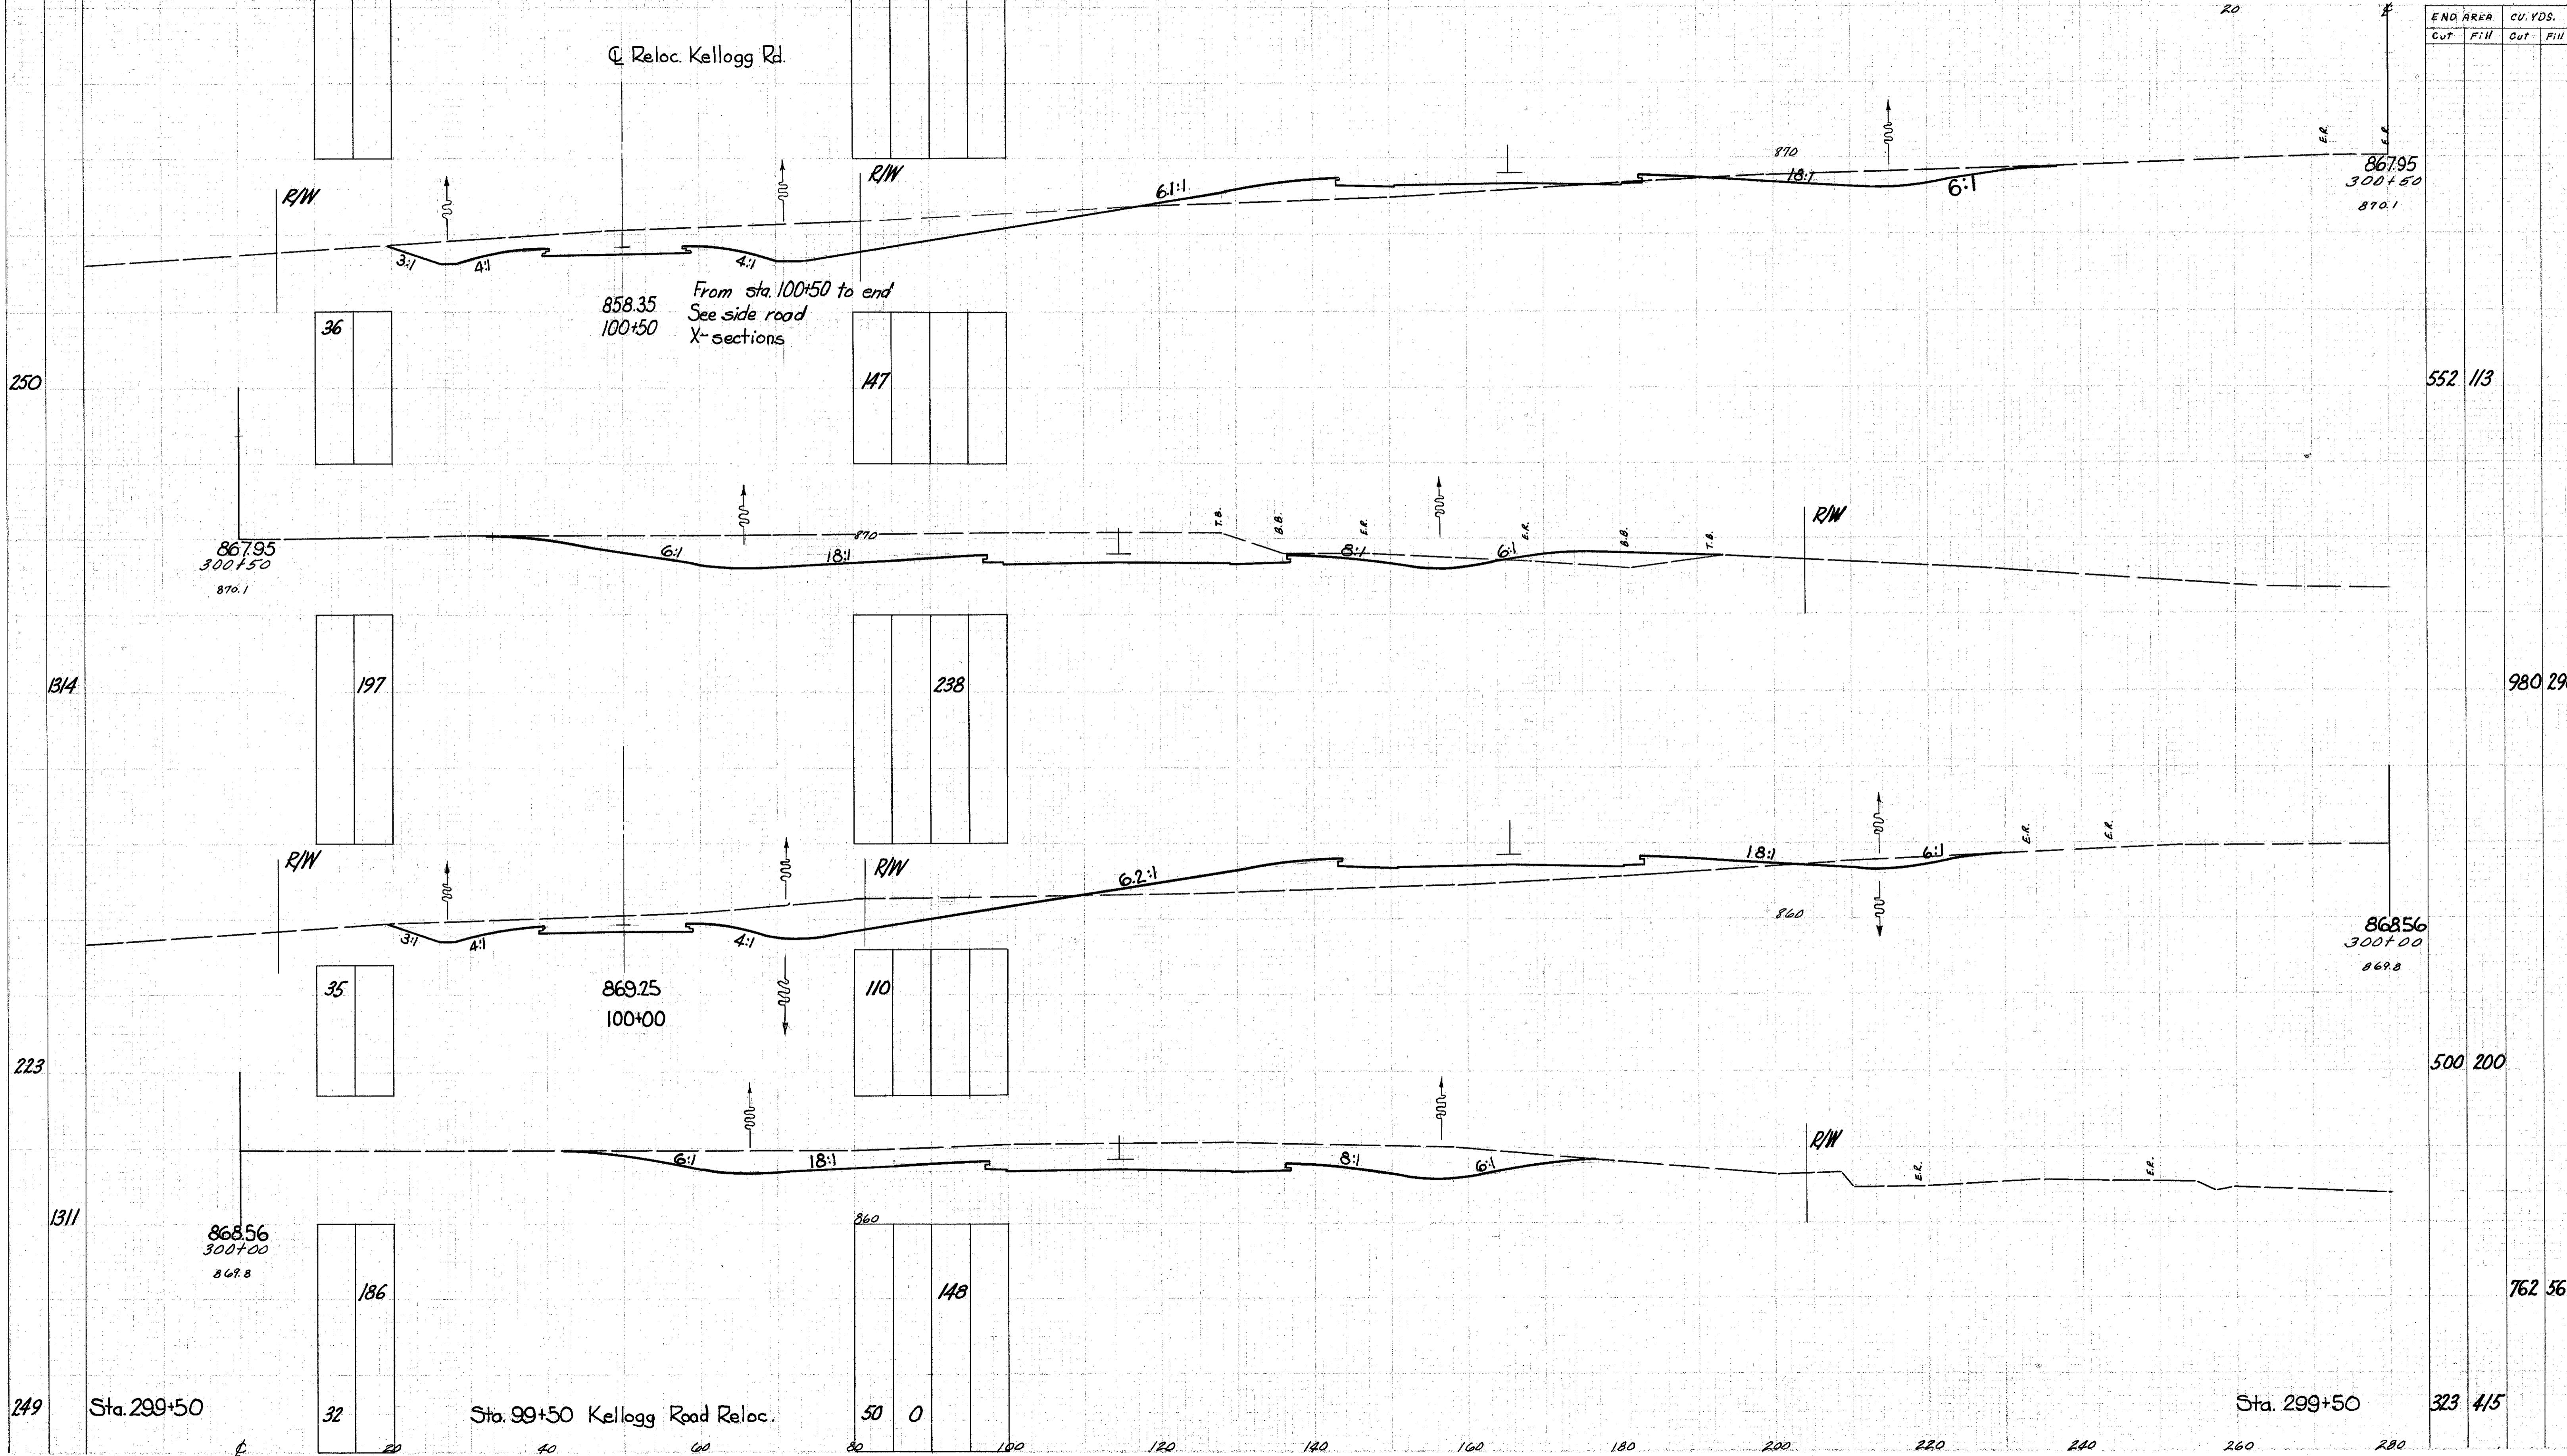

249 Sta. 299+50

Sta. 99+50 Kellogg Road Reloc.

Sta. 299+50

Sta. 300+00 to 300+50

250

1314

223

1311

249

36	
----	--

197	
-----	--

35	
----	--

186	
-----	--

147			
-----	--	--	--

238			
-----	--	--	--

110			
-----	--	--	--

148			
-----	--	--	--

552 113

980 290

500 200

762 569

323 415