


SEEDING
END
WIDTH
SQ
YDS.

REV. NO.
DATE
2
0410

171
306

LAKE COUNTY
LAK-1-1038

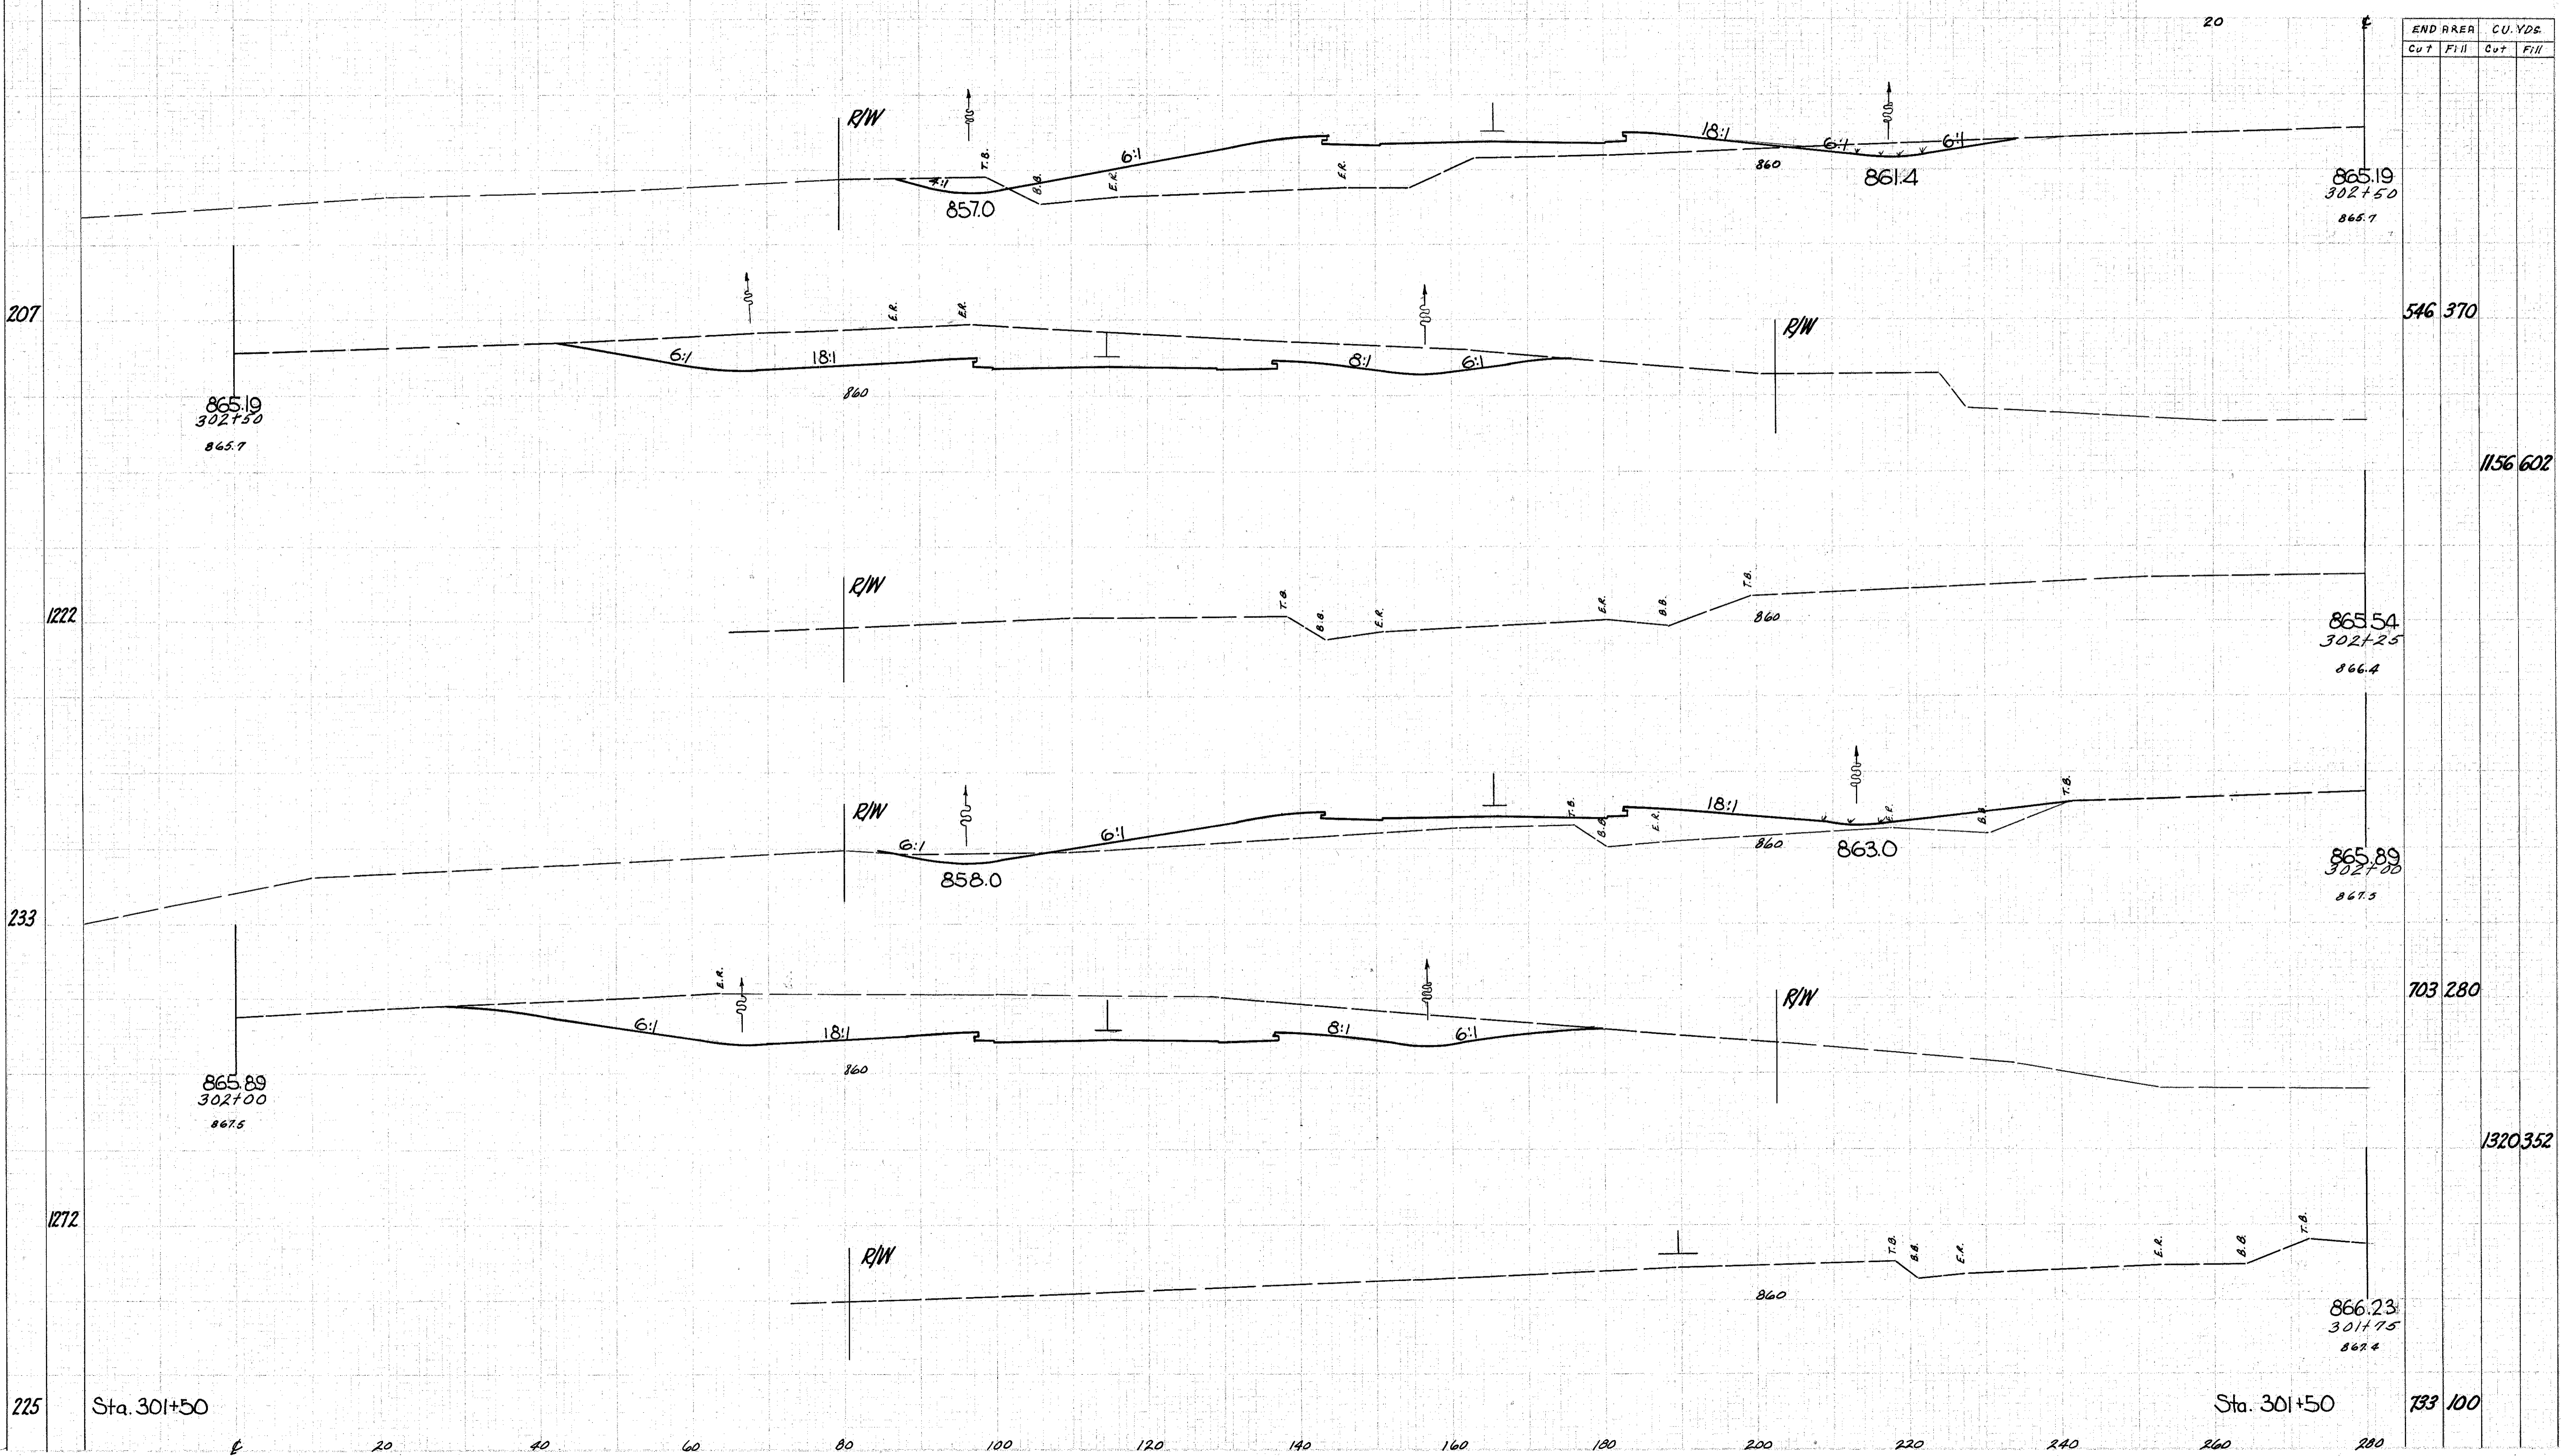

END AREA		CU. YDS.	
Cut	Fill	Cut	Fill

546	370		
-----	-----	--	--

1156	602		
------	-----	--	--

865.54	302+25	866.4
--------	--------	-------

865.89	302+00	867.5
--------	--------	-------

866.23	301+75	867.4
--------	--------	-------

733	100		
-----	-----	--	--

Sta. 301+75 to 302+50